

VÝKRES: S0 100 - OBJEKTY POZEMNÍCH KOMUNIKACÍ		SITUACE DOPRAVNÍHO ZNAČENÍ	
číslo výkresu: 08	archivní č. 310815	ZODP. PROJEKTANT: Ing. BRĚTISLAV SEDLÁČEK	měřítko: 1:500
VÝPRACOVAL: Ing. BRĚTISLAV SEDLÁČEK		formát: 12 x A4	datum: 08-2015
KRESLIL: DANIEL NOCIAR	datum: 08-2015	KONTROLOVAL: PAVEL ČERNÝ	
stupen PD: DSP			

ZAKAZKA: TECHNICKÁ INFRASTRUKTURA PRO 6 RODINNÝCH DOMŮ, NOVE SEDLO	MÍSTO AKCE: k.ú. NOVE SEDLO U ŽATCE, p.p.č. 934/3, 890/1, 935/1, 891/2, 891/4, 895/2, 180/2, 151/11, 151/12, 151/13, 187/13, st.p.č. 89, 223	INVESTOR: OBEC NOVE SEDLO, HLAVNÍ 27, 438 01 NOVE SEDLO
--	--	---

**DB DESIGN PROJEKT**


Ing. BRĚTISLAV SEDLÁČEK  
 Adolfa Heyduka 1114, 438 01 ŽATEC  
 tel.: 732 912 301  
 mail: b.sedlacek@designprojekt.cz  
 IČO: 71884220  
 www.designprojekt.cz

**DESIGN PROJEKT**  
 Ing. BRĚTISLAV SEDLÁČEK  
 Adolfa Heyduka 1114, 438 01 ŽATEC  
 tel.: 732 912 301  
 mail: b.sedlacek@designprojekt.cz  
 IČO: 71884220  
 www.designprojekt.cz

*Právní zástupce / podpis*  
 ZE DNE: 7. 7. 2016  
 Odbor dopravní a silniční hospodářství



- POZNÁMKA:**
- NOVĚ OSAZENÉ DOPRAVNÍ ZNAČENÍ:
  - 2 x IZ 5a OBYTNÁ ZÓNA
  - 2 x IZ 5b KONEC OBYTNÉ ZÓNY
  - 2 x P2 HLAVNÍ POZEMNÍ KOMUNIKACE
  - 1 x P4 DEJ PŘEDNOST V JÍZDĚ
  - 2 x P6 STŮJ, DEJ PŘEDNOST V JÍZDĚ
  - 2 x IP6 PŘECHOD PRO CHODCE
  - 1 x IP11a PARKOVIŠTĚ
  - 1 x V7a PŘECHOD PRO CHODCE
  - 1 x V7b MÍSTO PRO PŘECHÁZENÍ
  - 19 x V10b STĀNÍ KOLMĚ
  - 1 x V10f STĀNÍ PRO ZTP
  - 2 x E2d DODATKOVÁ TABULKA-TVAR DVOU KŘIŽOVATEK
  - 1 x IP 12 - VYHRÁZENÉ PARKOVIŠTĚ PRO VOZIDLO PŘEPRAVUJÍCÍ OSOBU ZTP

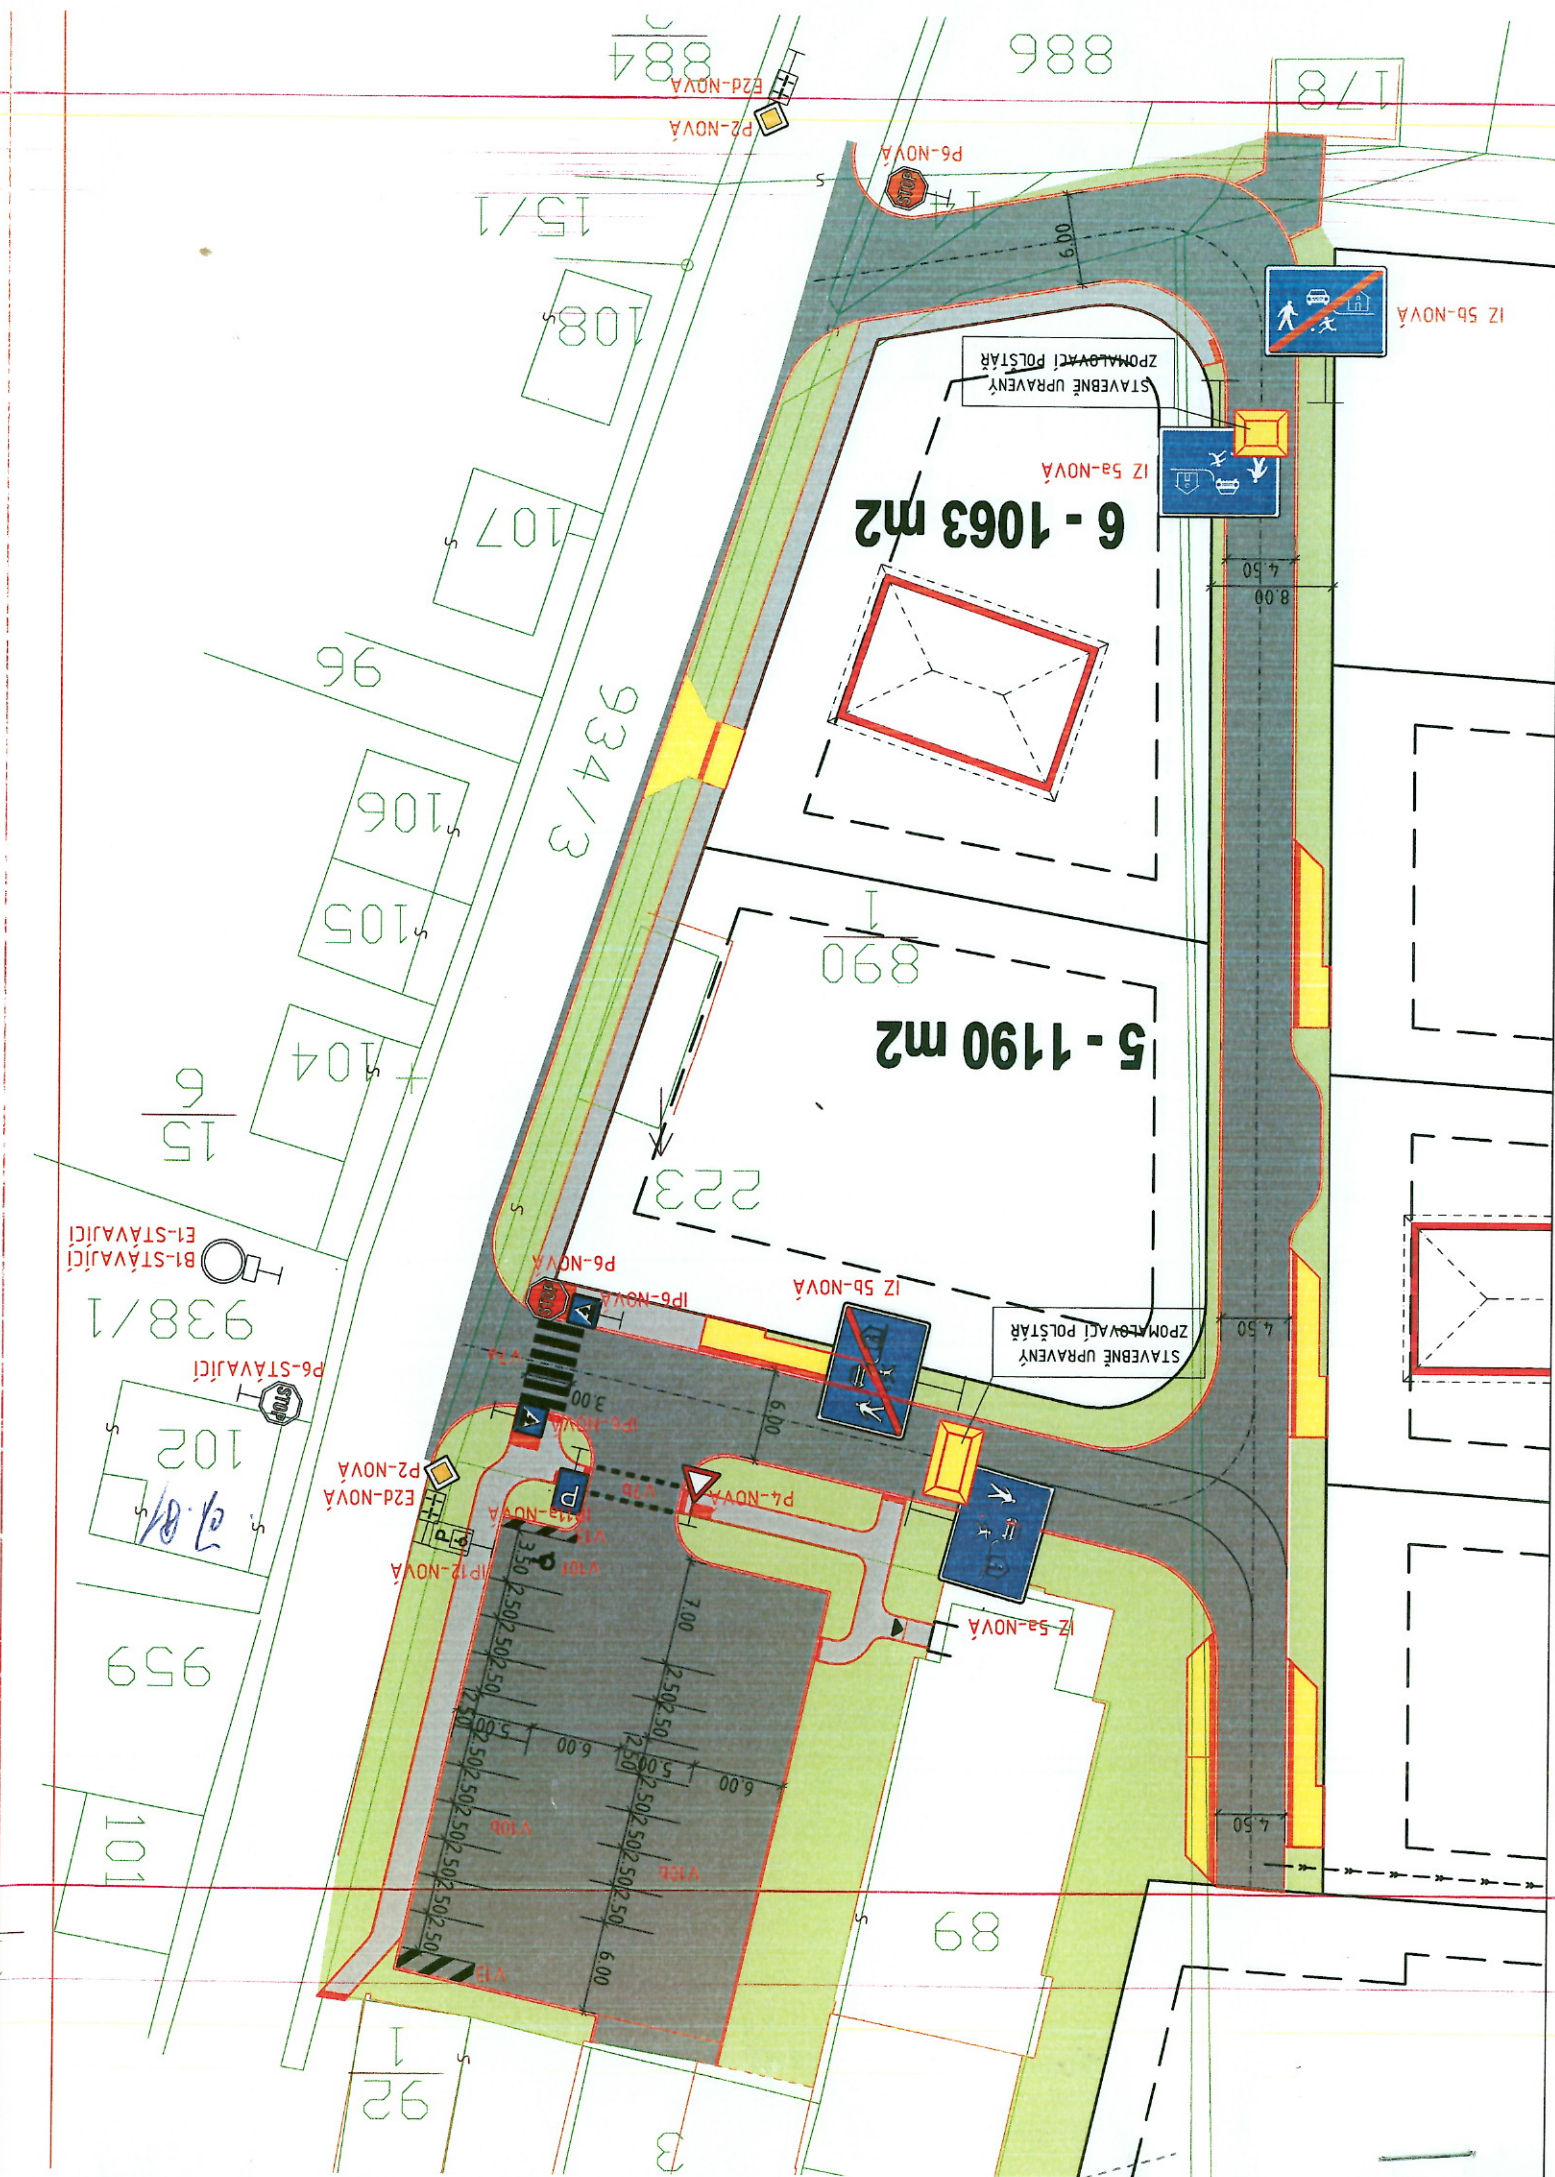

*Právní zástupce - Vm. Miro 217*