
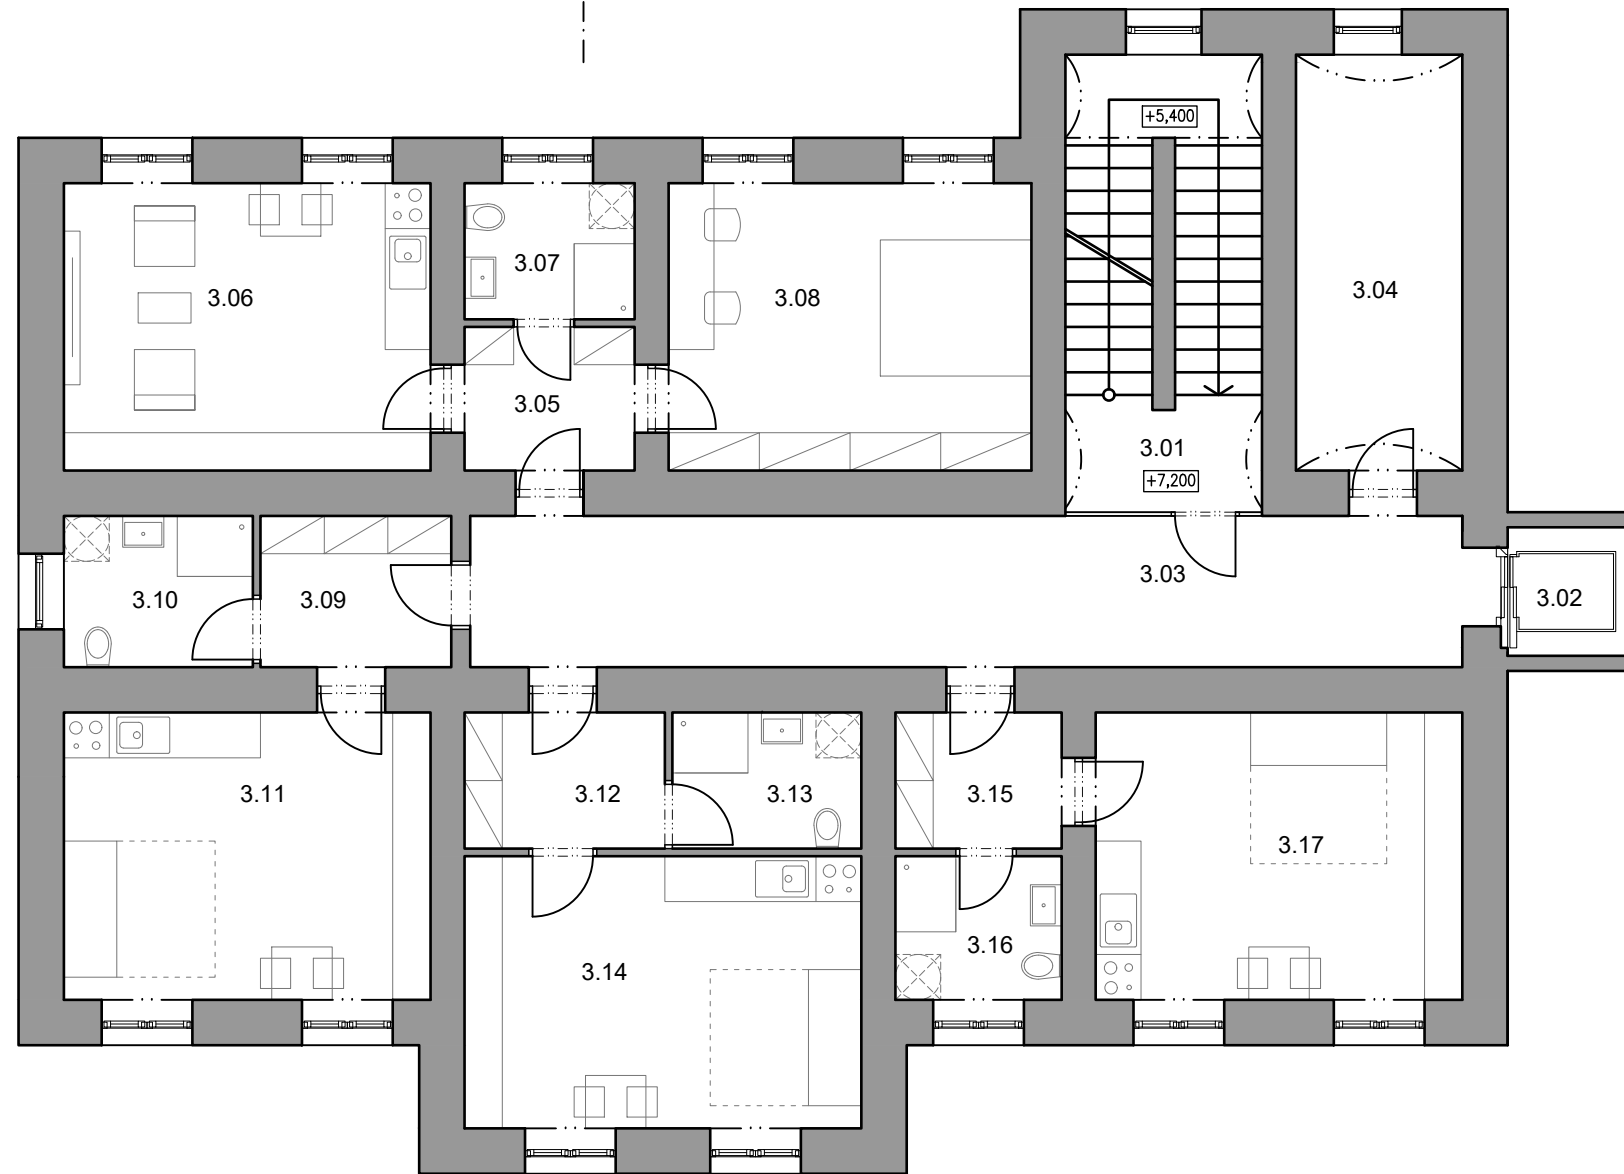


1



## PŮDORYS 3.NP

Měřítko: 1:100

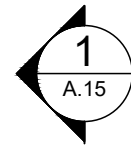

TABULKA MÍSTNOSTÍ 3.NP

| Č. Název              | Plocha [m <sup>2</sup> ] |
|-----------------------|--------------------------|
| Zázemí domu           |                          |
| 3.01 Schodiště        | 15,73                    |
| 3.02 Výtah            | 2,72                     |
| 3.03 Chodba           | 26,25                    |
| 3.04 Sklad            | 12,10                    |
| celkem                | 56,80                    |
| Byt 2+kk              |                          |
| 3.05 Zádveří          | 4,27                     |
| 3.06 Obývací pokoj+kk | 18,43                    |
| 3.07 Koupelna s WC    | 4,05                     |
| 3.08 Ložnice          | 18,24                    |
| celkem                | 44,99                    |
| Byt 1+kk              |                          |
| 3.09 Zádveří          | 5,05                     |
| 3.10 Koupelna s WC    | 5,00                     |
| 3.11 Pokoj+kk         | 18,43                    |
| celkem                | 28,48                    |
| Byt 1+kk              |                          |
| 3.12 Zádveří          | 4,77                     |
| 3.13 Koupelna s WC    | 4,50                     |
| 3.14 Pokoj+kk         | 18,90                    |
| celkem                | 28,17                    |
| Byt 1+kk              |                          |
| 3.15 Zádveří          | 3,96                     |
| 3.16 Koupelna s WC    | 4,18                     |
| 3.17 Pokoj+kk         | 18,43                    |
| celkem                | 26,57                    |
| <b>CELKEM</b>         | <b>185,01</b>            |

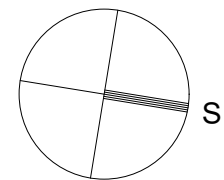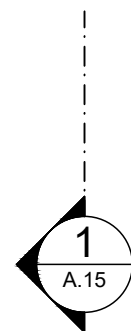

Objednatel a investor / Client:



Město Žatec  
Náměstí Svobody 1  
438 01 Žatec

Zakázka / Order:

STARTOVNÍ BYDLENÍ  
V BÝVALÉ POSÁDKOVÉ VĚZNICI, tř. Obránců Míru č.p.1925, Žatec

Stupeň / Stage:

STUDIE

Generální projektant / Design:



Autor, Vedoucí projektu / Job captain:

ING.ARCH. LIBOR HABANEC

Vypracoval / Worked out by:

ING.ARCH. JAN DERKA

Datum / Date:

31.7.2019

Měřítko / Scale:

1:100

Obsah / Content:

PŮDORYS 3.NP - NÁVRH

| Kód výkresu :<br>DWG No. : | Číslo zakázky:<br>Job No.: | Stupeň:<br>Stage: | Část:<br>Discipline: | Číslo výkresu:<br>Seq. No.: | Revize:<br>Revision: |
|----------------------------|----------------------------|-------------------|----------------------|-----------------------------|----------------------|
|                            | 0819                       | S                 | A                    | 11                          |                      |