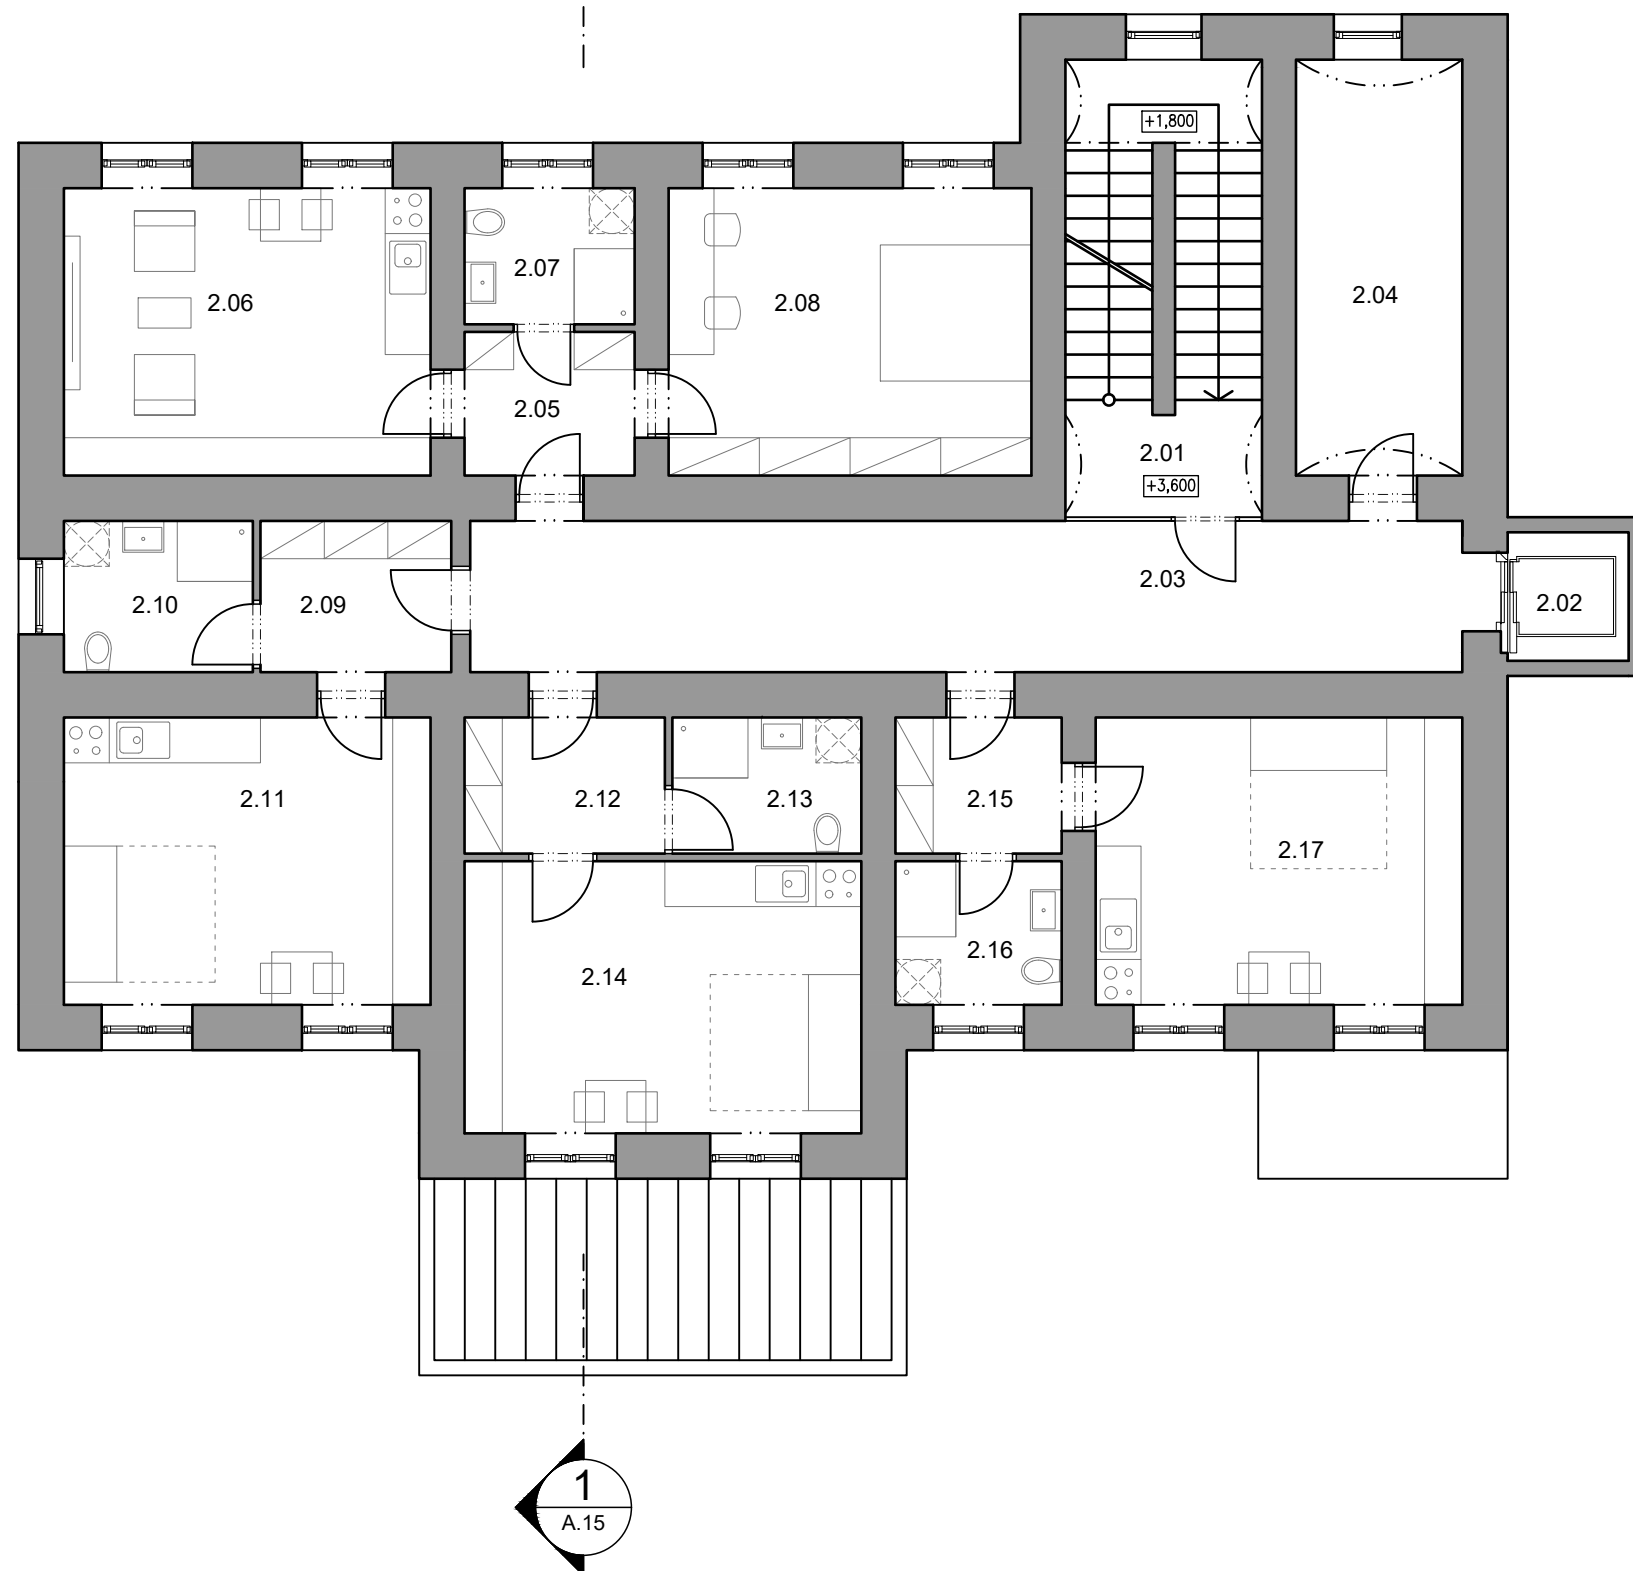


1


PŮDORYS 2.NP

Měřítko: 1:100

1
A.15

TABULKA MÍSTNOSTÍ 2.NP

Č. Název	Plocha [m ²]
Zázemí domu	
2.01 Schodiště	15,73
2.02 Výtah	2,72
2.03 Chodba	26,25
2.04 Sklad	12,10
celkem	56,80
Byt 2+kk	
2.05 Zádveří	4,27
2.06 Obývací pokoj+kk	18,43
2.07 Koupelna s WC	4,05
2.08 Ložnice	18,24
celkem	44,99
Byt 1+kk	
2.09 Zádveří	5,05
2.10 Koupelna s WC	5,00
2.11 Pokoj+kk	18,43
celkem	28,48
Byt 1+kk	
2.12 Zádveří	4,77
2.13 Koupelna s WC	4,50
2.14 Pokoj+kk	18,90
celkem	28,17
Byt 1+kk	
2.15 Zádveří	3,96
2.16 Koupelna s WC	4,18
2.17 Pokoj+kk	18,43
celkem	26,57
CELKEM	185,01

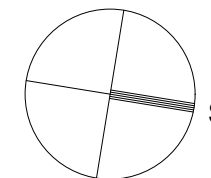

Objednatel a investor / Client:



Město Žatec
Náměstí Svobody 1
438 01 Žatec

Zakázka / Order:

STARTOVNÍ BYDLENÍ
V BÝVALÉ POSÁDKOVÉ VĚZNICI, tř. Obránců Míru č.p.1925, Žatec

Stupeň / Stage:

STUDIE

Generální projektant / Design:



Autor, Vedoucí projektu / Job captain:

ING.ARCH. LIBOR HABANEC

Vypracoval / Worked out by:

ING.ARCH. JAN DERKA

Datum / Date:

31.7.2019

Měřítko / Scale:

1:100

Obsah / Content:

PŮDORYS 2.NP - NÁVRH

Kód výkresu : DWG No. :	Číslo zakázky: Job No.:	Stupeň: Stage:	Část: Discipline:	Číslo výkresu: Seq. No.:	Revize: Revision:
	0819	S	A	09	