


K.Ú.:0.081 62km+0cm
0.080 00km
0.070 00km
0.060 00km
0.050 00km
0.040 00km
0.030 00km
0.020 00km
0.010 00km
Z.Ú.:0.000 00km

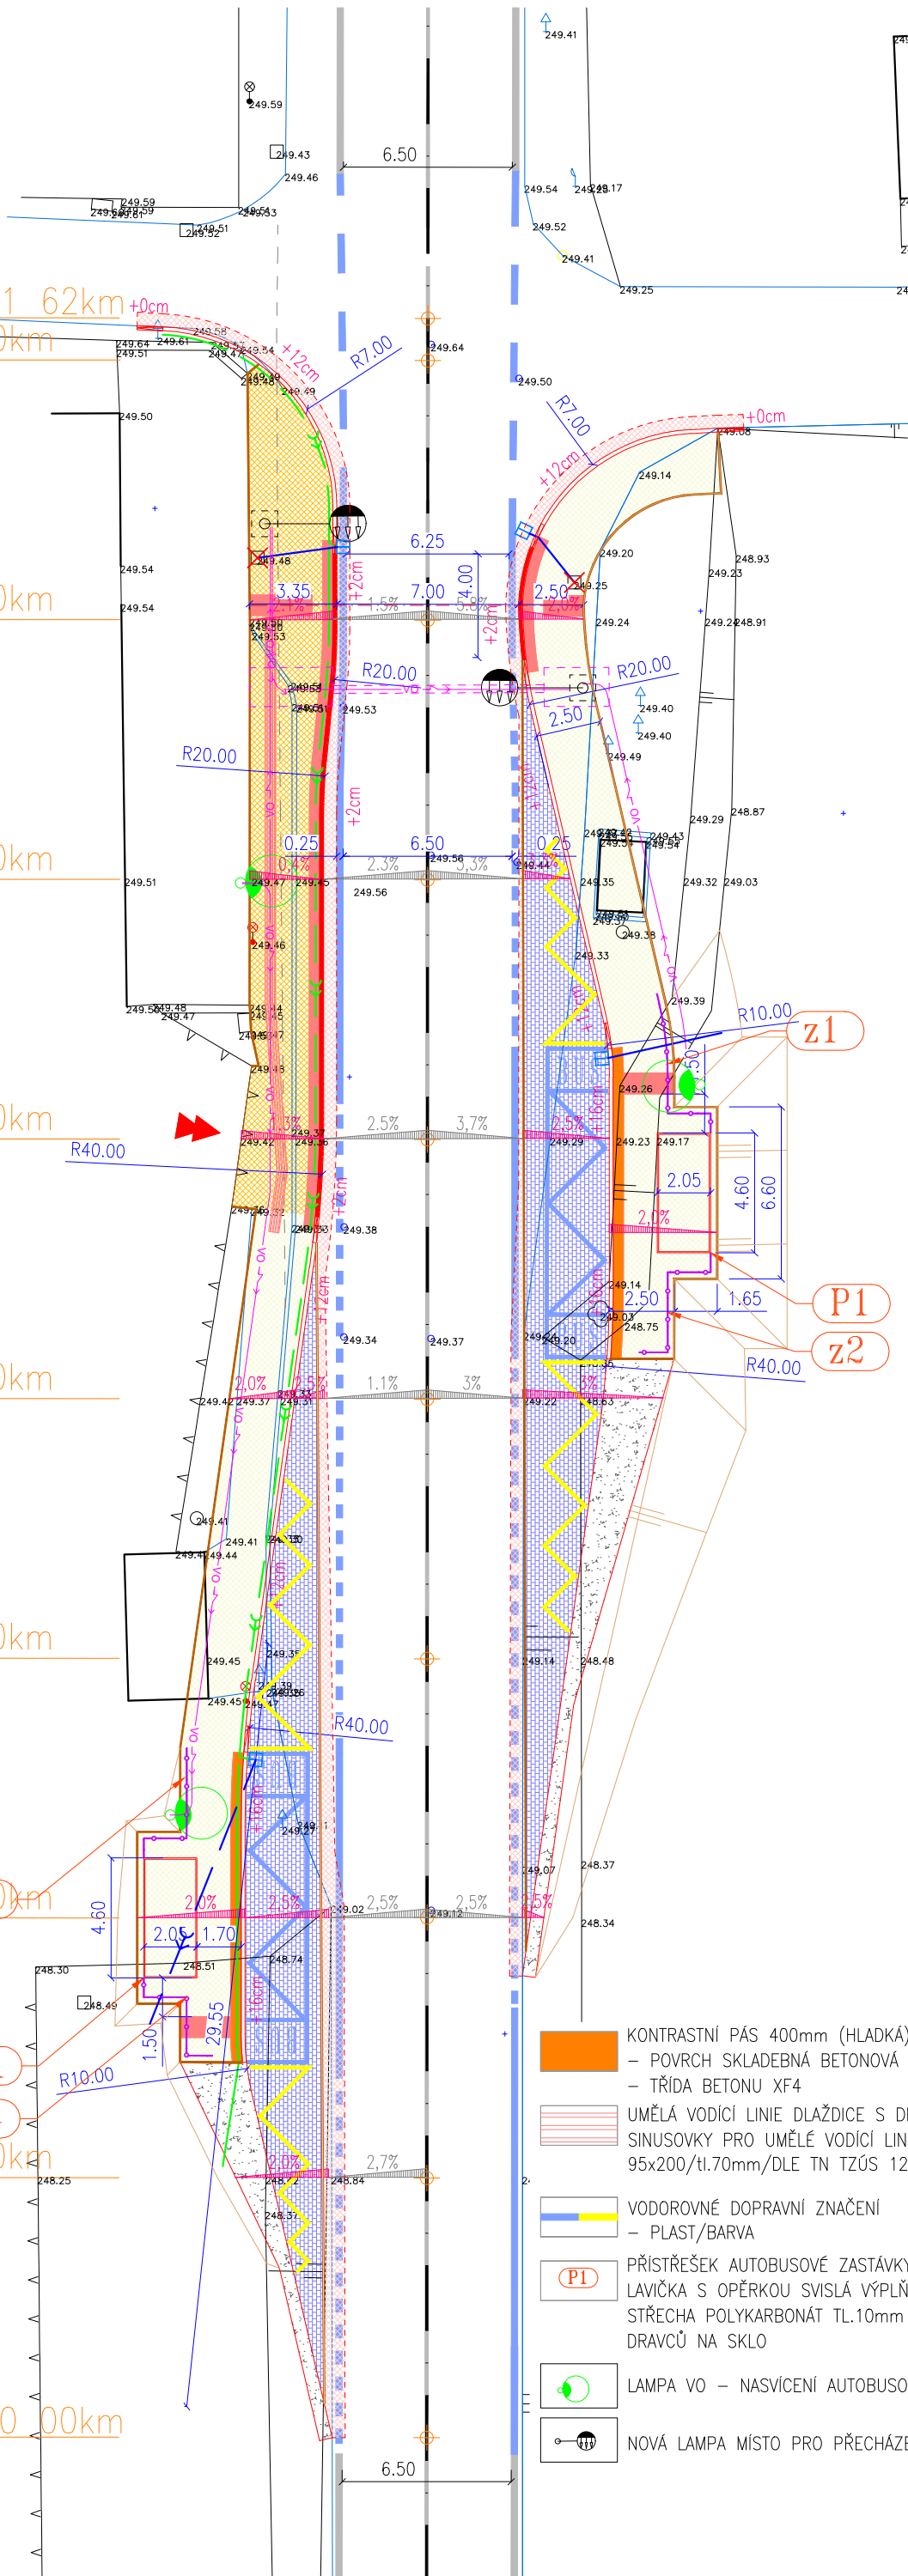

LEGENDA:

- POLOHOPIS – ZAMĚŘENÍ GEODET
- OPLOCENÍ PŮVODNÍ
- OSA KOMUNIKACE UVNITŘ/MIMO PROJEKT
- OBRUBNÍK SILNIČNÍ – JEDNOVRSTVÝ Z VIBROLIS. BETONU, ROZMĚR 1,0/0,25/0,15m
- OBRUBNÍK SILNIČNÍ PŘEJEZDOVÝ – JEDNOVRSTVÝ Z VIBROLISOVANÉHO BETONU, ROZMĚR 1,0/0,15/0,15m
- OBRUBNÍK CHODNÍKOVÝ – JEDNOVRSTVÝ Z VIBROLIS. BETONU, ROZMĚR 1,0/0,25/0,08 m
- SILNIČNÍ ZÁBRADLÍ, OCEL, ŽÁROVĚ ZINKOVANÉ
- VOZOVKA–ASFALTOVÝ KRYT
- VOZOVKA–DLAŽDEŇ KRYT ŽULOVÁ DLAŽBA 15/17 DO CEMENTOVÉ MALTY
- CHODNÍK PRO PĚŠÍ–POJEZDOVÁ DLAŽBA:
 - POVRCH – SKLADEBNÁ BETONOVÁ DL. ŠEDÁ,20x10x8cm
 - TŘÍDA BETONU XF4
- CHODNÍK PRO PĚŠÍ–BETONOVÁ DLAŽBA:
 - POVRCH –SKLADEBNÁ BETONOVÁ DL. ŠEDÁ,20x10x6cm
 - TŘÍDA BETONU XF4
- KRAJNICE–STĚRKODŘŮ
- HMATOVÉ ÚPRAVY VAROVNÝ A SIGNÁLNÍ PÁS 400mm (SLEPECKÁ)
 - POVRCH – SKLADEBNÁ BETONOVÁ DL. ČERVENÁ, 20x10x6cm
 - TŘÍDA BETONU XF4

SPOLČNOST
MESSOR s.r.o., JANA ŠVERMY 11, 432 01 KADAŇ
IČ:287 38 217,DIČ:CZ28738217
SPOLČNOST ZAPSANÁ U KRAJSKÉHO SOUDU V OSTI NAD LABEM ODĐIL C, VLOŽKA 29648
mob.: 607 604 304, e-mail: info@messor.cz, webhttp://www.messor.cz
PROJEKTY DOPRAVNÍCH A INŽENÝRSKÝCH STAVEB, TECHNICKÉ DOZORY, INŽENÝRSKÁ ČINNOST



RAZÍTKO:

ZMĚNA: (VE FORMÁTU ČÍSLO, DATUM, POPIS)

R1 – zpracování připomínek ŘSD (9/2023)

NÁZEV STAVBY:

**AUTOBUSOVÉ ZASTÁVKY
SILNICE I/27
ŽATEC – VELICHOV**
k.ú. Velichov u Žatce /794902/

ZODPOVĚDNÝ PROJEKTANT:

Ing. OTA VETTERMANN

PROJEKTANT:

Ing. OTA VETTERMANN

AUTORIZACE:

AI V OBORU POZEMNÍ STAVBY A KONSTRUKCE
AT V OBORU DOPRAVNÍ STAVBY–NEKOLEJOVÁ DOPRAVA
ČÍSLO AUTORIZAČNÍHO RAZÍTKA: 0402018

PROFESE:

DOPRAVNÍ STAVBA

ČÍSLO ZAKÁZKY:

23028

DATUM:

9/2023

STUPEŇ PROJEKTOVÉ DOKUMENTACE:

SPOLČNÉ POVOLENÍ DUR_DSP_DZS(příloha 11 k vyhlášce č.499/2006Sb)

INVESTOR:

MĚSTO ŽATEC
NÁMĚSTÍ SVOBODY 1
438 01 ŽATEC
IČ:00265781

OBJEKT:

S0100 OBJEKTY POZEMNÍCH KOMUNIKACÍ

KÓTOVÁNO V:

m

MĚŘÍTKO:

1:250

FORMÁT:

A3

NÁZEV VÝKRESU:

ČÍSLO VÝKRESU:

SITUACE PK
S0100 OBJEKTY POZEMNÍCH
KOMUNIKACÍ

D.1.2.
a)