


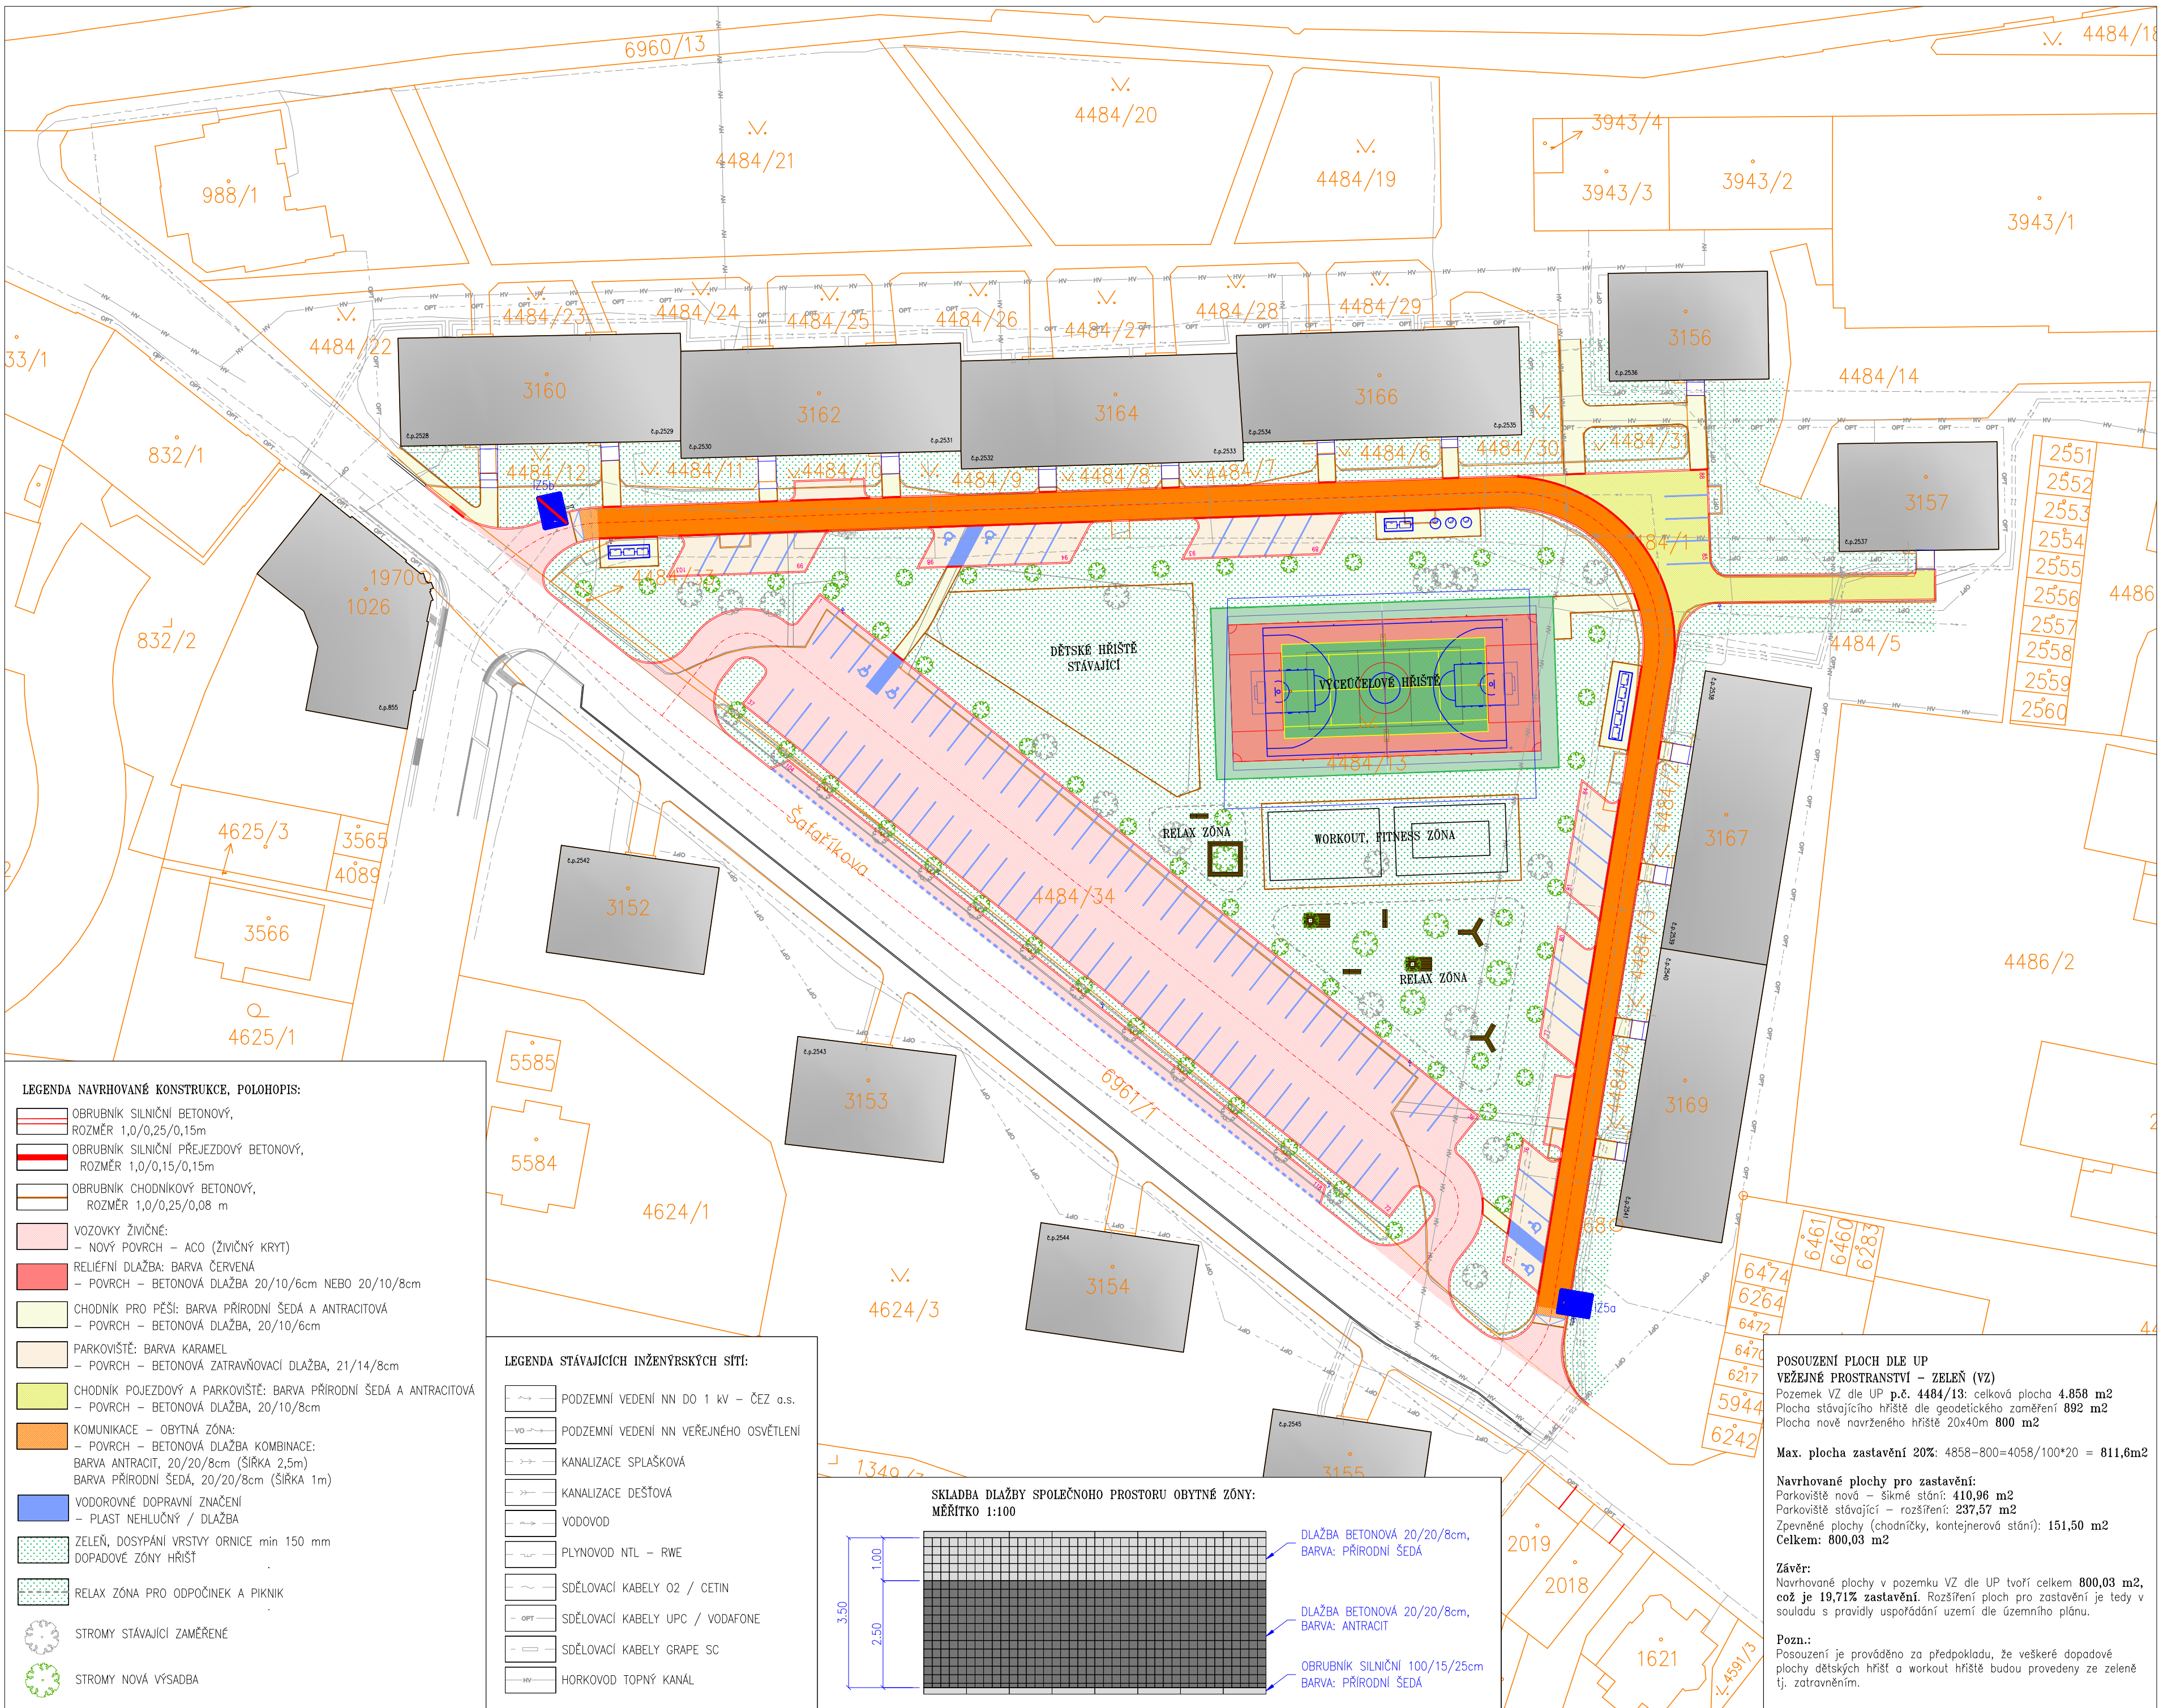


LEGENDA NAVRHOVANÉ KONSTRUKCE, POLOHOPIS:

- OBRUBNÍK SILNIČNÍ BETONOVÝ, ROZMĚR 1,0/0,25/0,15m
- OBRUBNÍK SILNIČNÍ PŘEJEZDOVÝ BETONOVÝ, ROZMĚR 1,0/0,15/0,15m
- OBRUBNÍK CHODNÍKOVÝ BETONOVÝ, ROZMĚR 1,0/0,25/0,08 m
- VOZOVKY ŽIVČNÉ:
 - NOVÝ POVRCH – ACO (ŽIVČNÝ KRYT)
- RELIEFNÍ DLAŽBA: BARVA ČERVENÁ
 - POVRCH – BETONOVÁ DLAŽBA 20/10/6cm NEBO 20/10/8cm
- CHODNÍK PRO PĚŠI: BARVA PŘÍRODNÍ ŠEDÁ A ANTRACITOVÁ
 - POVRCH – BETONOVÁ DLAŽBA, 20/10/6cm
- PARKOVIŠTĚ: BARVA KARMEL
 - POVRCH – BETONOVÁ ZATRAVNŮVACÍ DLAŽBA, 21/14/8cm
- CHODNÍK POJEZDOVÝ A PARKOVIŠTĚ: BARVA PŘÍRODNÍ ŠEDÁ A ANTRACITOVÁ
 - POVRCH – BETONOVÁ DLAŽBA, 20/10/8cm
- KOMUNIKACE – OBYTNÁ ZÓNA:
 - POVRCH – BETONOVÁ DLAŽBA KOMBINACE: BARVA ANTRACIT, 20/20/8cm (ŠÍŘKA 2,5m)
 - BARVA PŘÍRODNÍ ŠEDÁ, 20/20/8cm (ŠÍŘKA 1m)
- VODOROVNÉ DOPRAVNÍ ZNAČENÍ
 - PLAST NEHLUČNÝ / DLAŽBA
- ZELEŇ, DOSYPÁNÍ VRSTVY ORNICE min 150 mm DOPADOVÉ ZÓNY HRÍŠT
- RELAX ZÓNA PRO ODPOČINEK A PIKNIK
- STROMY STÁVAJÍCÍ ZAMĚŘENÉ
- STROMY NOVÁ VÝSADBA

LEGENDA STÁVAJÍCÍCH INŽENÝRSKÝCH SÍTÍ:

- PODZEMNÍ VEDENÍ NN DO 1 kv – ČEZ a.s.
- PODZEMNÍ VEDENÍ NN VEŘEJNÉHO OSVĚTLENÍ
- KANALIZACE SPLAŠKOVÁ
- KANALIZACE DEŠTOVÁ
- VODOVOD
- PLYNOVOD NTL – RWE
- SDĚLOVACÍ KABELY O2 / CETIN
- SDĚLOVACÍ KABELY UPC / VODAFONE
- SDĚLOVACÍ KABELY GRAPE SC
- HORKOVOD TOPNÝ KANÁL

SKLADBA DLAŽBY SPOLEČNOHO PROSTORU OBYTNÉ ZÓNY: MĚŘÍTKO 1:100

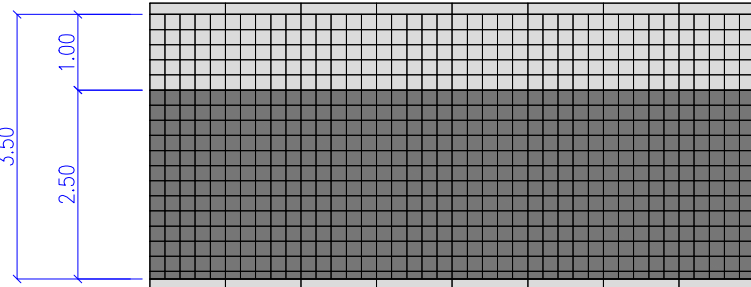

- DLAŽBA BETONOVÁ 20/20/8cm, BARVA: PŘÍRODNÍ ŠEDÁ
- DLAŽBA BETONOVÁ 20/20/8cm, BARVA: ANTRACIT
- OBRUBNÍK SILNIČNÍ 100/15/25cm BARVA: PŘÍRODNÍ ŠEDÁ

POSOUZENÍ PLOCH DLE UP
VEŘEJNÉ PROSTRANSTVÍ – ZELENĚ (VZ)
Pozemek VZ dle UP p.č. 4484/13: celková plocha 4.858 m²
Plocha stávajícího hřiště dle geodetického zaměření 892 m²
Plocha nově navrženého hřiště 20x40m 800 m²

Max. plocha zastavění 20%: 4858–800=4058/100*20 = 811,6m²

Navrhované plochy pro zastavění:
Parkoviště nová – šikmé stání: 410,96 m²
Parkoviště stávající – rozšíření: 237,57 m²
Zpevněné plochy (chodníčky, kontejnerová stání): 151,50 m²
Celkem: 800,03 m²

Závěr:
Navrhované plochy v pozemku VZ dle UP tvoří celkem 800,03 m², což je 19,71% zastavění. Rozšíření ploch pro zastavění je tedy v souladu s pravidly uspořádání území dle územního plánu.

Pozn.:
Posouzení je prováděno za předpokladu, že veškeré dopadové plochy dětských hřišť a workout hřiště budou provedeny ze zeleně tj. zatravněním.

SPOLČNOST
MESSOR s.r.o., JANA ŠVERMY 11, 432 01 KADAŇ
IČ:287 38 217,DIČ:CZ28738217
SPOLČNOST ZAPISANÁ U KRAJSKÉHO SOUDU V OSTAVĚ JAKO SPOLEČNOST S OMEZENOU ODPOVĚDNOSTÍ
mob.: 607 604 304, e-mail: info@messor.cz, website://www.messor.cz
PROJEKTY DOPRAVNÍ A INŽENÝRSKÝCH STAVEB, TECHNICKÉ DOZORY, INŽENÝRSKÁ ČINNOST



RAZÍTKO: PARE:

ZMĚNA: (VE FORMÁTU ČÍSLO, DATUM, POPIS)

NAZEV STAVBY:

REVITALIZACE SÍDLIŠTĚ V UL. ŠAFAŘIKOVA, ŽATEC
k.ú. Žatec

ZODPOVĚDNÝ PROJEKTANT: Ing. MAREK RAPANT

PROJEKTANT: Ing. MAREK RAPANT

AUTORIZACE:

ČESKÁ KOMORA AUTORIZOVANÝCH INŽENÝRŮ A TECHNICKÝCH ČINNÝCH VE VÝSTAVBĚ

OBOR: DOPRAVNÍ STAVBY NEKOLEJOVÁ DOPRAVA – ČÍSLO AUTORIZACE: 03 01 522

PROFESÍ: DOPRAVNÍ STAVBA

ČÍSLO ZKÁZKY: 20041

DATUM: 02/2021

STUPEŇ PROJEKTOVÉ DOKUMENTACE: NÁVRH STAVBY

INVESTOR: MĚSTO ŽATEC

NAM. SVOBODY 1

438 24 ŽATEC

IČ: 00265781

OBJEKT: –

KOTOVANO V: m

MĚŘÍTKO: 1:500

FORMÁT: A2

NAZEV VÝKRESU: KOORDINAČNÍ SITUACE