

Konstrukce komunikace pro chodce a cyklisty s částečným pojezdem TNV kryt - ACO 11
Navržená konstrukční skladba vozovky dle TP 170 pro návrhovou úroveň
porušení vozovky D-1, očekávaná třída dopravního zatížení V.
Katalog. list D1-N-1-V - **TL 450mm_prs E$_{def}$ 45 Mpa**
umožňuje pojezd -90 TNV/24hod

asfaltový beton ACO 11 (ABS II)	40mm	ČSN EN 13108-1
POSTŘIK SPOJ. Z KATIONAKTIVNÍ ASFALT. EMULZE -PS.EA		(ČSN 73t129)
asfaltový beton ACP 16+ (OKS II)	60mm	ČSN EN 13108-1
POSTŘIK INFILTRAČNÍ Z KATION AKTIVNÍ ASFALT. EMULZE		(ČSN 73t129)
mechanicky zpevněné kamenivo MZK	150mm	ČSN EN 13108-1 -
štěrkodrť- SD fr.0-45	200mm	ČSN EN 13108-1 -
OBRUBNÍK CHODNÍKOVÝ CSB-T 8	100/8/25	betonový (100 mm) do bet. lože s opěrou


LEGENDA SÍTÍ

- KABELOVÁ VEDENÍ CETIN, A.S.
- KABELOVÉ VEDENÍ NN ČEZ, A.S.
- TRUBNÍ VEDENÍ GasNet, s.r.o.
- KABELOVÉ VEDENÍ ČD TELEMATIKA
- KANALIZACE MO

LEGENDA

- CYKLOTRASA/STEZKA POVRCH ACO 11 úsek č.2
- CYKLOTRASA - POVRCH ACO 11 úsek č.1
- NEZPEVNĚNÁ KRAJNICE úsek č. 1

VYPRACOVAL	ZODP. PROJEKTANT	KONTROLOVAL	Ing.Jan Ruslák - AGROBAU Projektová atelié zemědělských a dopravních staveb
Ing. Jan Ruslák	Ing. Jan Ruslák	Ing. L.Ruslánová	
OBJEDNATEL	MĚSTO ŽATEC, NÁM. SVOBODY 1		Hostivar ul. 3288/ 39 , tel. 415 668 382, E-MAIL:
INVESTOR	MĚSTO ŽATEC, NÁM. SVOBODY 1		FORMÁT A4
STAVBA	PĚŠÍ CYKLOSTEZKA OHŘE TRASA - LITOMĚŘICE - (BOČ)- PEŘŠTEJN ÚSEK Č.1		DATUM 6. 2021
			STUPEŇ DSP
			Číslo ZAKÁZKY 0770001
ČÁST	KOMUNIKACE		MĚŘÍTKO 1 : 500
VÝKRES	SITUACE		Číslo VÝKRESU D-02

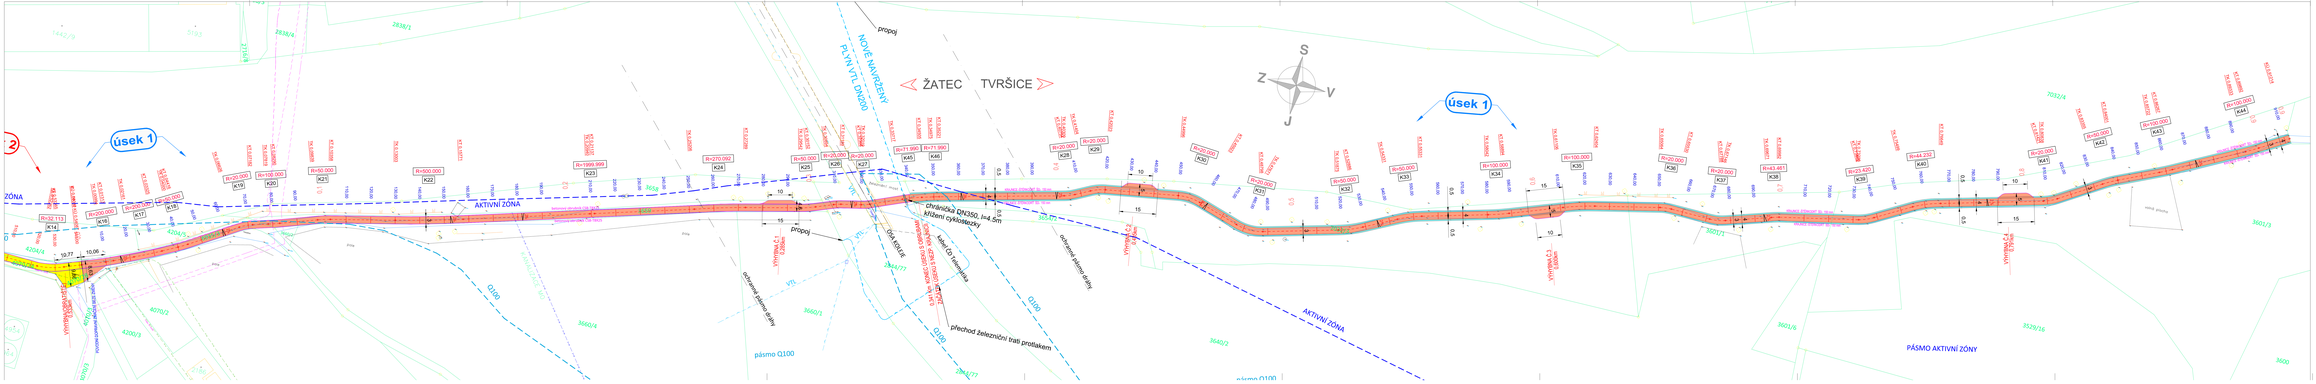

LEGENDA SÍTÍ

- KABELOVÁ VEDENÍ CETIN, A.S.
- KABELOVÉ VEDENÍ NN ČEZ, A.S.
- TRUBNÍ VEDENÍ GasNet, s.r.o.
- KABELOVÉ VEDENÍ ČD TELEMATIKA
- KANALIZACE MO

LEGENDA

- CYKLOTRASA/STEZKA POVRCH ACO 11 úsek č.2
- CYKLOTRASA - POVRCH ACO 11 úsek č.1
- NEZPEVNĚNÁ KRAJNICE úsek č. 1

VYPRACOVAL	ZODP. PROJEKTANT	KONTROLOVAL	Ing.Jan Ruslák - AGROBAU Projektová atelié zemědělských a dopravních staveb
Ing. Jan Ruslák	Ing. Jan Ruslák	Ing. L.Ruslánová	
OBJEDNATEL	MĚSTO ŽATEC, NÁM. SVOBODY 1		Hostivar ul. 3288/ 39 , tel. 415 668 382, E-MAIL:
INVESTOR	MĚSTO ŽATEC, NÁM. SVOBODY 1		FORMÁT A4
STAVBA	PĚŠÍ CYKLOSTEZKA OHŘE TRASA - LITOMĚŘICE - (BOČ)- PEŘŠTEJN ÚSEK Č.1		DATUM 6. 2021
			STUPEŇ DSP
			Číslo ZAKÁZKY 0770001
ČÁST	KOMUNIKACE		MĚŘÍTKO 1 : 500
VÝKRES	KOORDINAČNÍ SITUACE		Číslo VÝKRESU C-03