


LEGENDA:

	hranice řešeného území
	hranice zastavěného území
	hranice ploch ve stavu
	hranice zastavitelných ploch
	hranice ploch přestavby

KADLEC K.K. NUSLE, spol. s r.o. Chaberská 3, 182 00 Praha 8 Tel.,fax : 284 680 740, 284 680 750 e-mail: posta@kadleckk.cz www.kadleckk.cz			
Projektant: Ing.arch. Daniela Binderová		Operátor: Kateřina Benáková	
Pořizovatel: Městský úřad Žatec	Schvalovací orgán: Zastupitelstvo obce Staňkovice	Číslo smlouvy: 344/2008	
Akce: ZMĚNA Č. 4 ÚZEMNÍHO PLÁNU SÍDELNÍHO ÚTVARU STAŇKOVICE Návrh změny č. 4 ÚPSÚ		Datum: 9. 2008	Výkres č.: A1.
Název výkresu: Výkres základního členění území		Měřítko: 1 : 5000	Kopie č.:

A1. Výkres základního členění území

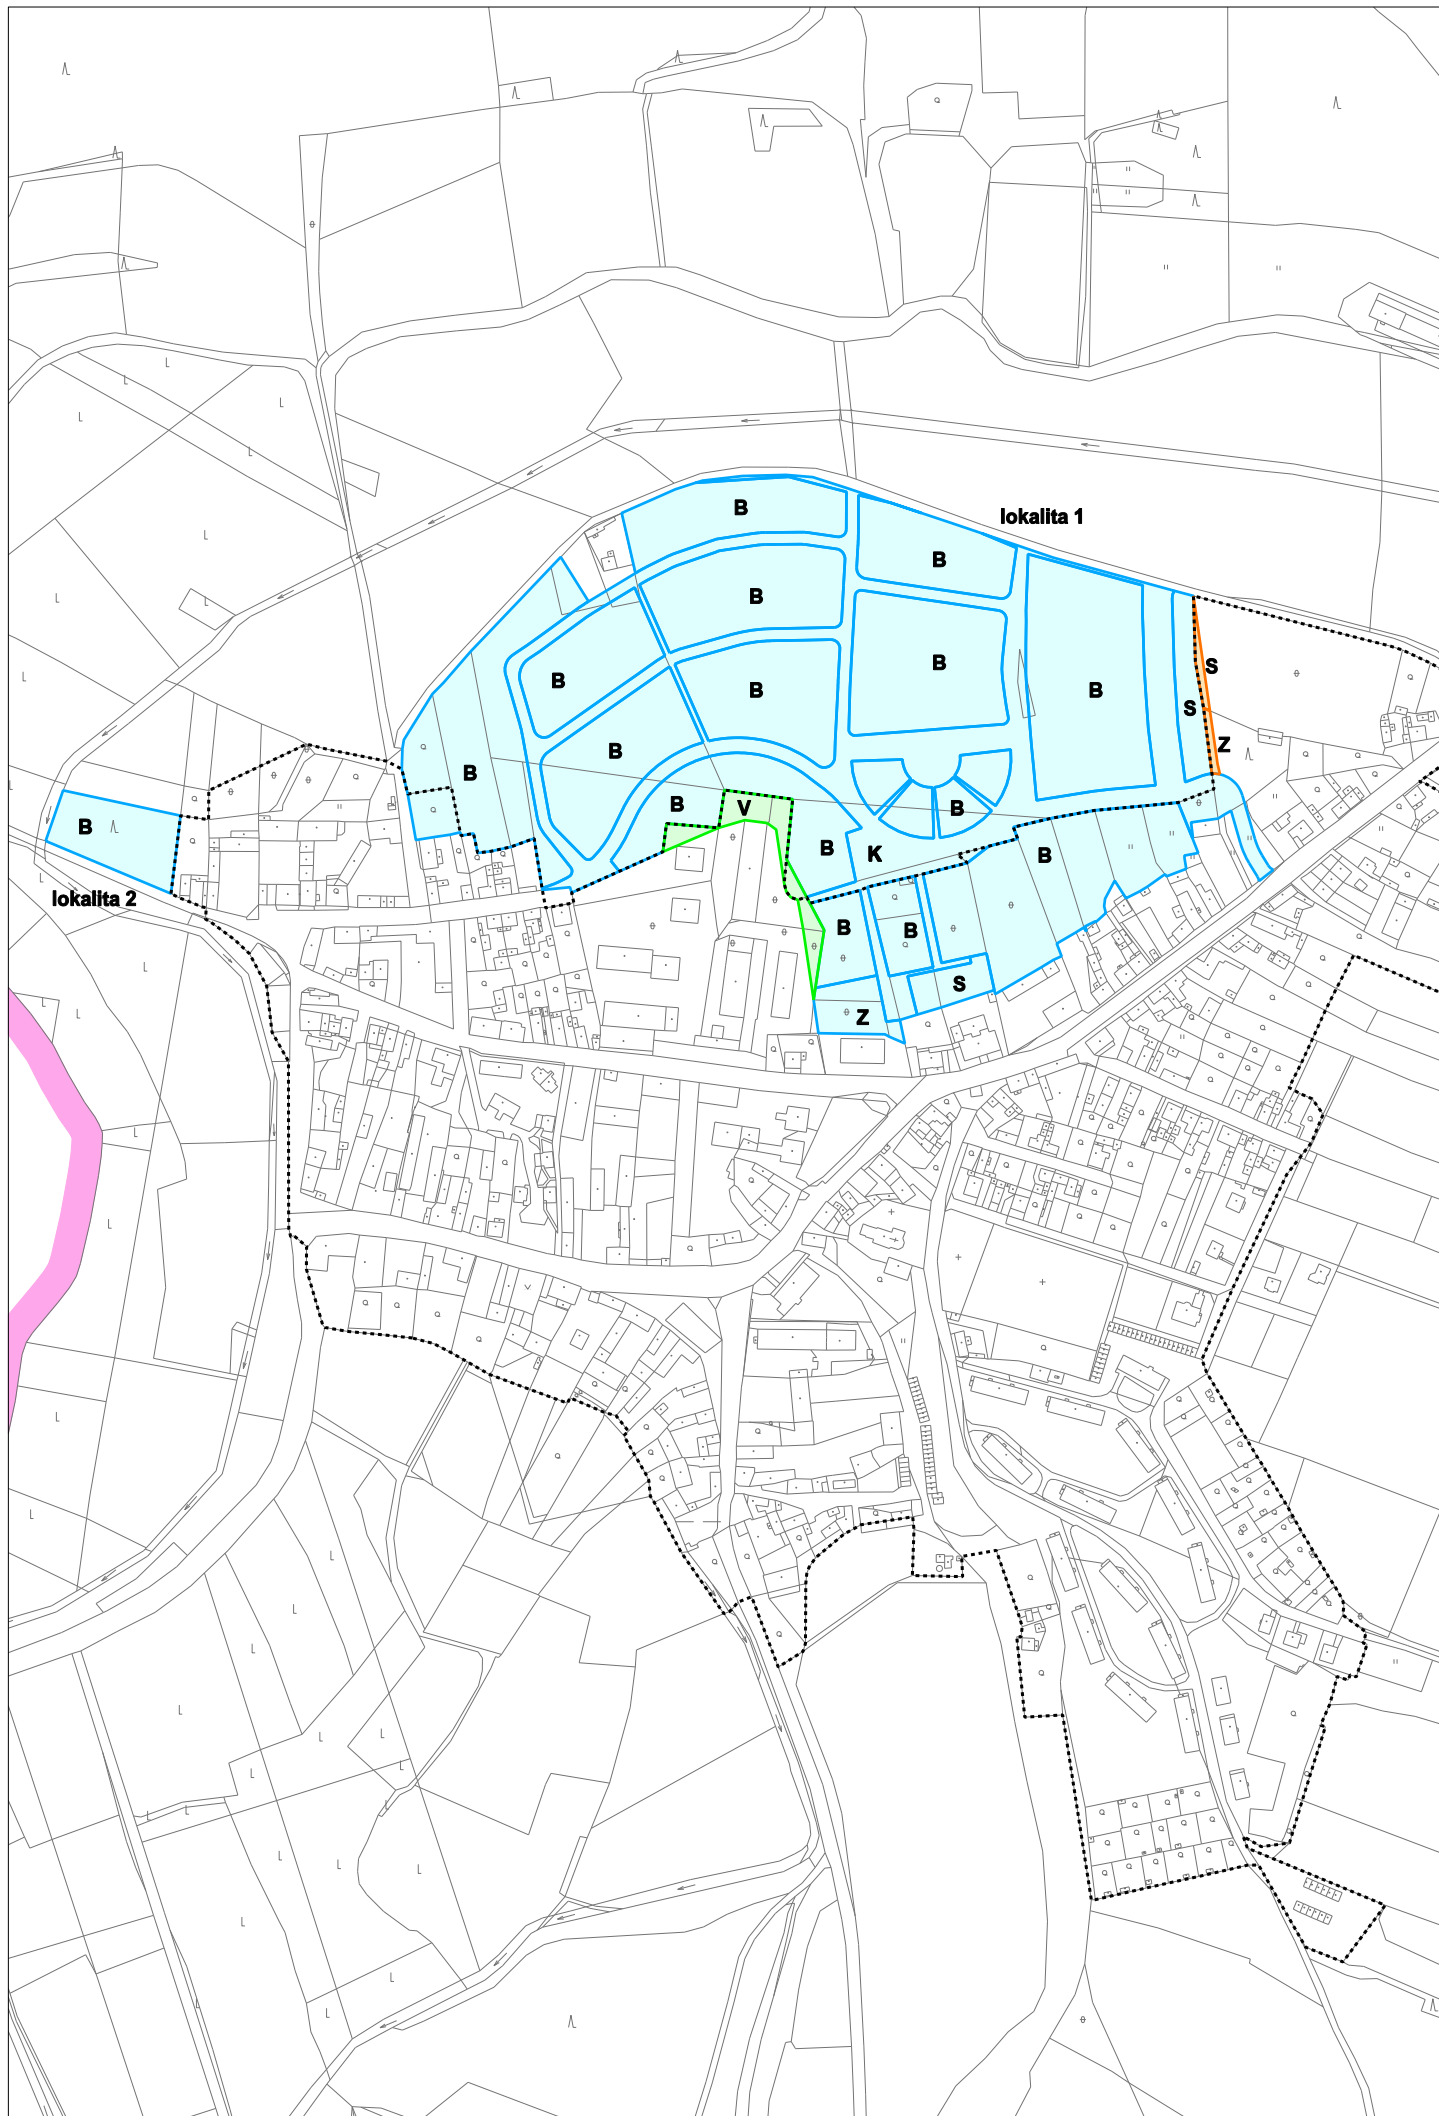

A1. Výkres základního členění území