

# LEGENDA:

## Hranice

stav	návrh	
		hranice řešeného území
		katastrální hranice
		hranice zastavěného území
		hranice ploch změn

## Územní prvky


I.	II.	III.	
			zastavěné plochy

Plochy dle významu: I. Plochy stav  
II. Zastavitelné plochy  
III. Plochy přestavby

## Vodovod

stav	návrh	
		hlavní vodovodní přívaděč
		vodovodní řady

<b>KADLEC K.K. NUSLE, spol. s r.o.</b>			
Chaberská 3, 182 00 Praha 8 Tel.,fax : 284 680 740, 284 680 750 e-mail: posta@kadleckk.cz www.kadleckk.cz			
Projektant: Ing.arch. Daniela Binderová		Operátor: Kateřina Benáková	
Pořizovatel: <b>Městský úřad Žatec</b>	Schvalovací orgán: <b>Zastupitelstvo obce Staňkovice</b>	Číslo smlouvy: <b>344/2008</b>	
Akce: <b>ZMĚNA Č. 4 ÚZEMNÍHO PLÁNU SÍDELNÍHO ÚTVARU STAŇKOVICE</b> Návrh změny č. 4 ÚPSÚ		Datum: <b>9. 2008</b>	Výkres č.: <b>A3a.</b>
Název výkresu: <b>Veřejná infrastruktura - technická infrastruktura 1 (Vodovod)</b>		Měřítko: <b>1 : 5000</b>	Kopie č.:

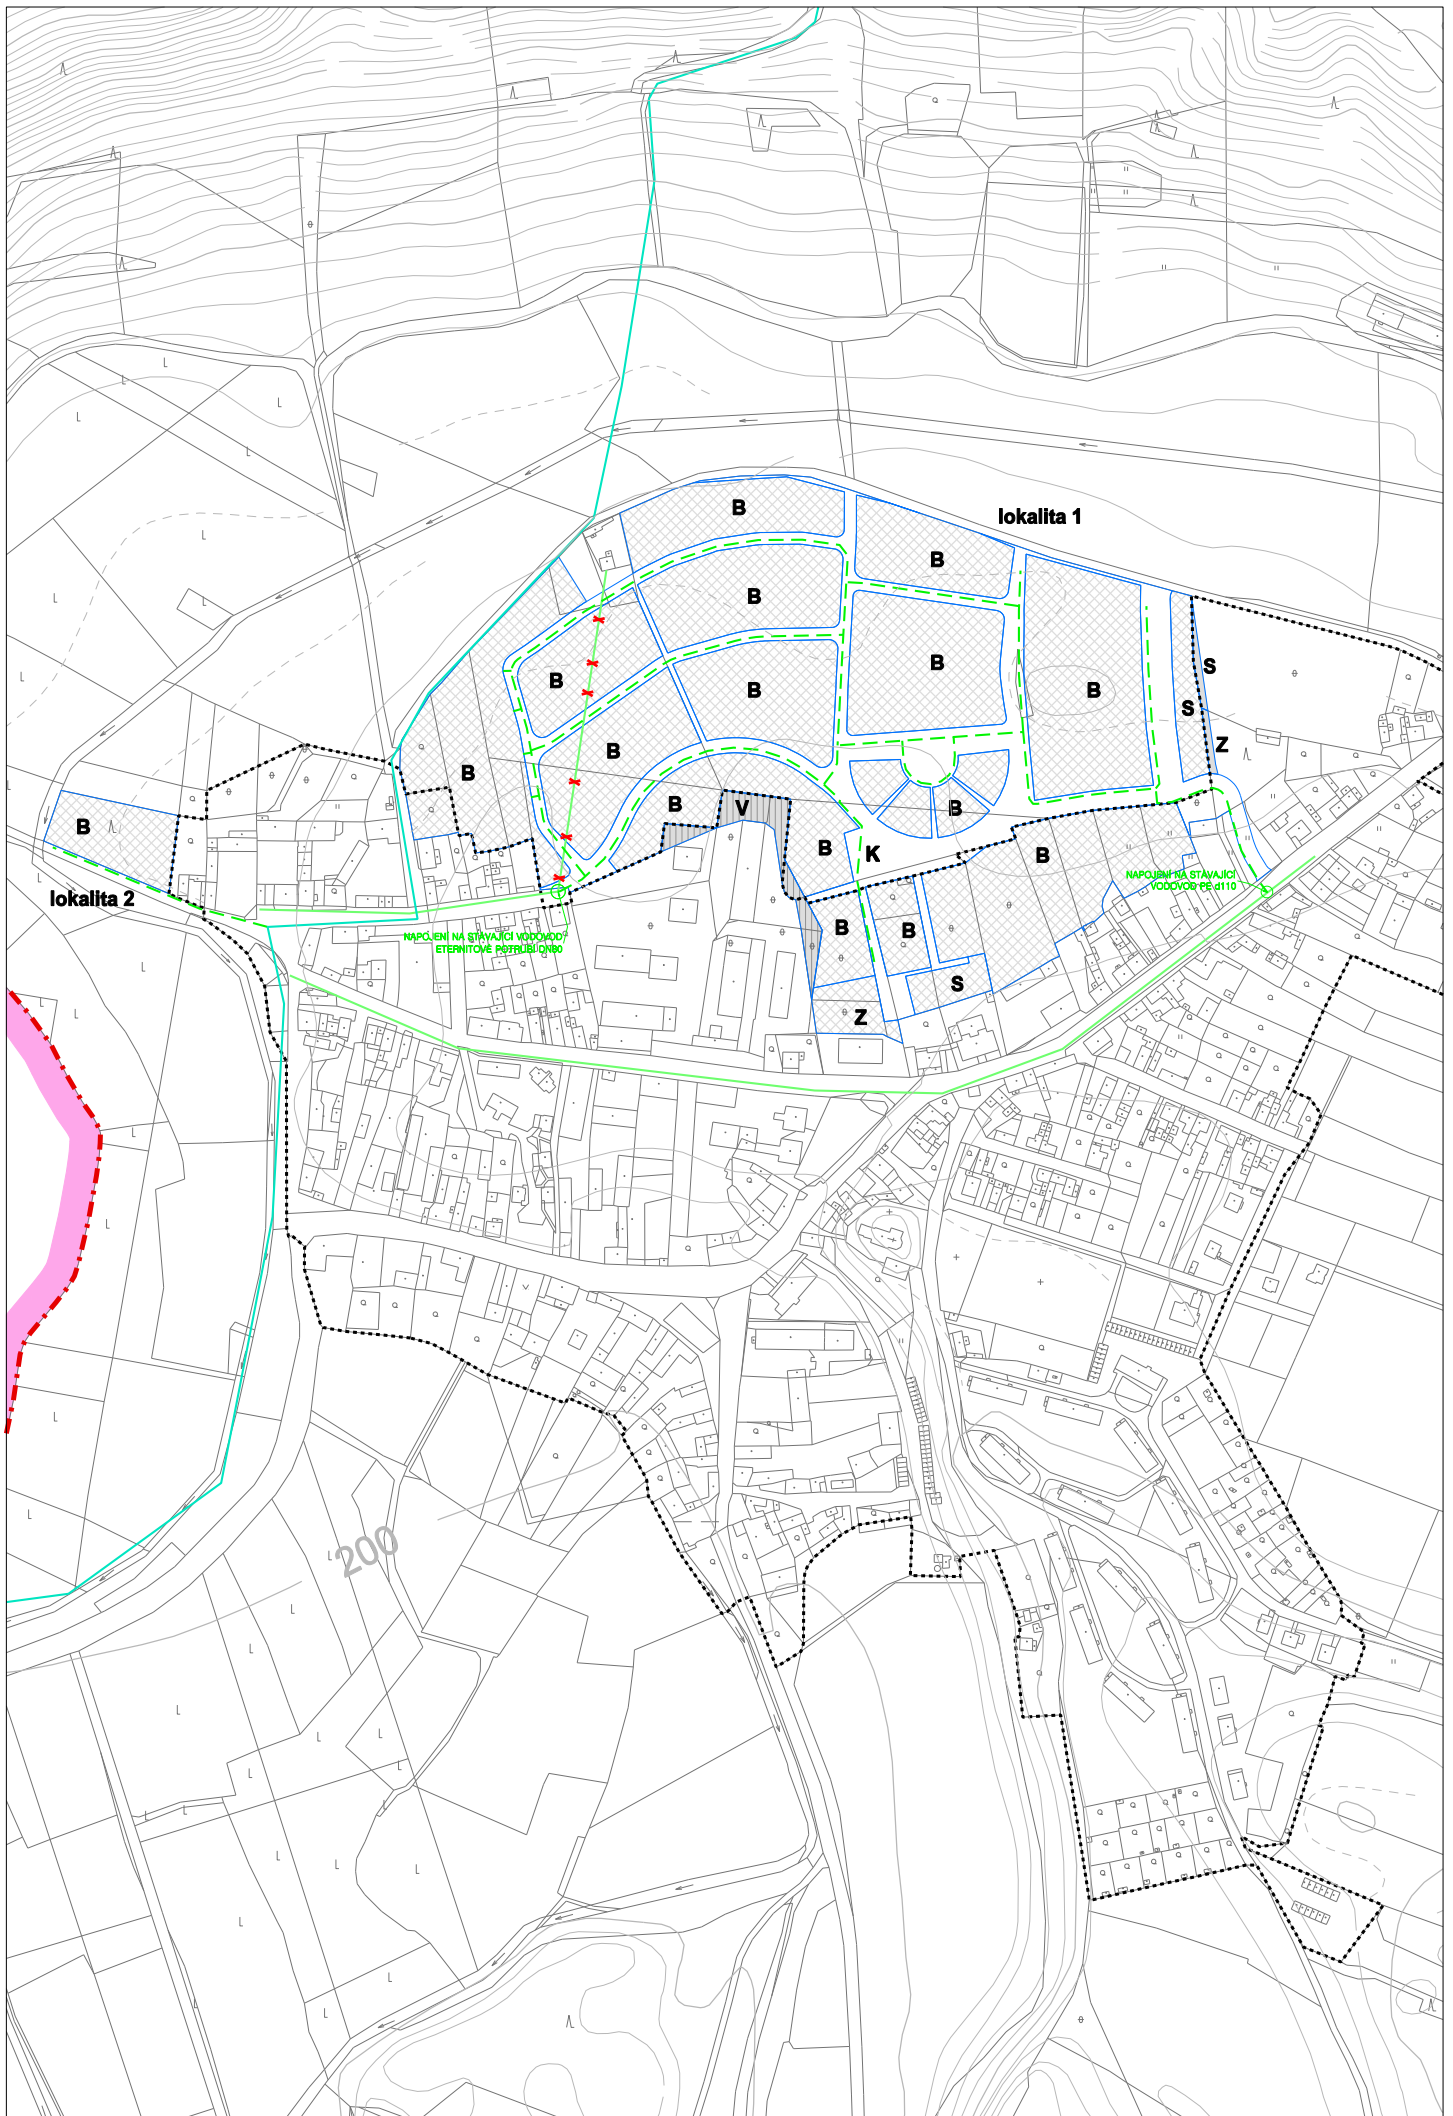

A3a. Veřejná infrastruktura - technická infrastruktura 1 (Vodovod)