

LEGENDA:

Hranice

stav	návrh	
		hranice řešeného území
		katastrální hranice
		hranice zastavěného území
		hranice ploch změn

Územní prvky


I.	II.	III.	
			zastavěné plochy

Plochy dle významu: I. Plochy stav
II. Zastavitelné plochy
III. Plochy přestavby

Energetika a spoje

stav	návrh	
		kabelové vedení VN
		sdělovací kabel
		mikrovlnný spoj Armády ČR s vyznačeným zájmovým územím
		plynovod STL

KADLEC K.K. NUSLE, spol. s r.o.			
Chaberská 3, 182 00 Praha 8 Tel.,fax : 284 680 740, 284 680 750 e-mail: posta@kadleckk.cz www.kadleckk.cz			
Projektant: Ing.arch. Daniela Binderová		Operátor: Kateřina Benáková	
Pořizovatel: Městský úřad Žatec	Schvalovací orgán: Zastupitelstvo obce Staňkovice	Číslo smlouvy: 344/2008	
Akce: ZMĚNA Č. 4 ÚZEMNÍHO PLÁNU SÍDELNÍHO ÚTVARU STAŇKOVICE Návrh změny č. 4 ÚPSÚ		Datum: 9. 2008	Výkres č.: A3c.
Název výkresu: Veřejná infrastruktura - technická infrastruktura 3 (Energetika a spoje)		Měřítko: 1 : 5000	Kopie č.:

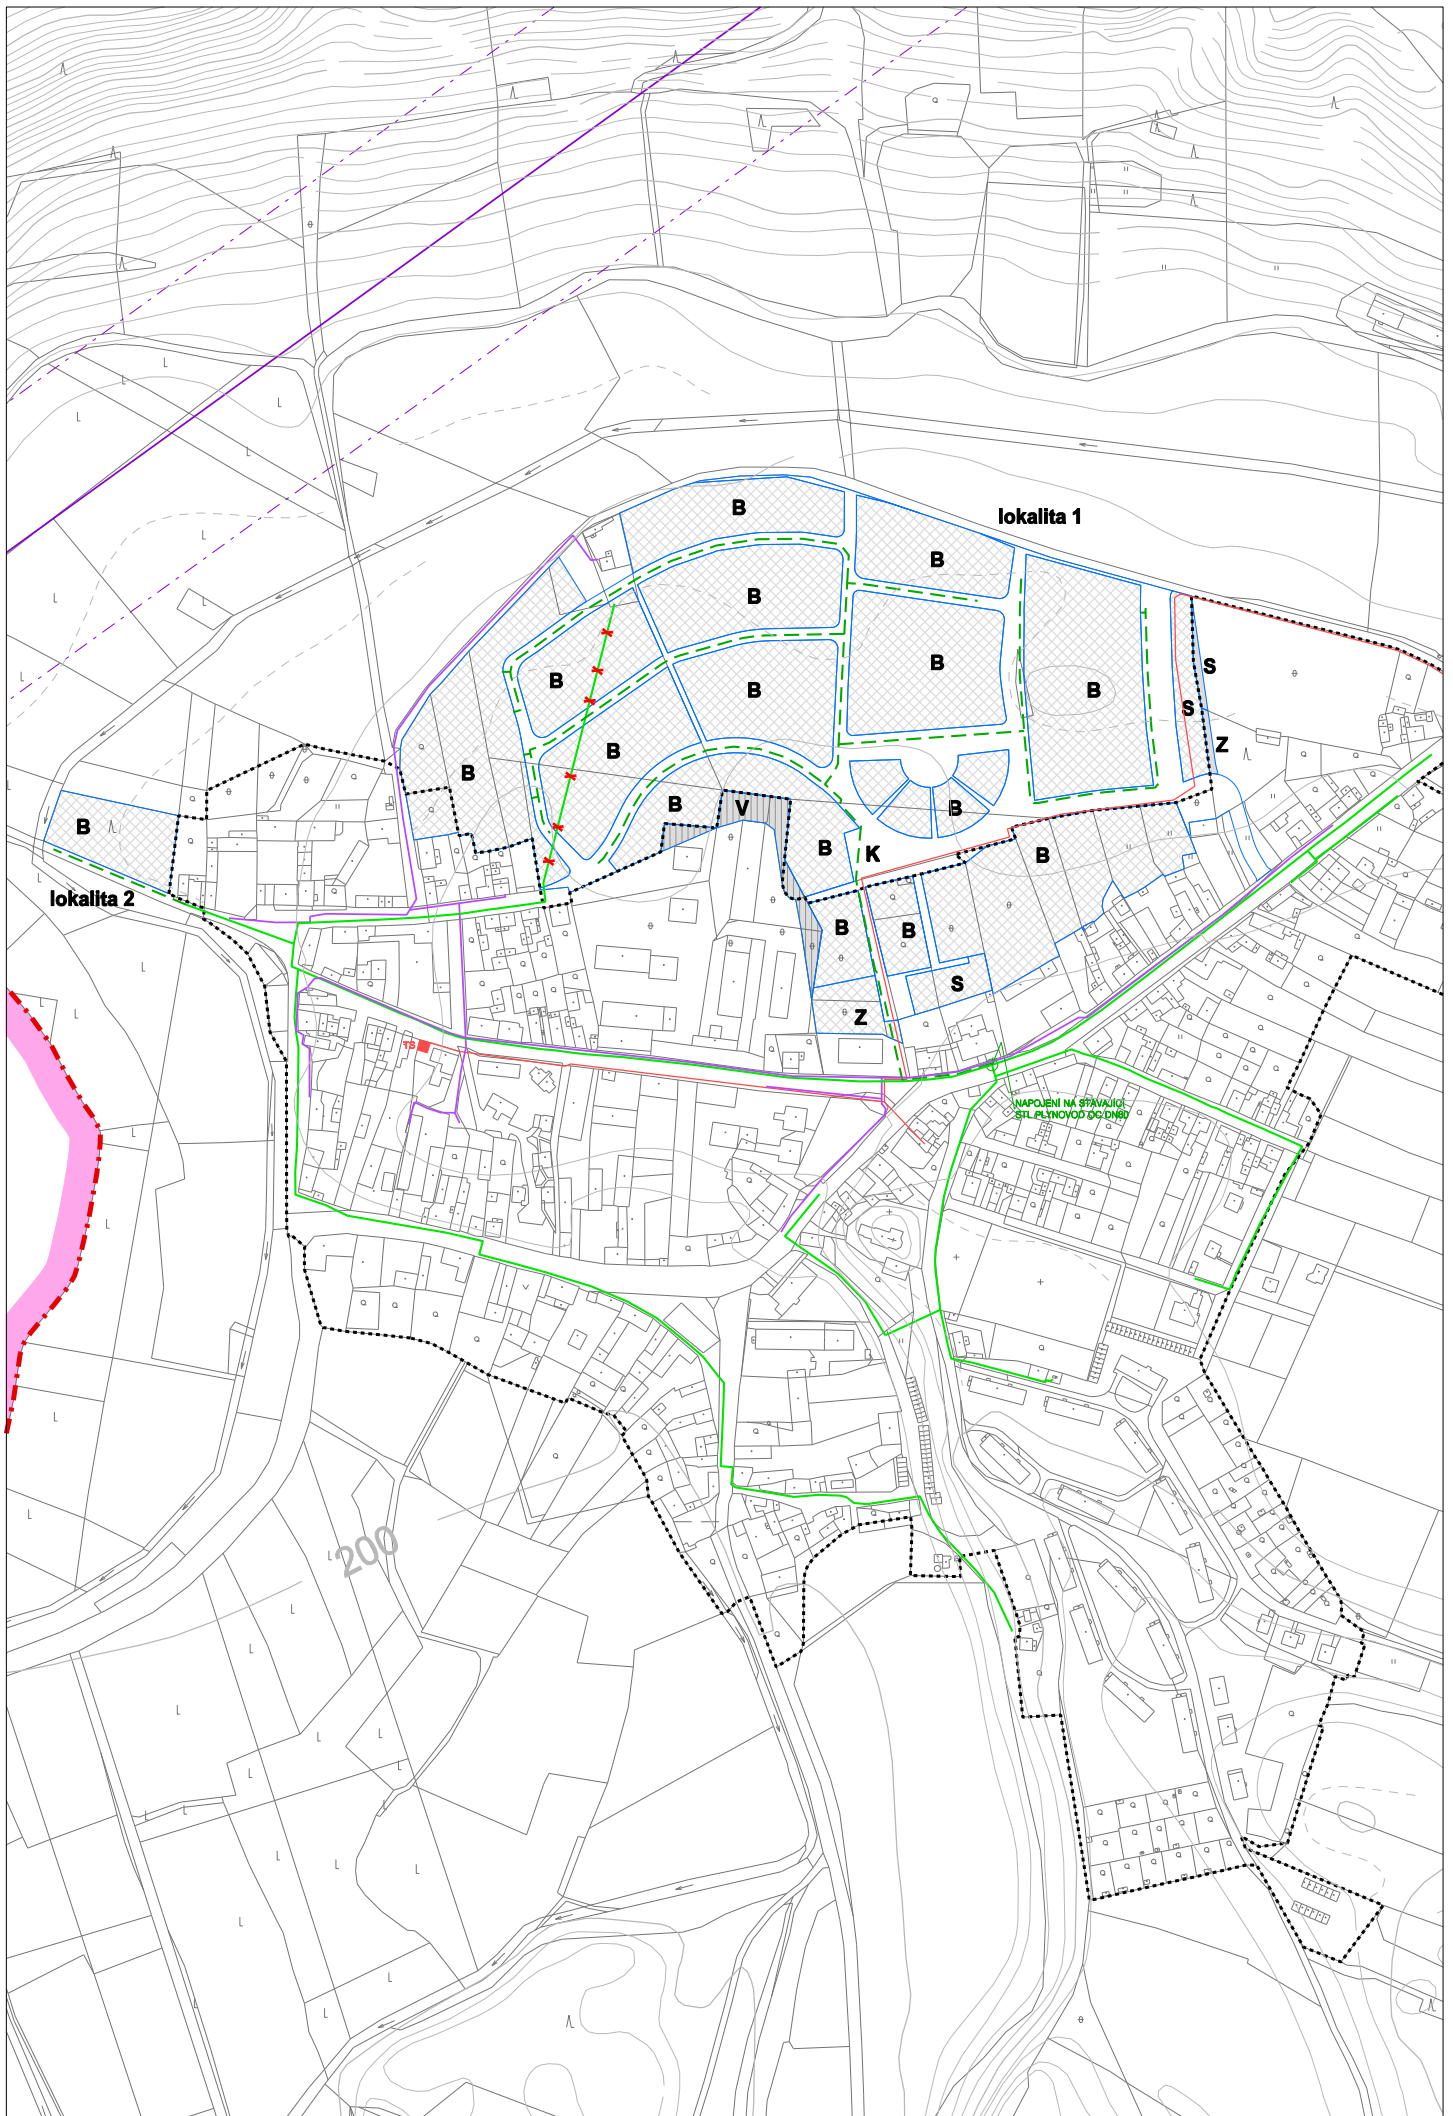

A3c. Veřejná infrastruktura - technická infrastruktura 3 (Energetika a spoje)