

# LEGENDA:

## Hranice

stav	návrh	
		hranice řešeného území
		katastrální hranice
		hranice zastavěného území
		hranice ploch změn

## Plochy s rozdílným způsobem využití


I.	II.	III.	
			bydlení (B)
			sport (S)
			výroba (V)
			zeleň (Z)
			veřejná prostranství s komunikacemi a zelení (K)

Plochy dle významu: I. Plochy stav  
II. Zastavitelné plochy  
III. Plochy přestavby

## Limity využití území

stav	návrh	
		přírodní památka Staňkovice
		ochranné pásmo lesa
		ložiska nebilancovaná
		sesuvy potencionální
		nemovitě kulturní památky
		ochranné pásmo silnice
		zájmové území mikrovlnného spoje Armády ČR
		hlavní vodovodní přivaděč

<b>KADLEC K.K. NUSLE, spol. s r.o.</b>			
Chaberská 3, 182 00 Praha 8 Tel.,fax : 284 680 740, 284 680 750 e-mail: posta@kadleckk.cz www.kadleckk.cz			
Projektant: Ing.arch. Daniela Binderová		Operátor: Kateřina Benáková	
Pořizovatel: <b>Městský úřad Žatec</b>	Schvalovací orgán: <b>Zastupitelstvo obce Staňkovice</b>	Číslo smlouvy: <b>344/2008</b>	
Akce: <b>ZMĚNA Č. 4 ÚZEMNÍHO PLÁNU SÍDELNÍHO ÚTVARU STAŇKOVICE</b> Návrh změny č. 4 ÚPSÚ		Datum: <b>9. 2008</b>	Výkres č.: <b>B1.</b>
Název výkresu: <b>Koordinační výkres</b>		Měřítko: <b>1 : 5000</b>	Kopie č.:

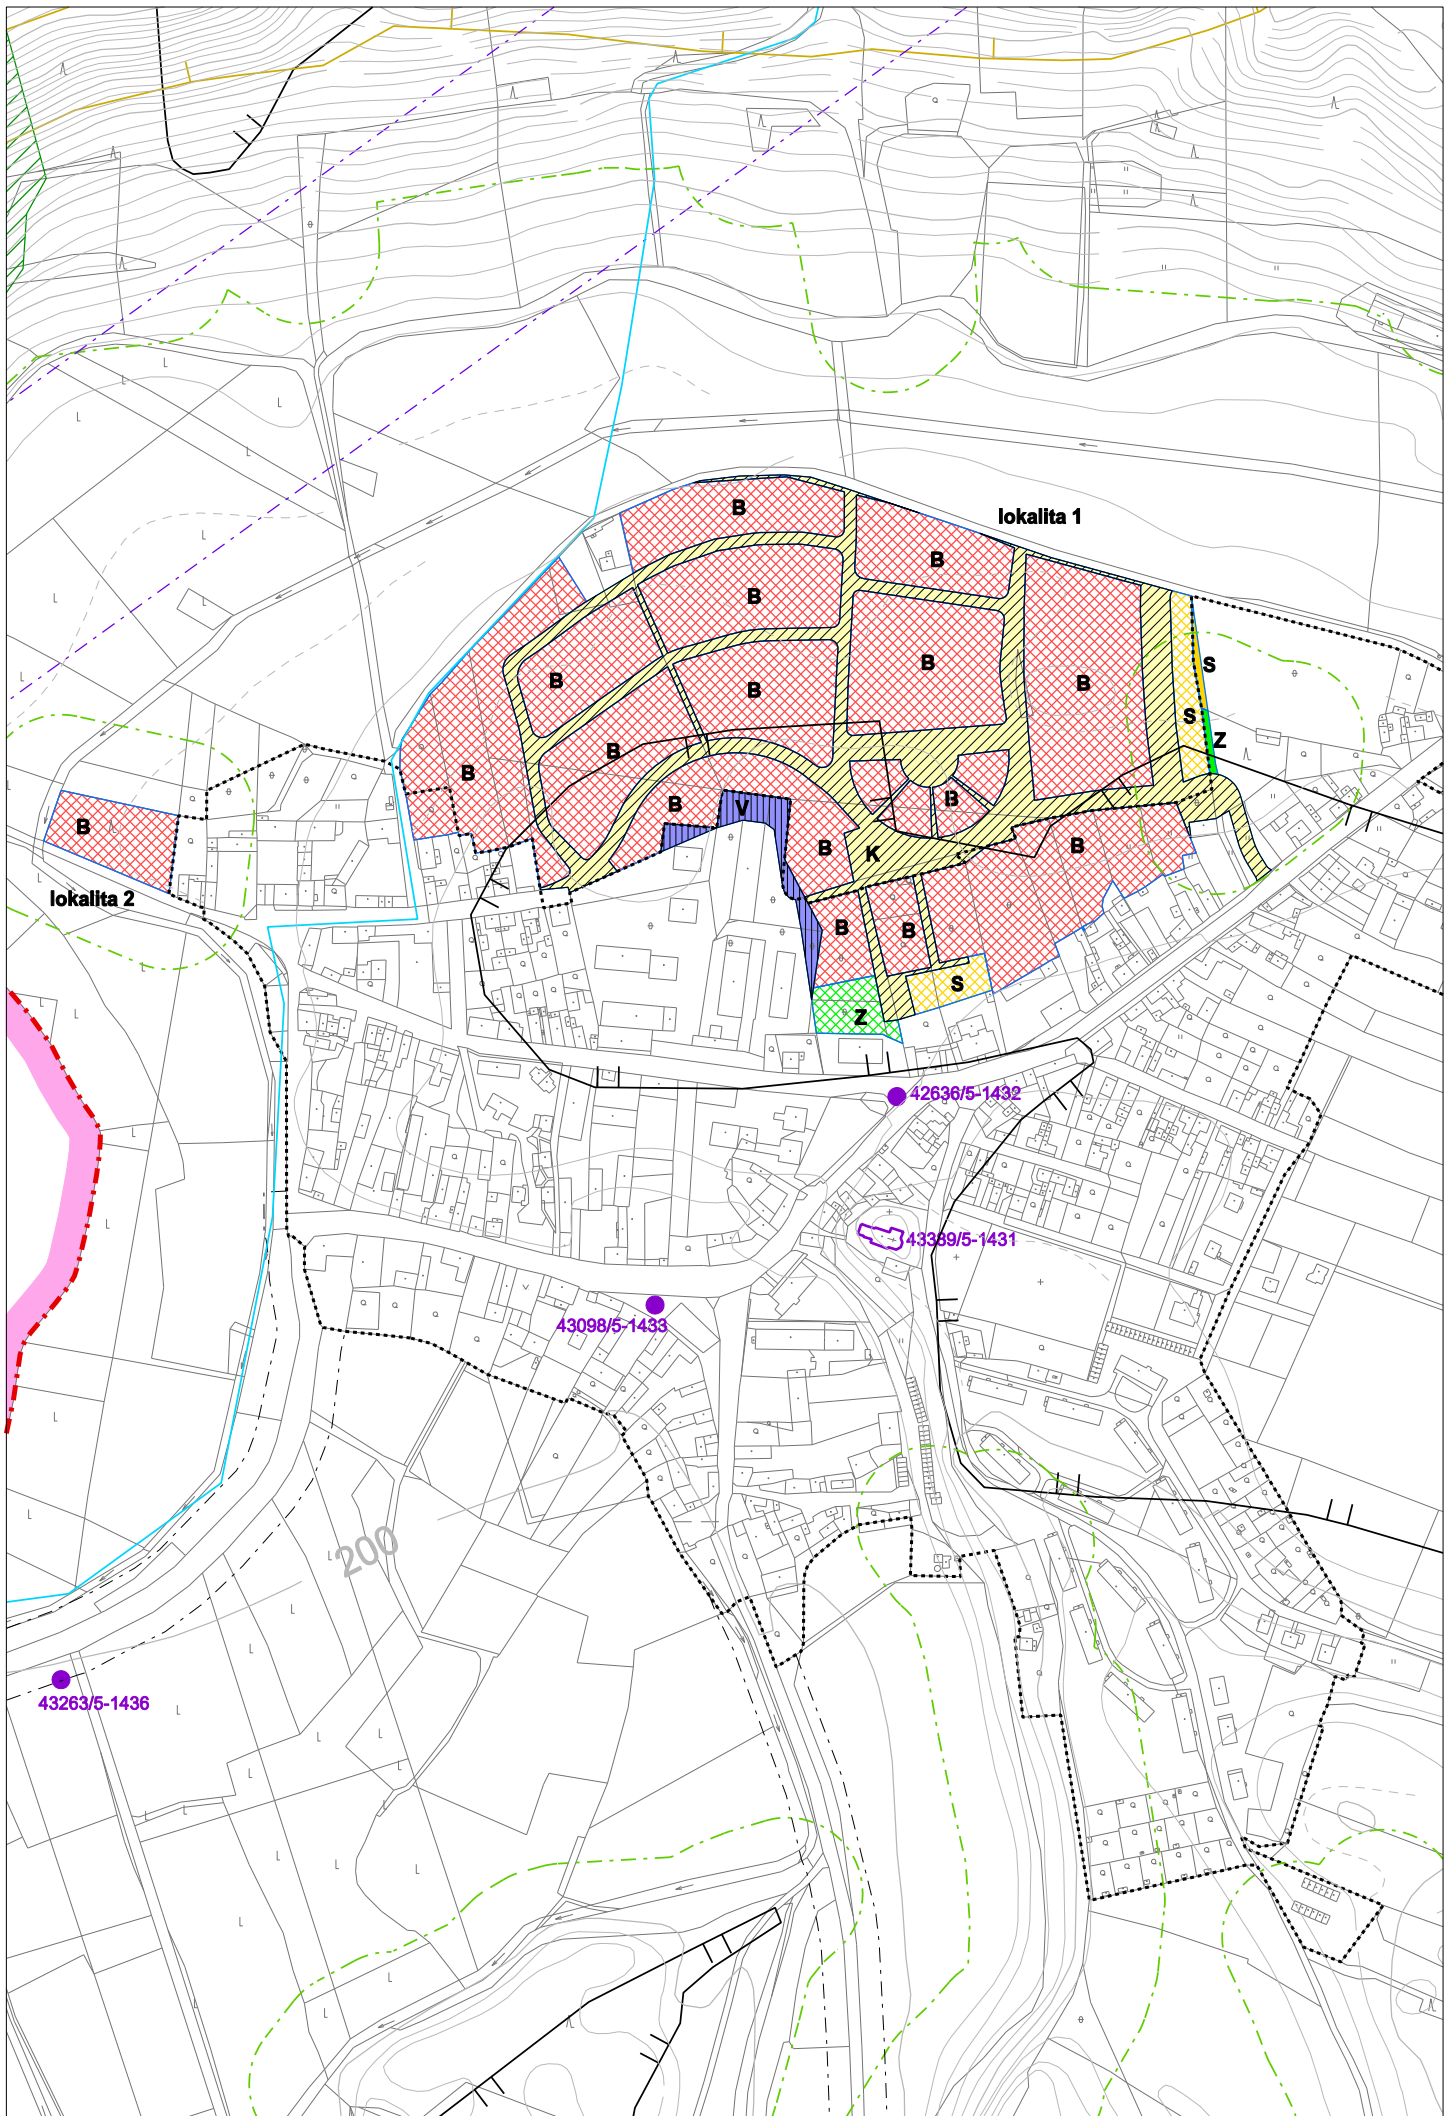

B1. Koordinační výkres