
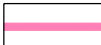

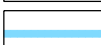



















## LEGENDA:

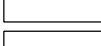	hranice správního území obce
	silnice I. třídy
	silnice I. třídy - přeložka silnice I/27
	silnice II. třídy
	železnice
	železnice - záměr výstavby nové železnice
	letiště s ochrannými pásmy vzletových a přiblížovacích prostorů
	ÚSES - nadregionální a regionální biocentrum
	ÚSES - nadregionální a regionální biokoridor
	ÚSES - ochranná zóna nadregionálního biokoridoru
	přírodní památka "Staňkovice"
	hranice přírodního parku Džbán
	chráněné ložiskové území
	dobývací prostor
	ochranné pásmo vodních zdrojů
	hlavní vodovodní přivaděče
	plynovod VTL
	plynovod VTL - plánovaná přeložka
	vedení VVN
	rozvodna

<b>KADLEC K.K. NUSLE, spol. s r.o.</b> Chaberská 3, 182 00 Praha 8    Tel.,fax : 284 680 740, 284 680 750    e-mail: posta@kadleckk.cz    www.kadleckk.cz					
Projektant: Ing.arch. Daniela Binderová		Operátor: Kateřina Benáková			
Pořizovatel: <b>Městský úřad Žatec</b>		Schvalovací orgán: <b>Zastupitelstvo obce Staňkovice</b>		Číslo smlouvy: <b>344/2008</b>	
Akce: <b>ZMĚNA Č. 4 ÚZEMNÍHO PLÁNU SÍDELNÍHO ÚTVARU STAŇKOVICE</b> Návrh změny č. 4 ÚPSÚ				Datum: <b>9. 2008</b>	
Název výkresu: <b>Výkres širších vztahů</b>				Měřítko: <b>1 : 50000</b>	
				Výkres č.: <b>B2.</b>	
				Kopie č.:	

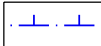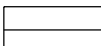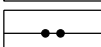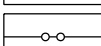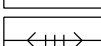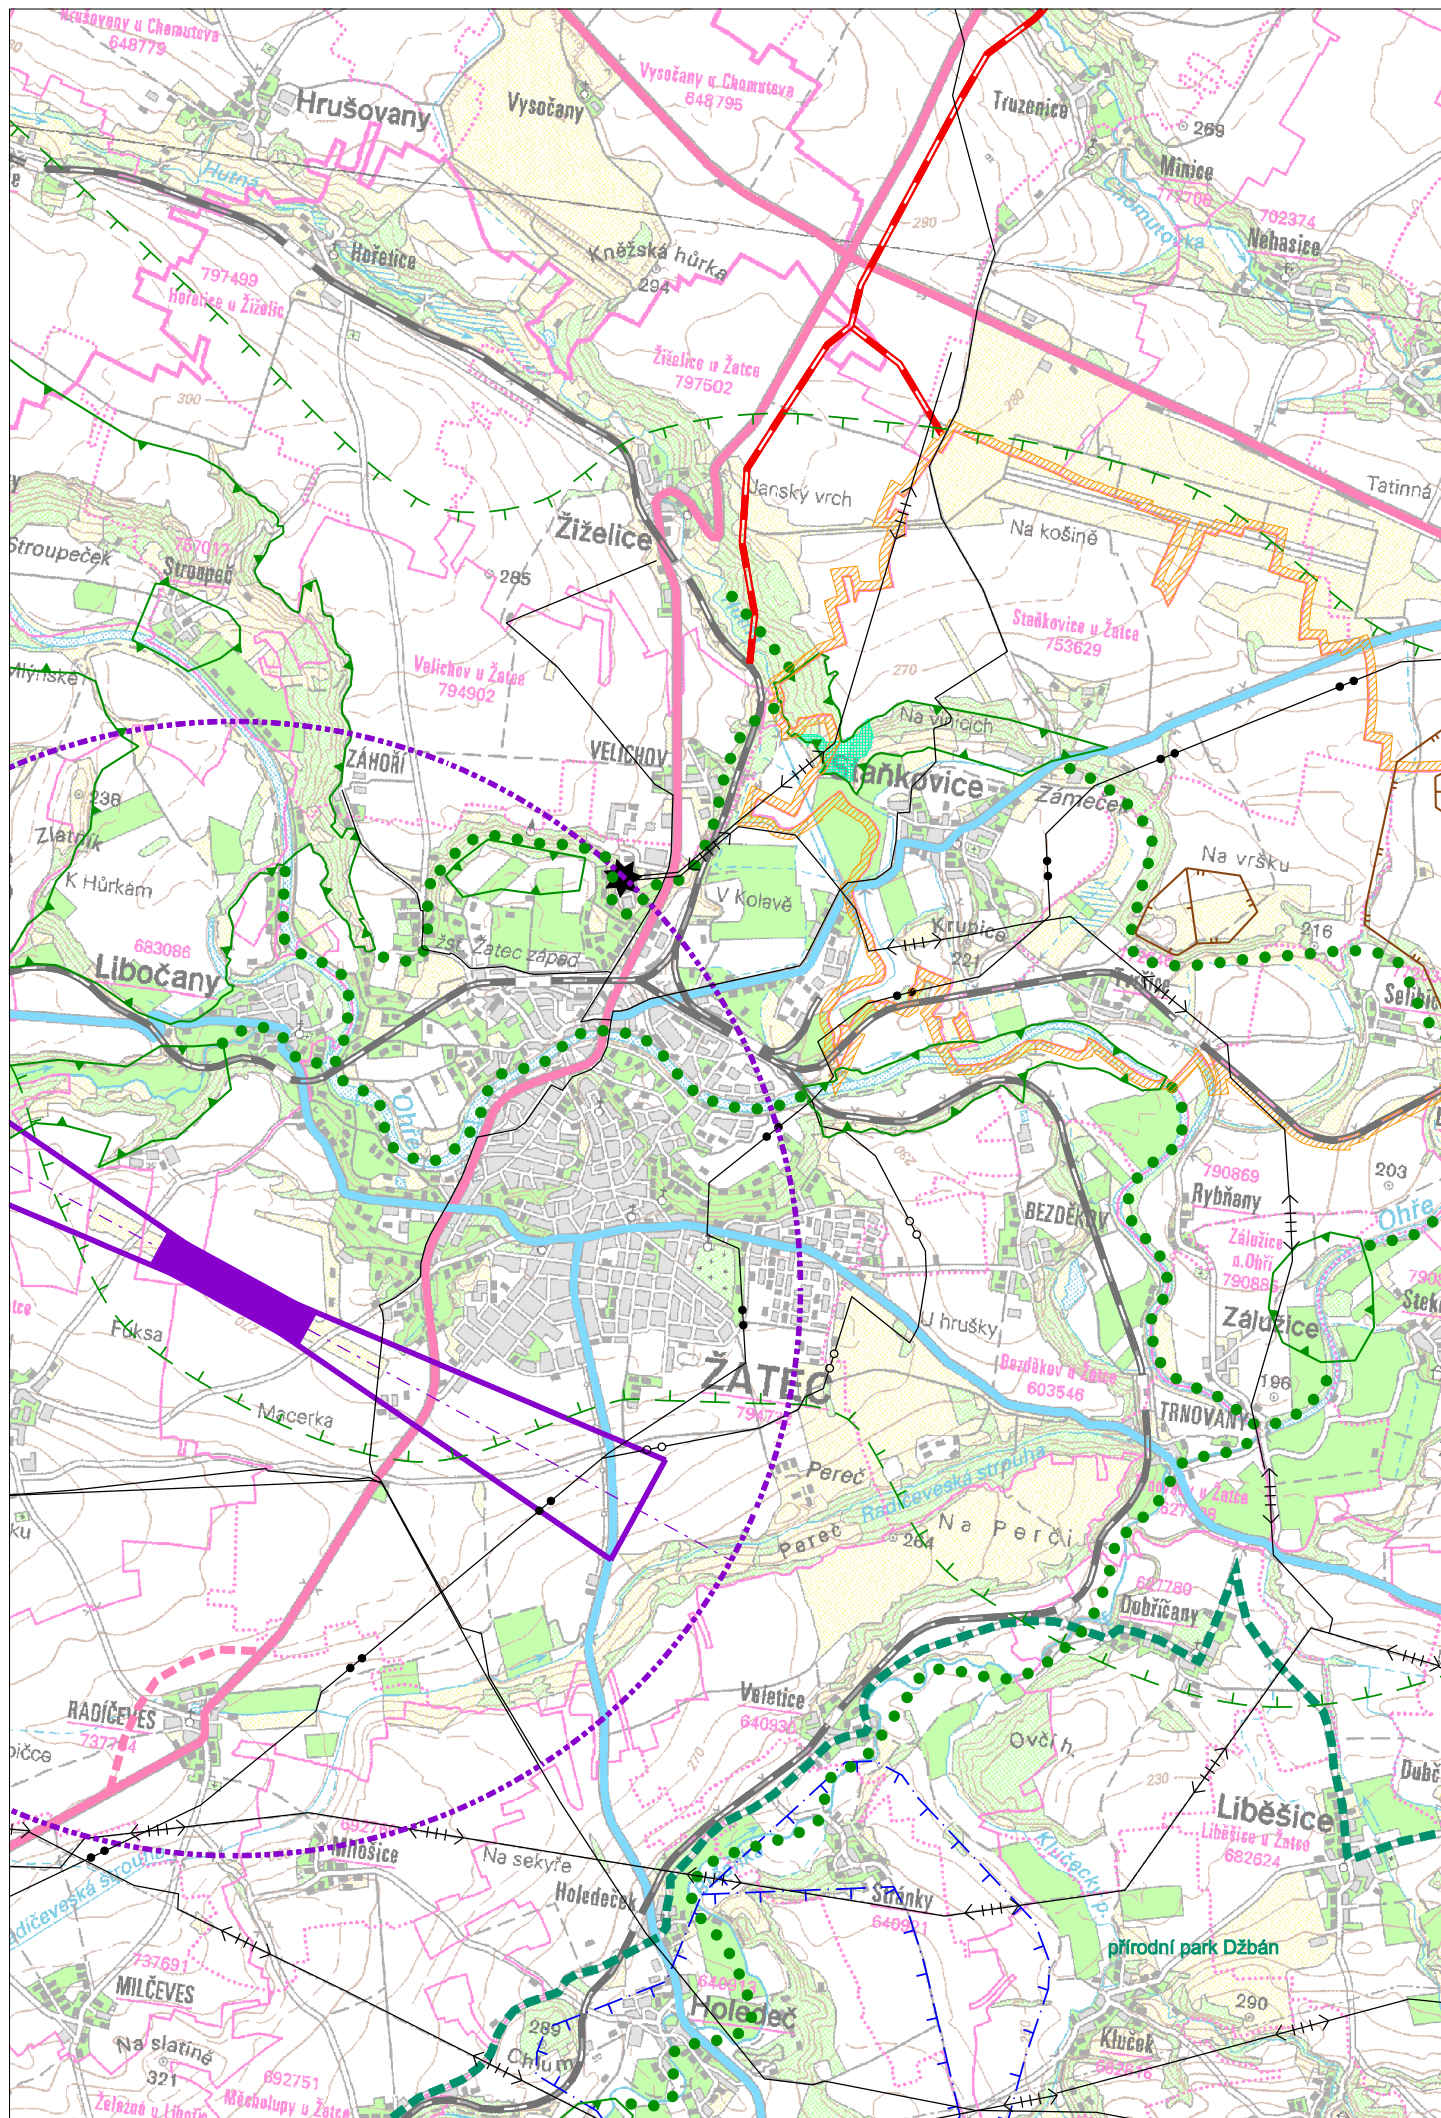

B2. Výkres širších vztahů