



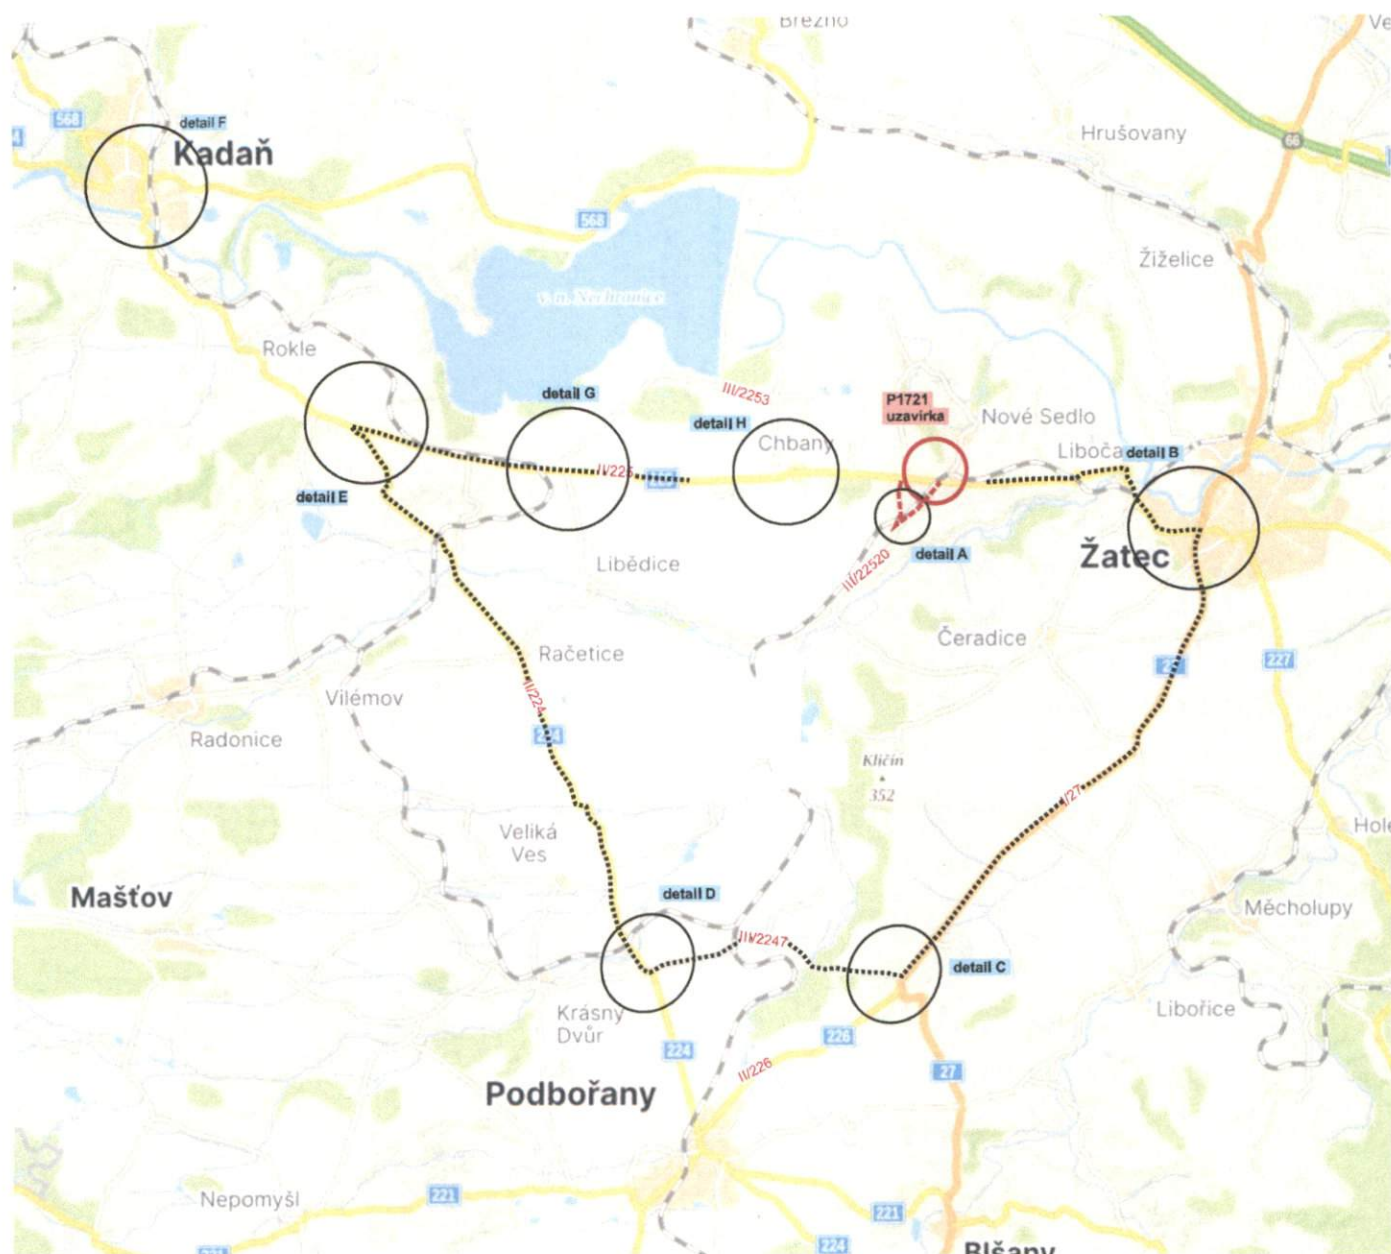

■■■■■■■■■■ objízdna trasa NA
■■■■■■■■■■ objízdna trasa OA


Dopravní značení Litoměřice s.r.o.
Mlékojedy 102, 412 01 Mlékojedy
IČ: 06603076, DIČ: CZ06603076

Vypracoval: Tereza Řeřichová		Kontroloval: Bc. Tomáš Lipš		Vedoucí projektu: Bc. Tomáš Lipš		
KÚ : Nové Sedlo u Žatce		Kraj: Ústecký		Datum:	07/2026	
Zhotovitel: VIAMONT Projekt s.r. o., Českobrodská 628, 190 11 Praha				Stupeň:		
Zakázka: Rekonstrukce přejezdu P1721				Číslo zakázky:	230684	Číslo kopie:
				Počet formátů A4:		
Obsah: DOPRAVNÍ SITUACE - širší vztahy				Číslo přílohy:	Měřítko:	
				1		

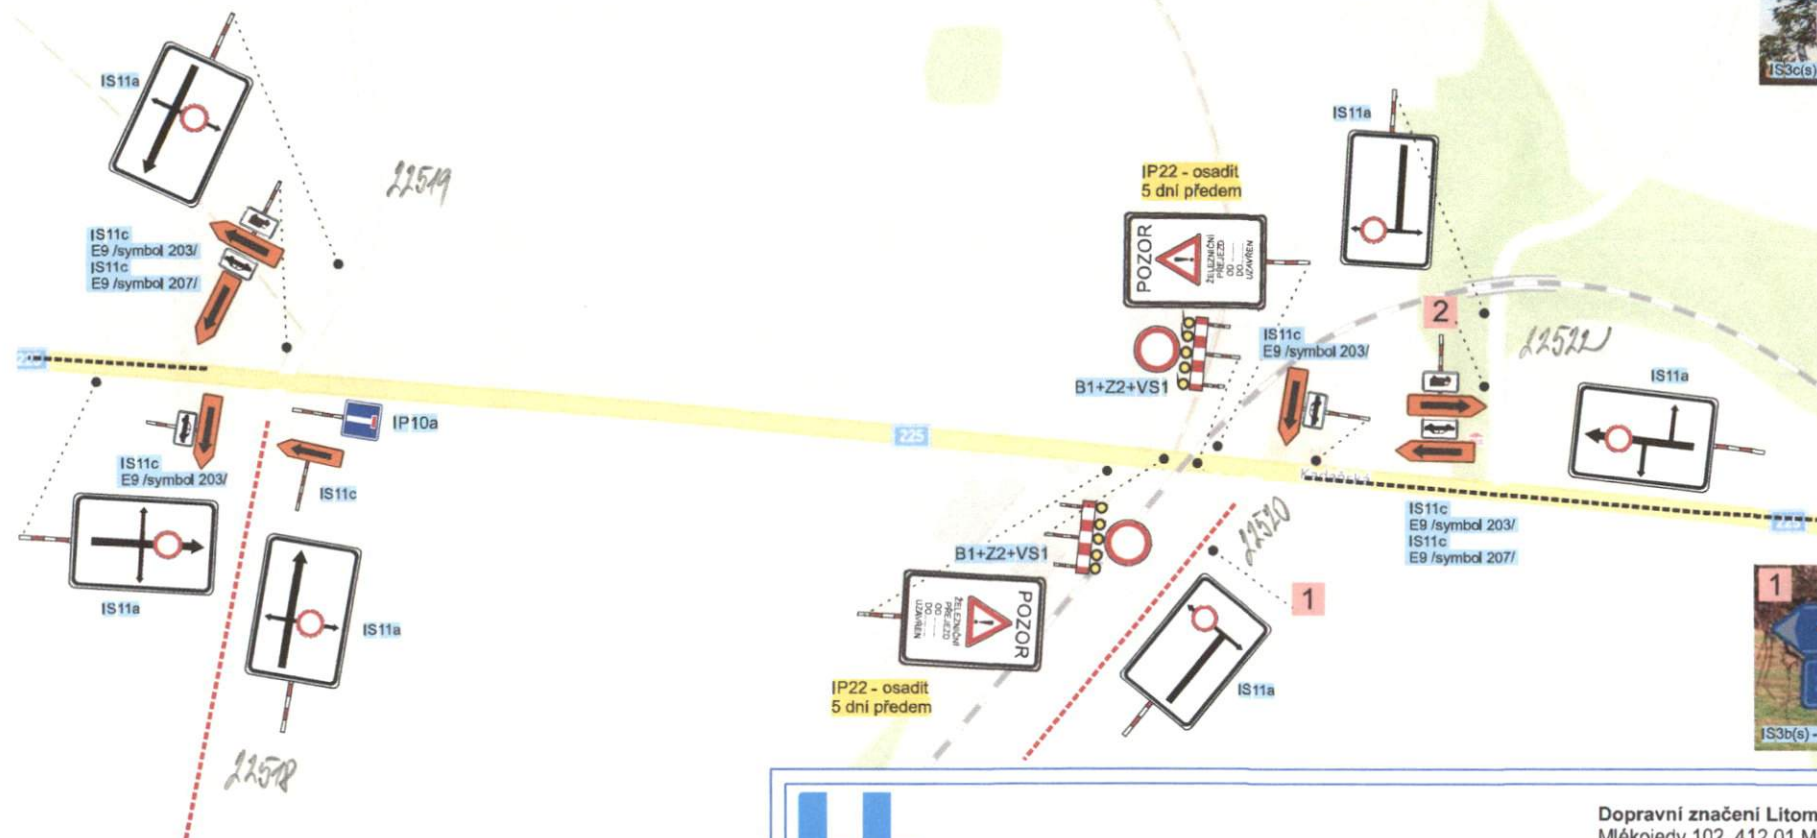


Dopravní značení Litoměřice s.r.o.
Mlékojedy 102, 412 01 Mlékojedy
IČ: 06603076, DIČ: CZ06603076

Vypracoval: Tereza Řeřichová	Kontroloval: Bc. Tomáš Lipš	Vedoucí projektu: Bc. Tomáš Lipš		
KÚ : Nové Sedlo u Žatce	Kraj: Ústecký	Datum:	07/2026	
Zhotovitel: VIAMONT Projekt s.r. o., Českobrodská 628, 190 11 Praha		Stupeň:		
Zakázka: Rekonstrukce přejezdu P1721		Číslo zakázky:	230684	Číslo kopie
		Počet formátů A4:		
Obsah: DOPRAVNÍ SITUACE - uzavírka		Číslo přílohy: 2	Měřítko:	

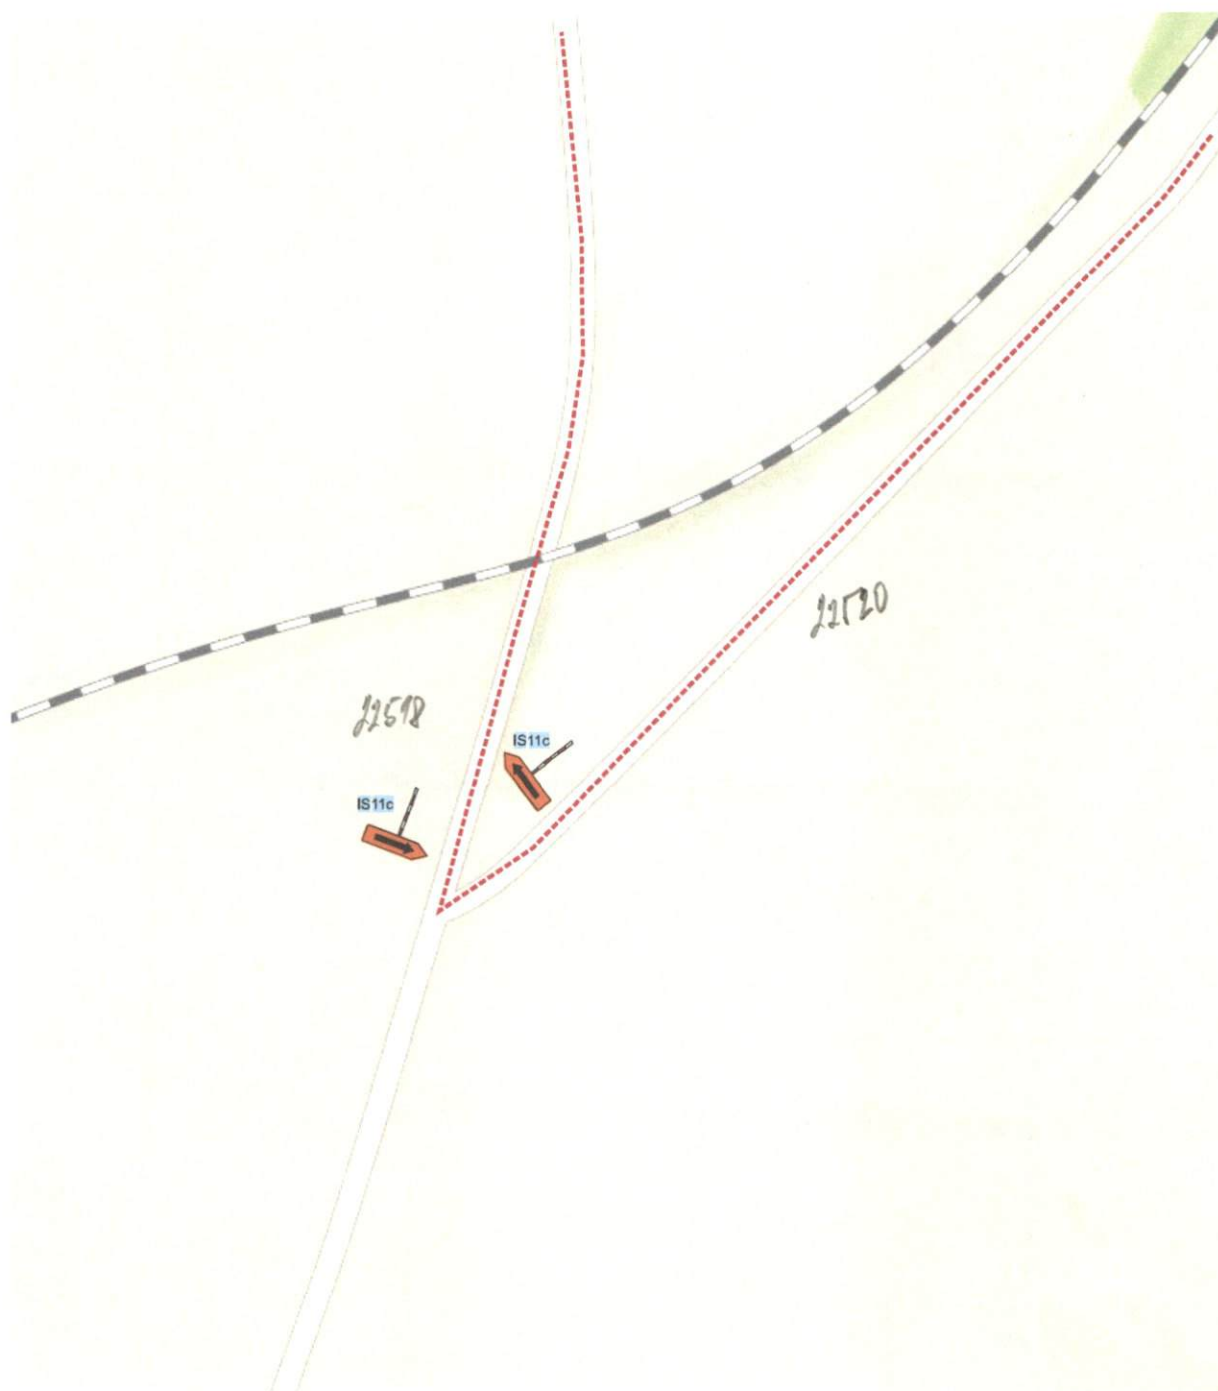

Dopravní značení Litoměřice s.r.o.
Mlékojedy 102, 412 01 Mlékojedy
IČ: 06603076, DIČ: CZ06603076

Vypracoval: Tereza Řeřichová		Kontroloval: Bc. Tomáš Lipš		Vedoucí projektu: Bc. Tomáš Lipš	
KÚ : Nové Sedlo u Žatce		Kraj: Ústecký		Datum:	07/2026
Zhotovitel: VIAMONT Projekt s.r. o., Českobrodská 628, 190 11 Praha				Stupeň:	
Zakázka: Rekonstrukce přejezdu P1721		Číslo zakázky:		230684	Číslo kopie:
		Počet formátů A4:			
Obsah: DOPRAVNÍ SITUACE - detail A		Číslo přílohy:		3	

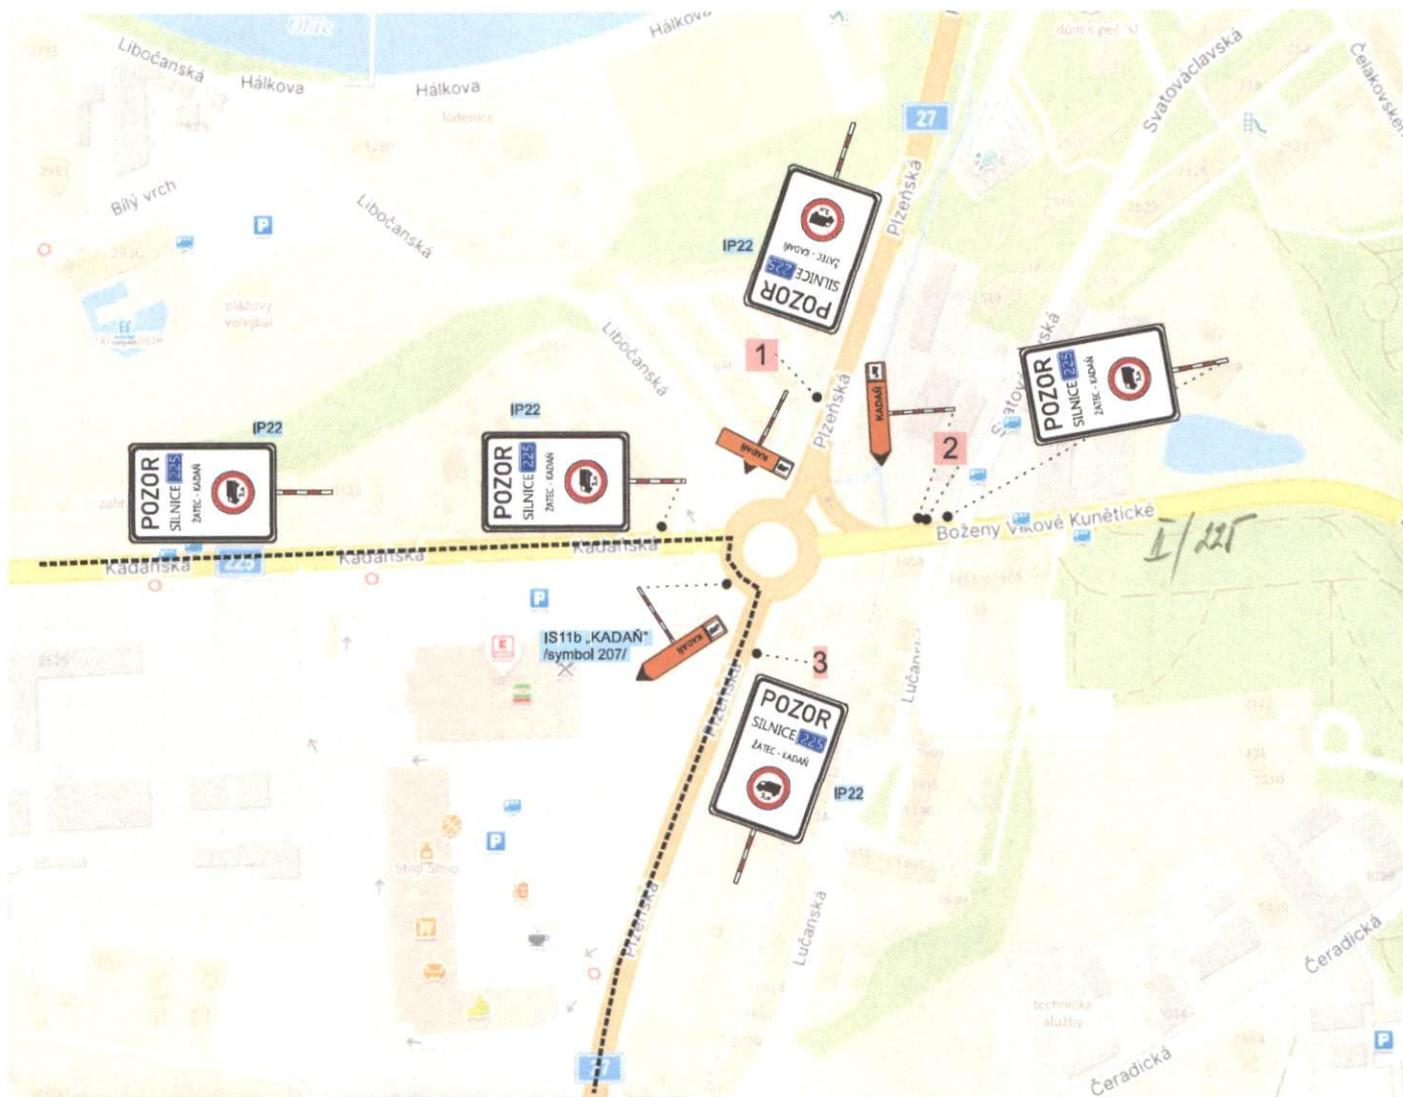

Dopravní značení Litoměřice s.r.o.
Mlékojedy 102, 412 01 Mlékojedy
IČ: 06603076, DIČ: CZ06603076

Vypracoval: Tereza Řeřichová		Kontroloval: Bc. Tomáš Lipš		Vedoucí projektu: Bc. Tomáš Lipš		
KÚ : Nové Sedlo u Žatce		Kraj: Ústecký		Datum:	07/2026	
Zhotovitel: VIAMONT Projekt s.r. o., Českobrodská 628, 190 11 Praha				Stupeň:		
Zakázka: Rekonstrukce přejezdu P1721				Číslo zakázky:	230684	Číslo kopie:
				Počet formátů A4:		
Obsah: DOPRAVNÍ SITUACE - detail B				Číslo přílohy:	Měřítko:	
				4		