




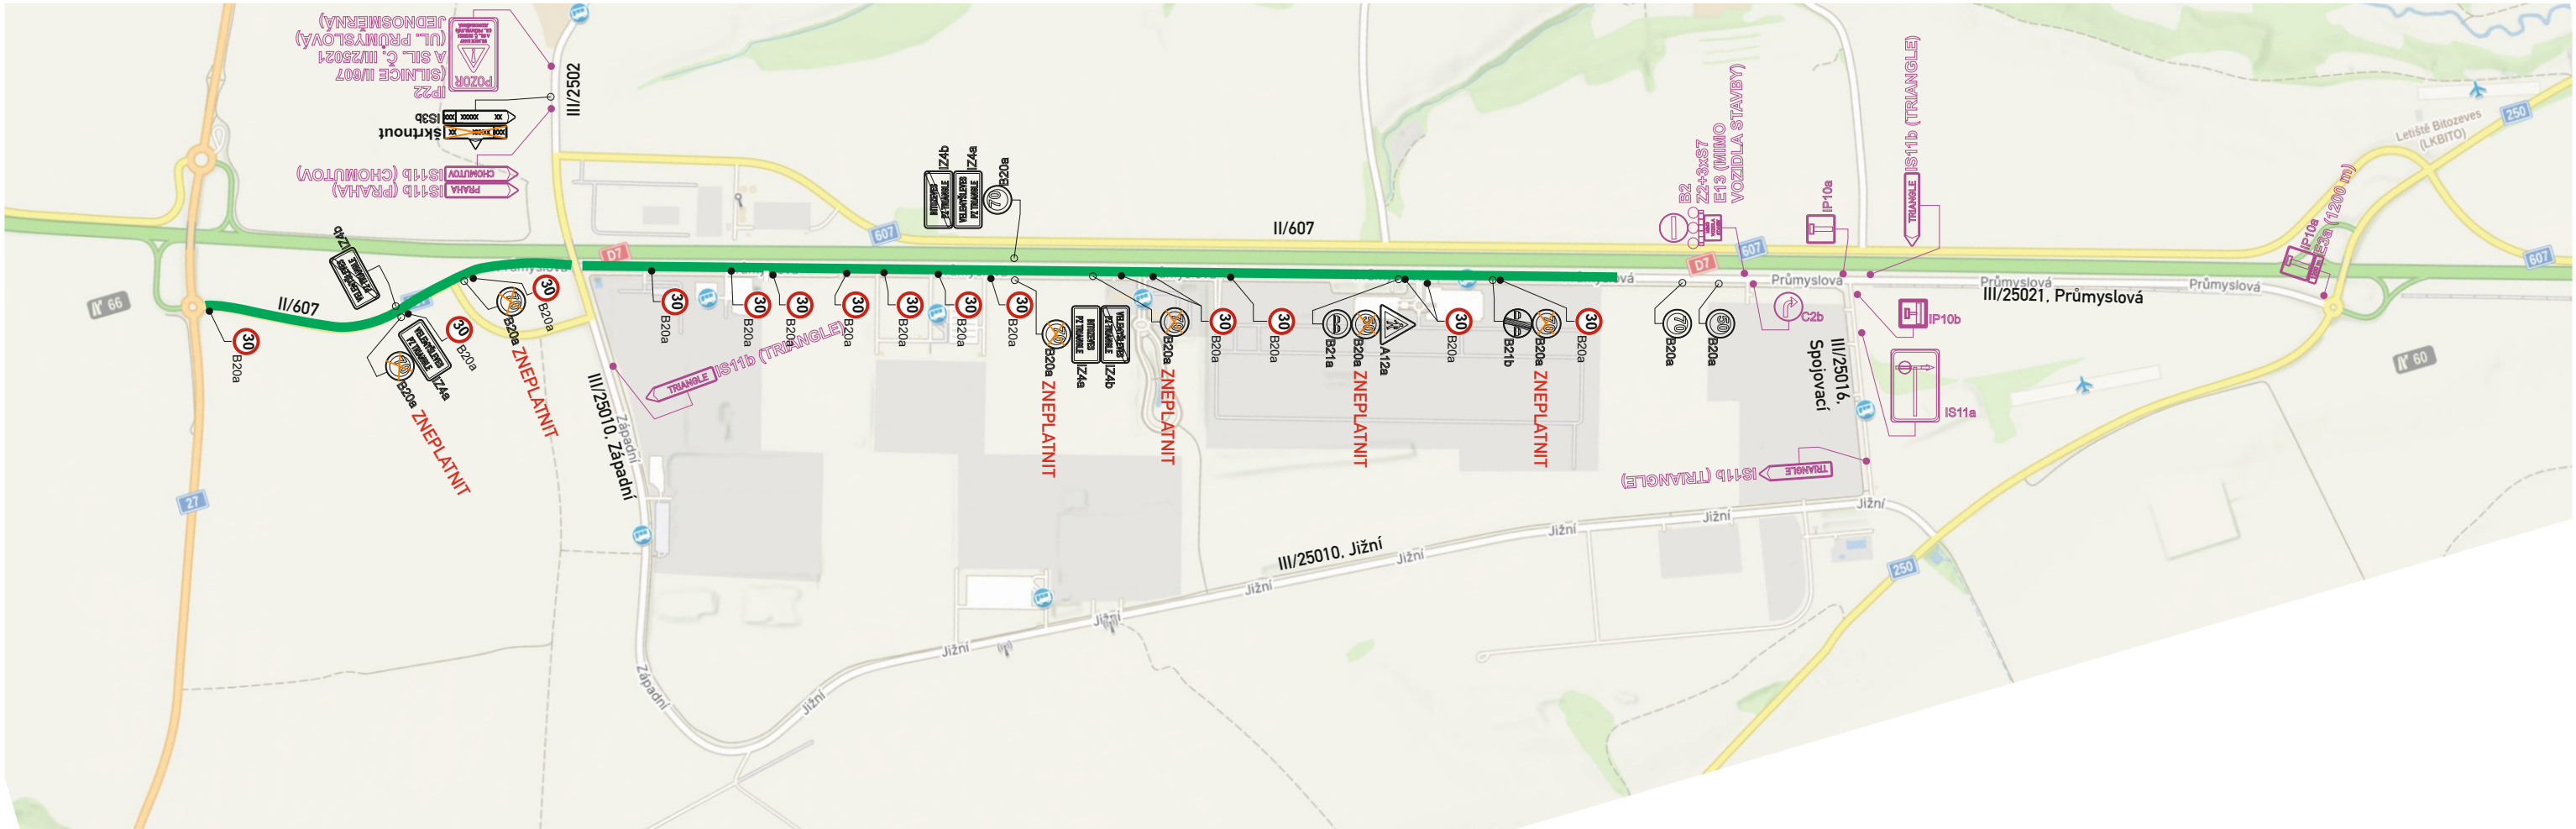

Označení pracovního místa na volné trase

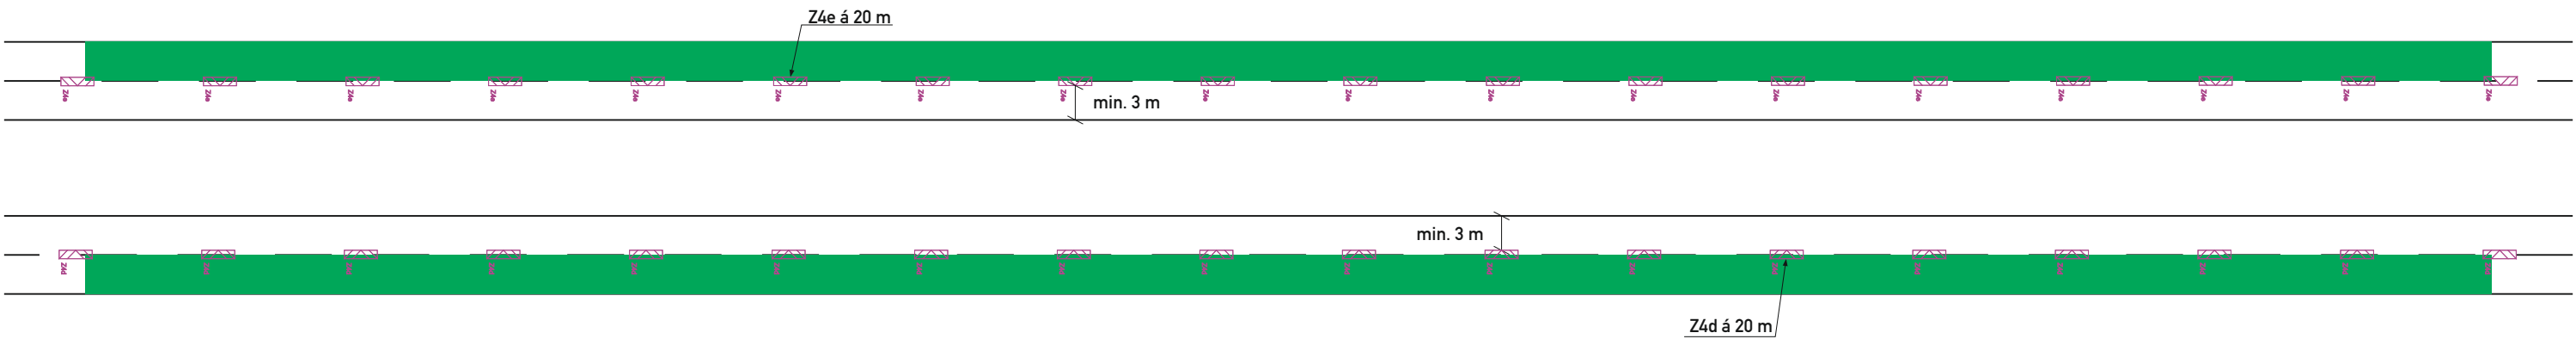

- LEGENDA:
-  trvalé DZ
 -  dočasně rušené trvalé DZ
 -  navrhované přechodné DZ
 -  již osazené přechodné DZ

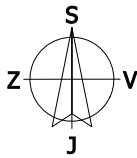

Akce: Oprava živičného povrchu silnice č. II/607 a III/25021 Triangle DOPRAVNĚ - INŽENÝRSKÉ OPATŘENÍ	Vypracoval: Michal Trenčínský	
	Datum: 10/2026	Elektronický podpis: 21.10.2026 Certifikát autora podpisu: Jméno: Jiří Dobruský Vydal: PostSignum Qualified CA 4 Platnost do: 4.1.2027 14:06 +01:00
Název listu: Doplnění PDZ (I. + II. etapa)	List č.: 1	