


stávající stav

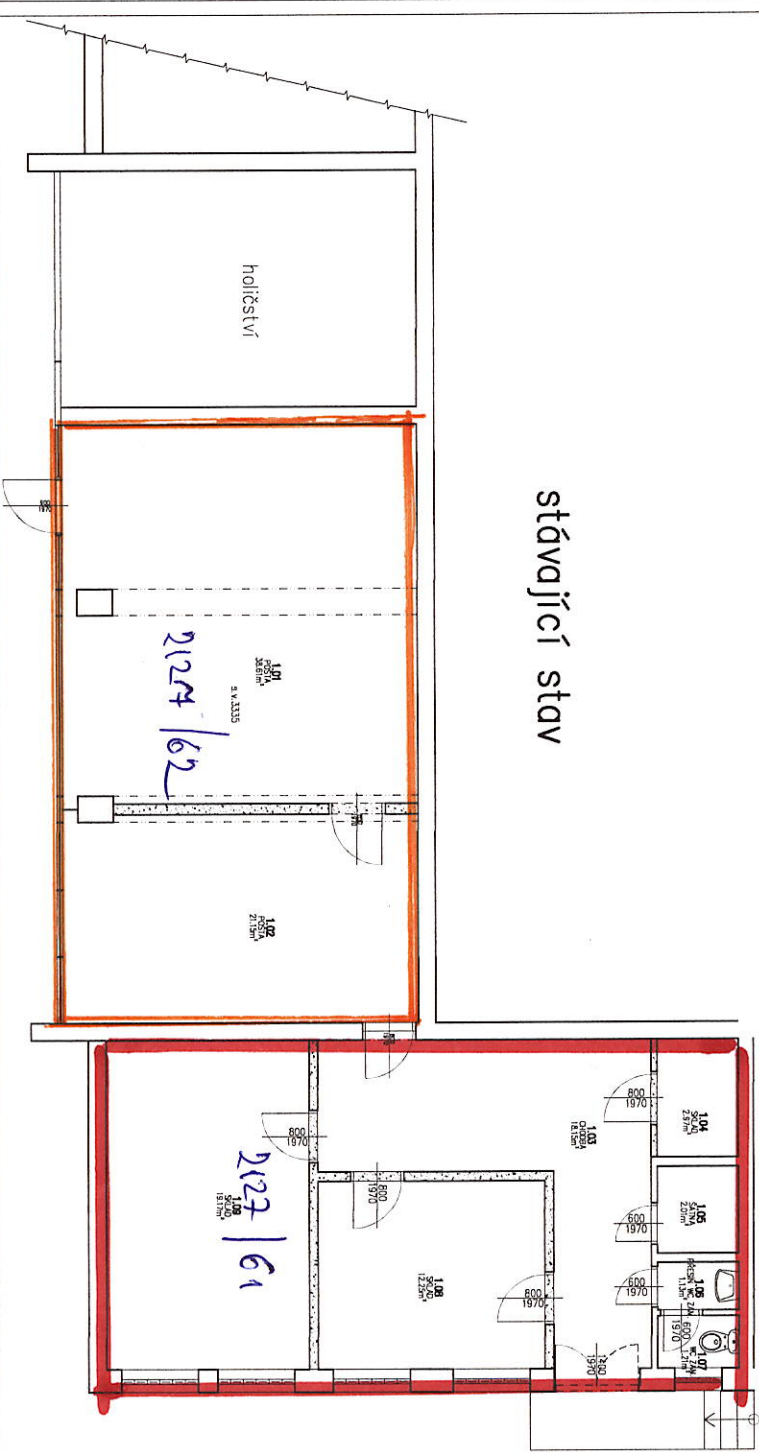

Tabulka místností

Číslo	Název	Plocha [m ²]
1.01	ROSTLA	138,61
1.02	ROSTLA	21,15
1.03	OKOUBA	18,15
1.04	SKLAD	2,97
1.05	ŠATNA	2,01
1.06	PŘESN. WC ZAM.	1,13
1.07	WC ZAM.	1,21
1.08	SKLAD	12,25
1.09	SKLAD	19,17

Odková plocha [m²] 116,66

- LEGENDA MATERIÁLŮ**
- STAMALC ZDIVO
 - BOJERANÉ ZDIVO

řešená část objektu



PROJEKTOVÁ KANCELÁŘ	Ing. Vávra	Ing. Vávra	Ing. Vávra
PROJEKTANT	Ing. Vávra	Ing. Vávra	Ing. Vávra
OBJEKT	Žatec, Horní nám. 2127 změna využití pošty na pekárenu		
ADRESA	Žatec, Horní nám. 2127		
PROJEKTANT	Ing. Kurovi, Stroupské 3282, Žatec		
PROJEKT	344		
PROJEKT	01/2025		
PROJEKT	stavební řízení		
PROJEKT	1:50		
PROJEKT	D.1.1.2		