


PZS v km 77.200

identifikační číslo P49
silnice III. třídy č. 22710
traťový úsek Deštnice - Sádek

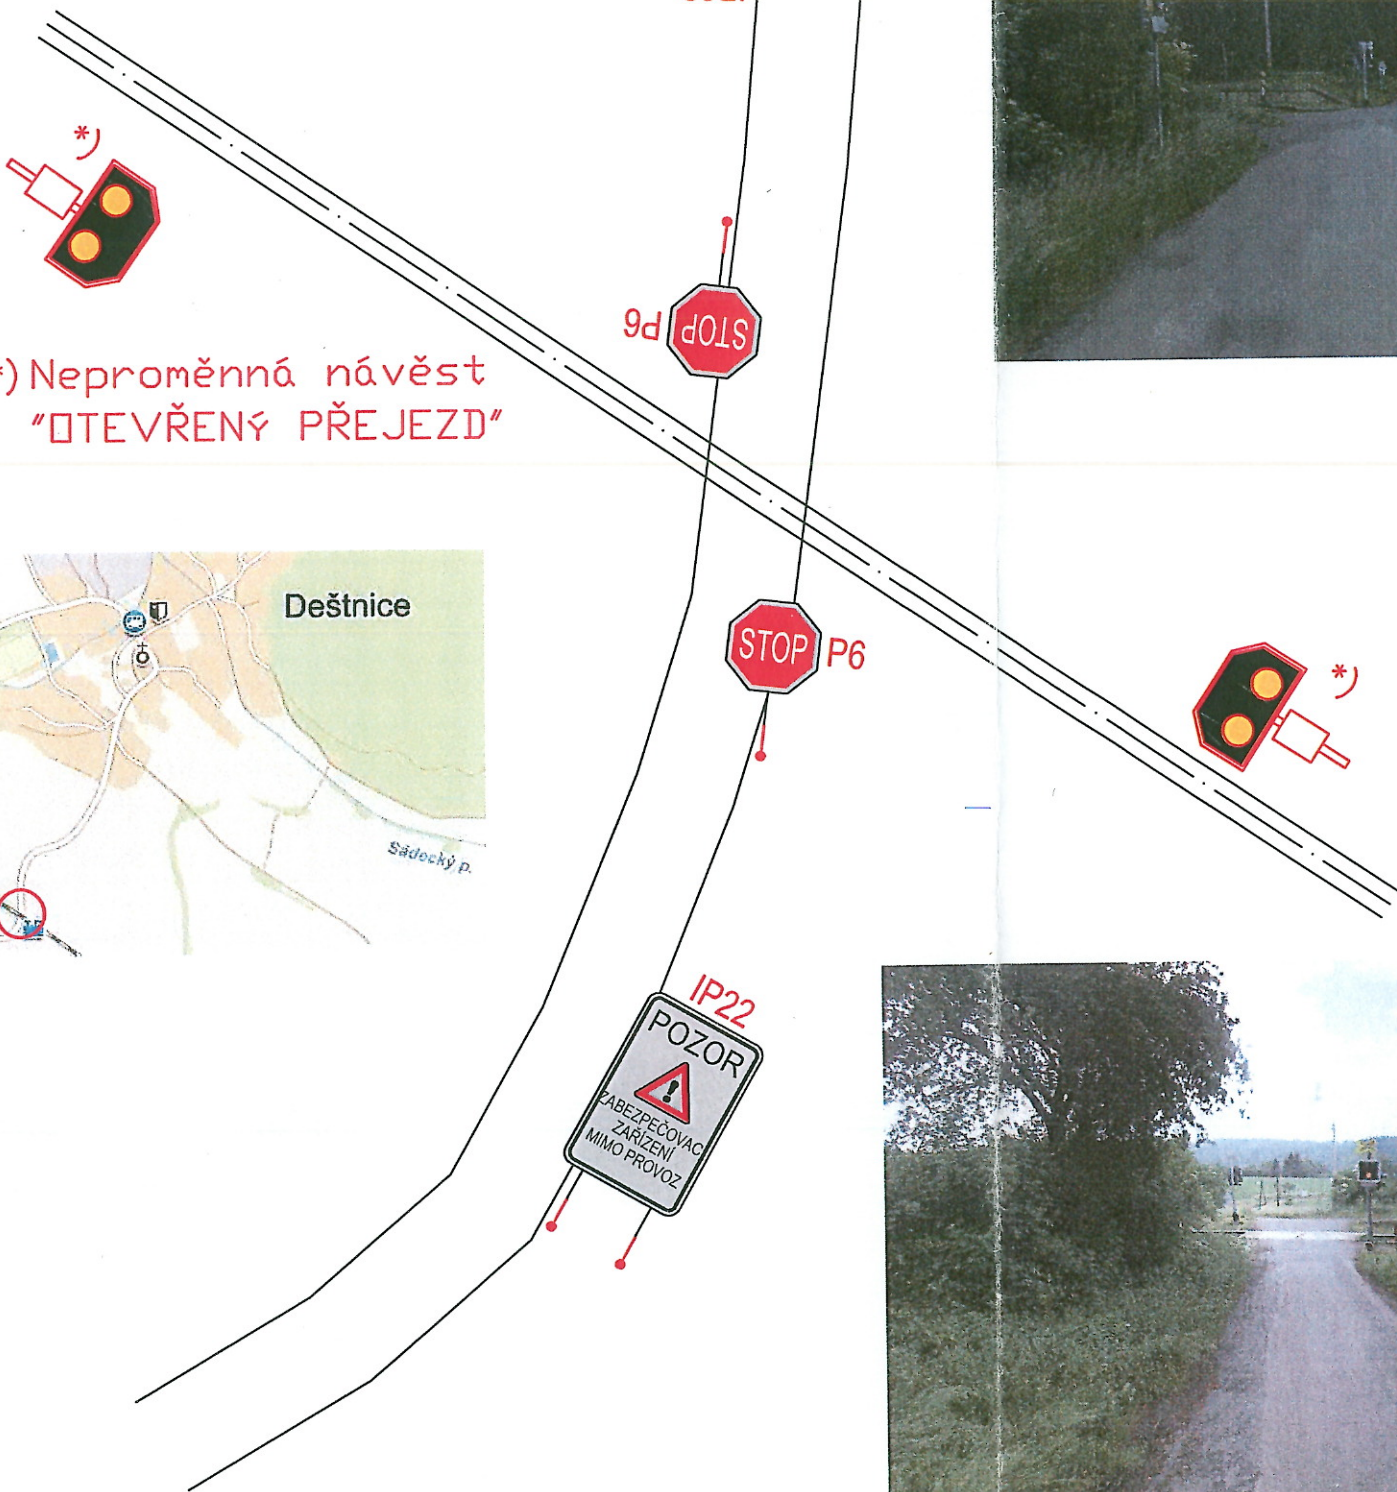

*) Neproměnná návěst
"OTEVŘENÝ PŘEJEZD"



PŘÍLOHA K ČJ: *MUMM 1026/2014/OMM/SP.*
ZE DNE: *30.1.2014*
Město Sad Zatec
Úřad pro opravy a silniční hospodářství

POLICIE ČESKÉ REPUBLIKY
KRAJSKÉ ŘEDITELSTVÍ POLICIE
ČESKÉHO KRAJE
ÚZEMNÍ ODBOR LOUNY
DOPRAVNÍ INSPEKTORÁT LOUNY

Prošetřeno dne: **10-01-2017**
Čj. kmr. *6968-1* / *103-2014-040709-1-16*
Příslušnost omezena: *npor. Bc. Král*
č. *31.9.2014* / *Vedoucí D. Král*


Dle ust. § 77/2b zák. č. 86/2000 Sb.



PZS v km 78.180

identifikační číslo P50
silnice III. třídy č. 22710
traťový úsek Deštnice - Sádek

PŘÍLOHA K CJ: *muha 1026/2017/OMK/S.*
ZE DNE: *30. 1. 2017*

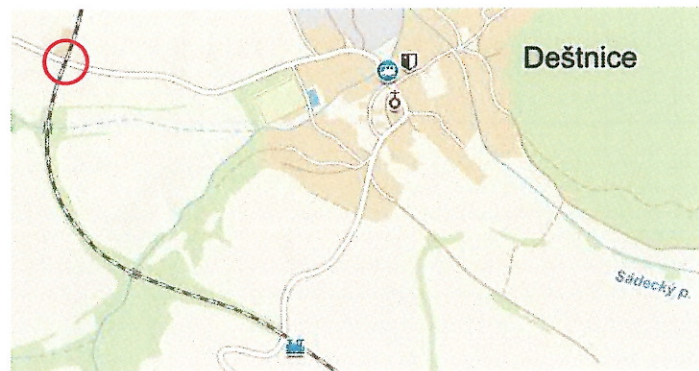

*) Neproměnná návěst
"OTEVŘENÝ PŘEJEZD"

POLICIE ČESKÉ REPUBLIKY
KRAJSKÉ ŘEDITELSTVÍ POLICIE
ÚSTECKÉHO KRAJE
PRÁVNÍ ODBOR LOUNY
DOPRAVNÍ INSPEKTORÁT LOUNY

10-01-2017
Sj. křp. 6968-1 / 14. 04. 2017 1-13
Tisková ověření: 31. 5. 2017
npor. Bc. *[Signature]*
Vedoucí I. Louny

Dle ust. § 77/2b zák. č. 361/2000 Sb.

PZS v km 80.278

identifikační číslo P51
silnice III. třídy č. 22711
traťový úsek Deštnice - Sádek



PRÍLOHA K ČJ: *Kuzma 1026/2014/0001/Pl.*
ZE DNE: 30.1.2017
[Signature]
Odbor dopravního hospodářství
7





POLICE
POLICE ČESKÉ REPUBLIKY
KRAJSKÉ ŘEDITELSTVÍ POLICIE
ÚSTECKÉHO KRAJE
ÚZEMNÍ ODŠOR LOUNY
DOŘÍTKOVITÝ KOPANÝ LOUNY
Odsouhlaseno dne: 10-01-2017
Č.j. KRPU-6968-1 /ČJ-20 14-040706 1-1B
Příloha označena: npor. B. J. Kral
do: 31.3.2017 Vedoucí oddělení
[Signature]

*) Neproměnná návěst
"OTEVŘENÝ PŘEJEZD"

Dle ust. § 77/2b zák. č. 361/2000 Sb.

PZS v km 81.207

identifikační číslo P52
silnice II. třídy č. 227
traťový úsek Deštnice - Sádek

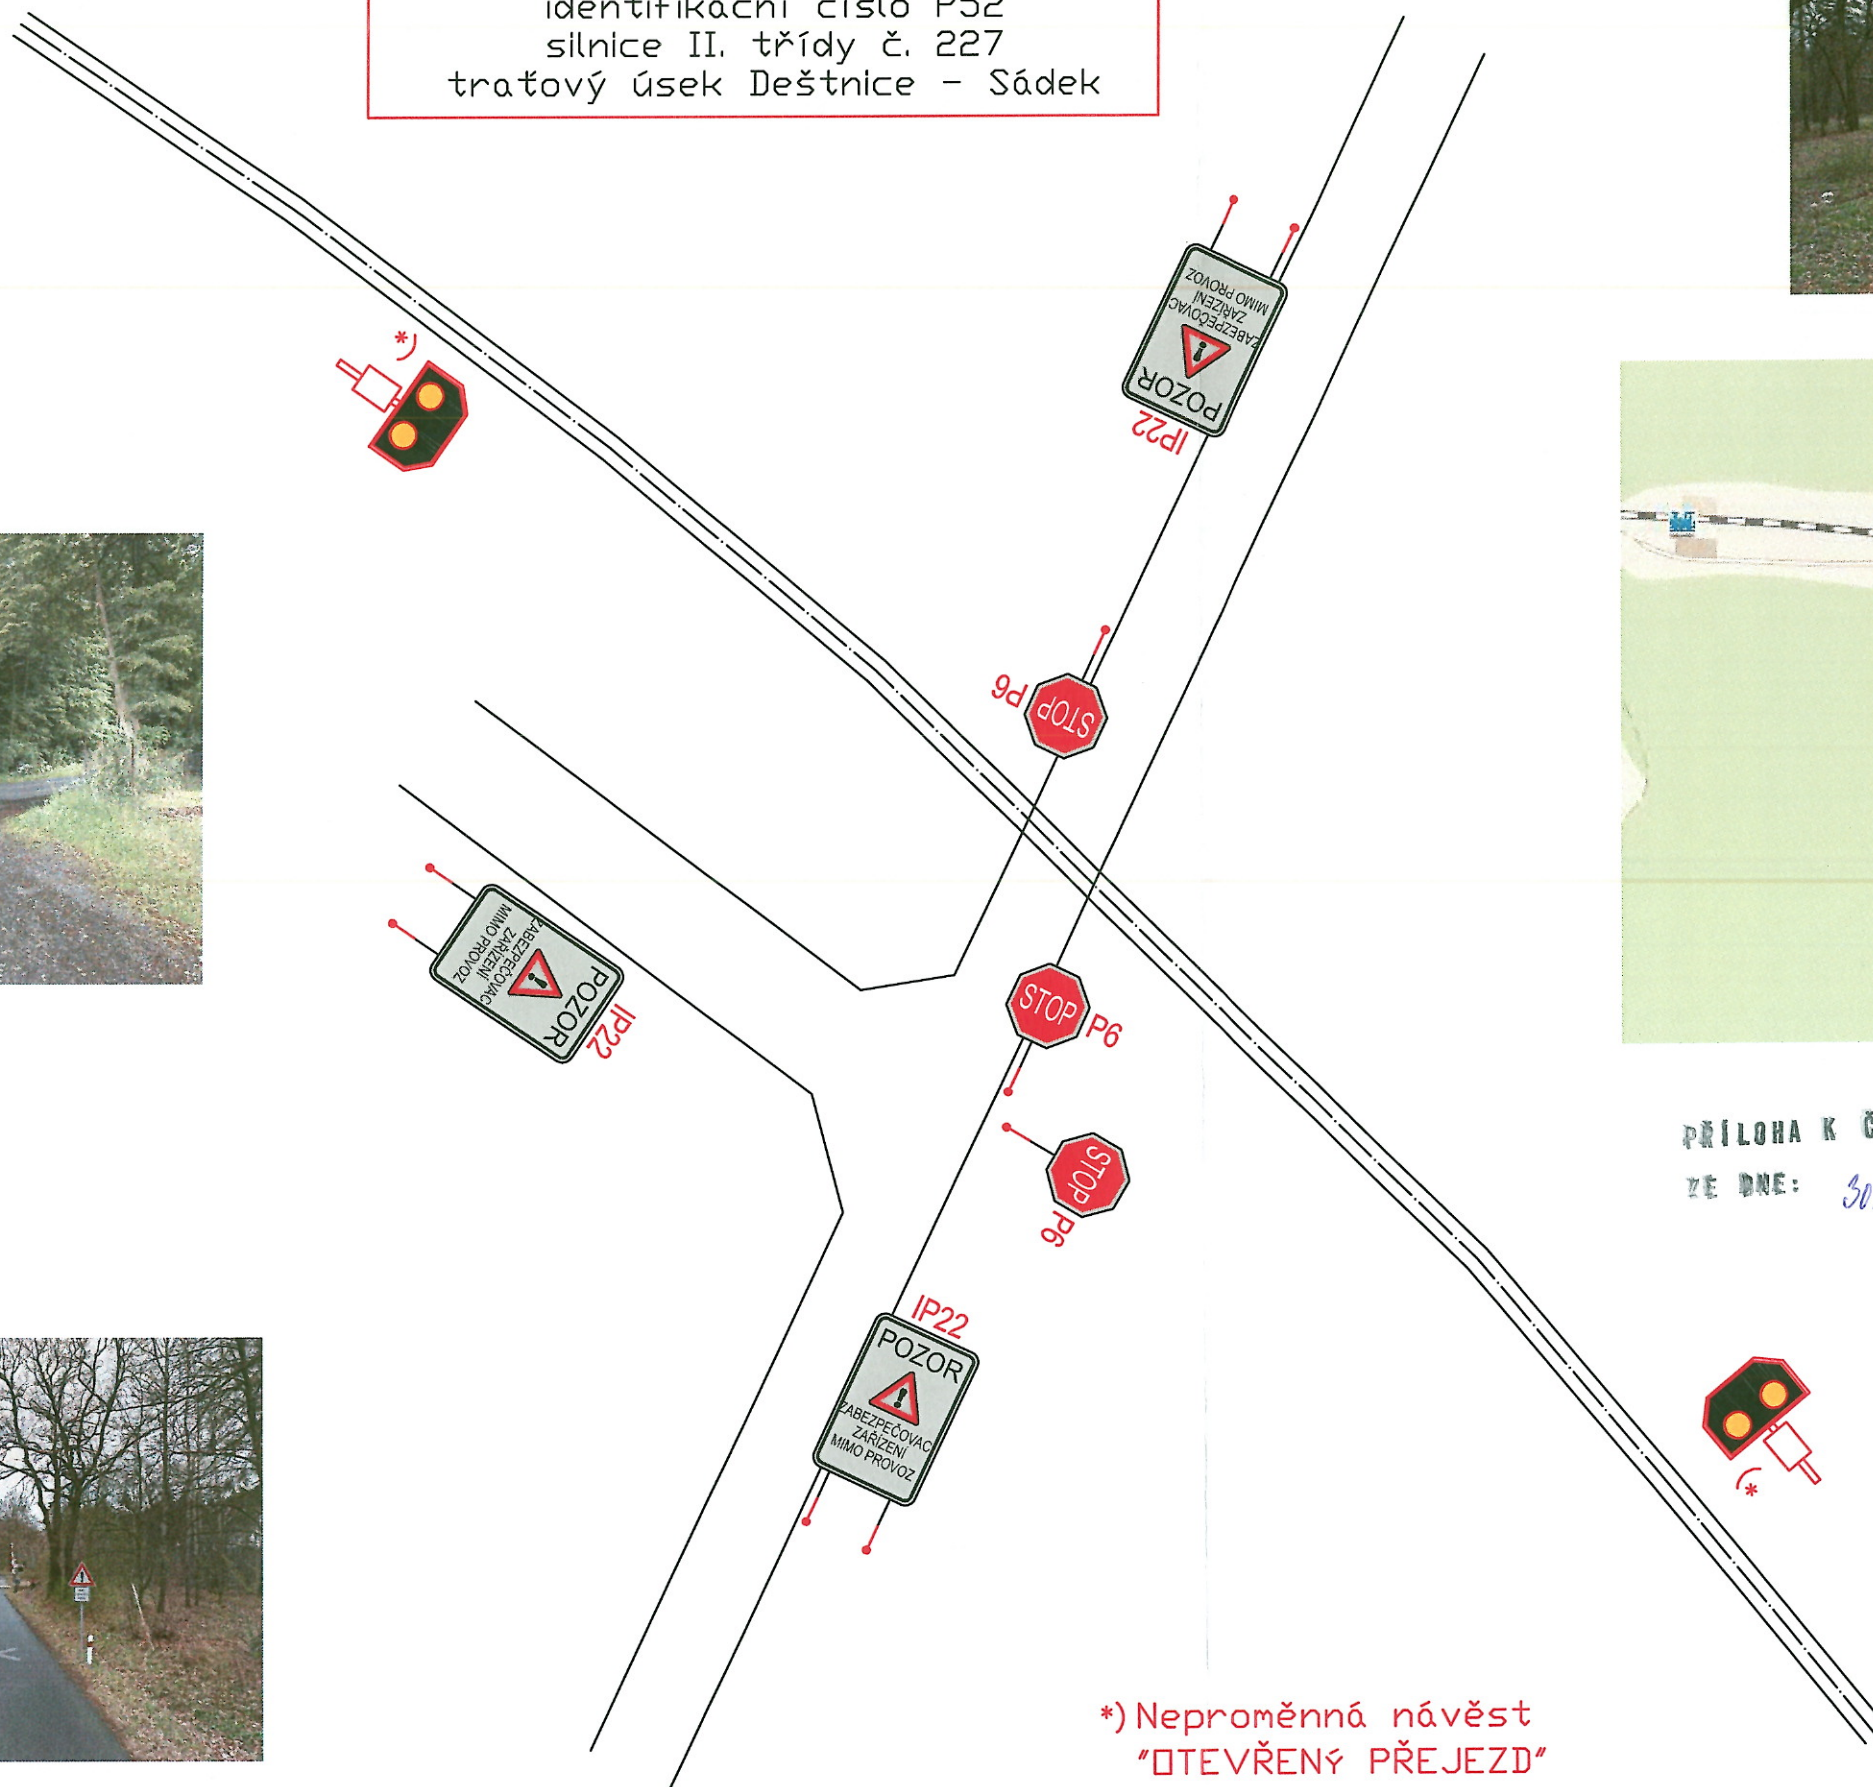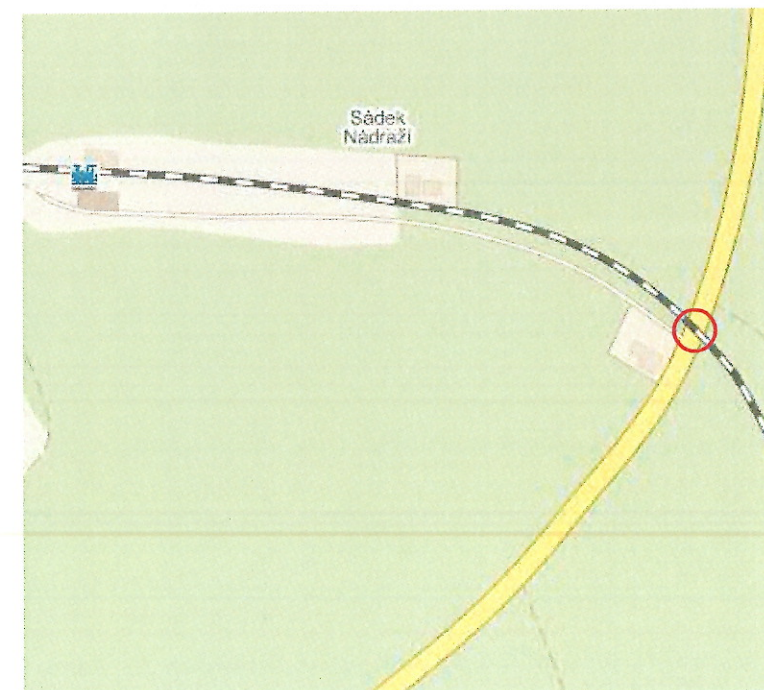

PŘÍLOHA K ČJ: *KUM 1026/2014/DKM/Š.*
ZE DNE: *30. 1. 2014*

POLICE ČESKÉ REPUBLIKY
KRAJSKÉ ŘEDITELSTVÍ POLICIE
ÚSTECKÉHO KRAJE
ÚZEMNÍ ODBOR LOUNY
DOPRAVNÍ INSPEKTORÁT LOUNY

10-ÚI-2017
6968-1
31. 9. 2014
řipor. Bc. *U. Král*
Vedoucí D. *U. Král*



*) Neproměnná návěst "OTEVŘENÝ PŘEJEZD"

Dle ust. § 77/2b zák. č. 361/2000 Sb.

POLICIE ČESKÉ REPUBLIKY
 KRAJSKÉ PŘEDSTAVENSTVÍ POLICIE
 ČESKÉ LÍČHO KRAJE
 ÚŘADNÍ OBLAST LOUŇSKO
 DOPRAVNÍ INSPEKTORÁT LOUŇSKO
 10-01-2017
 6968-1 17-040705-1-1B
 31.9.2014 npor. Bouděk Král
 Vedoucí

Dle ust. § 77/2b zák. č. 361/2000 Sb.

PZS v km 82.363
 identifikační číslo P53
 silnice III. třídy č. 22712
 traťový úsek Sádek - Měcholupy

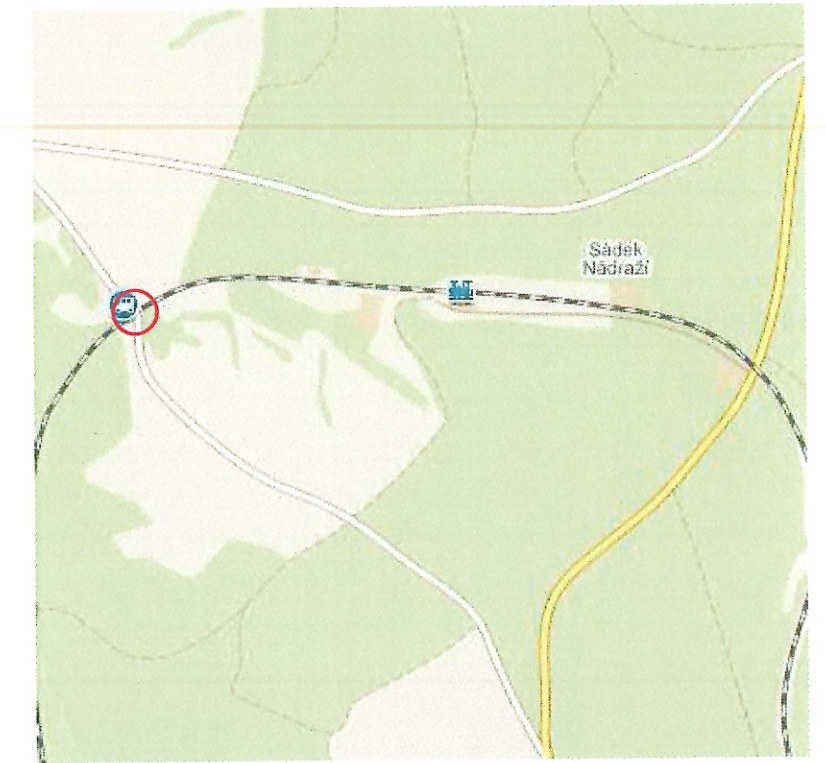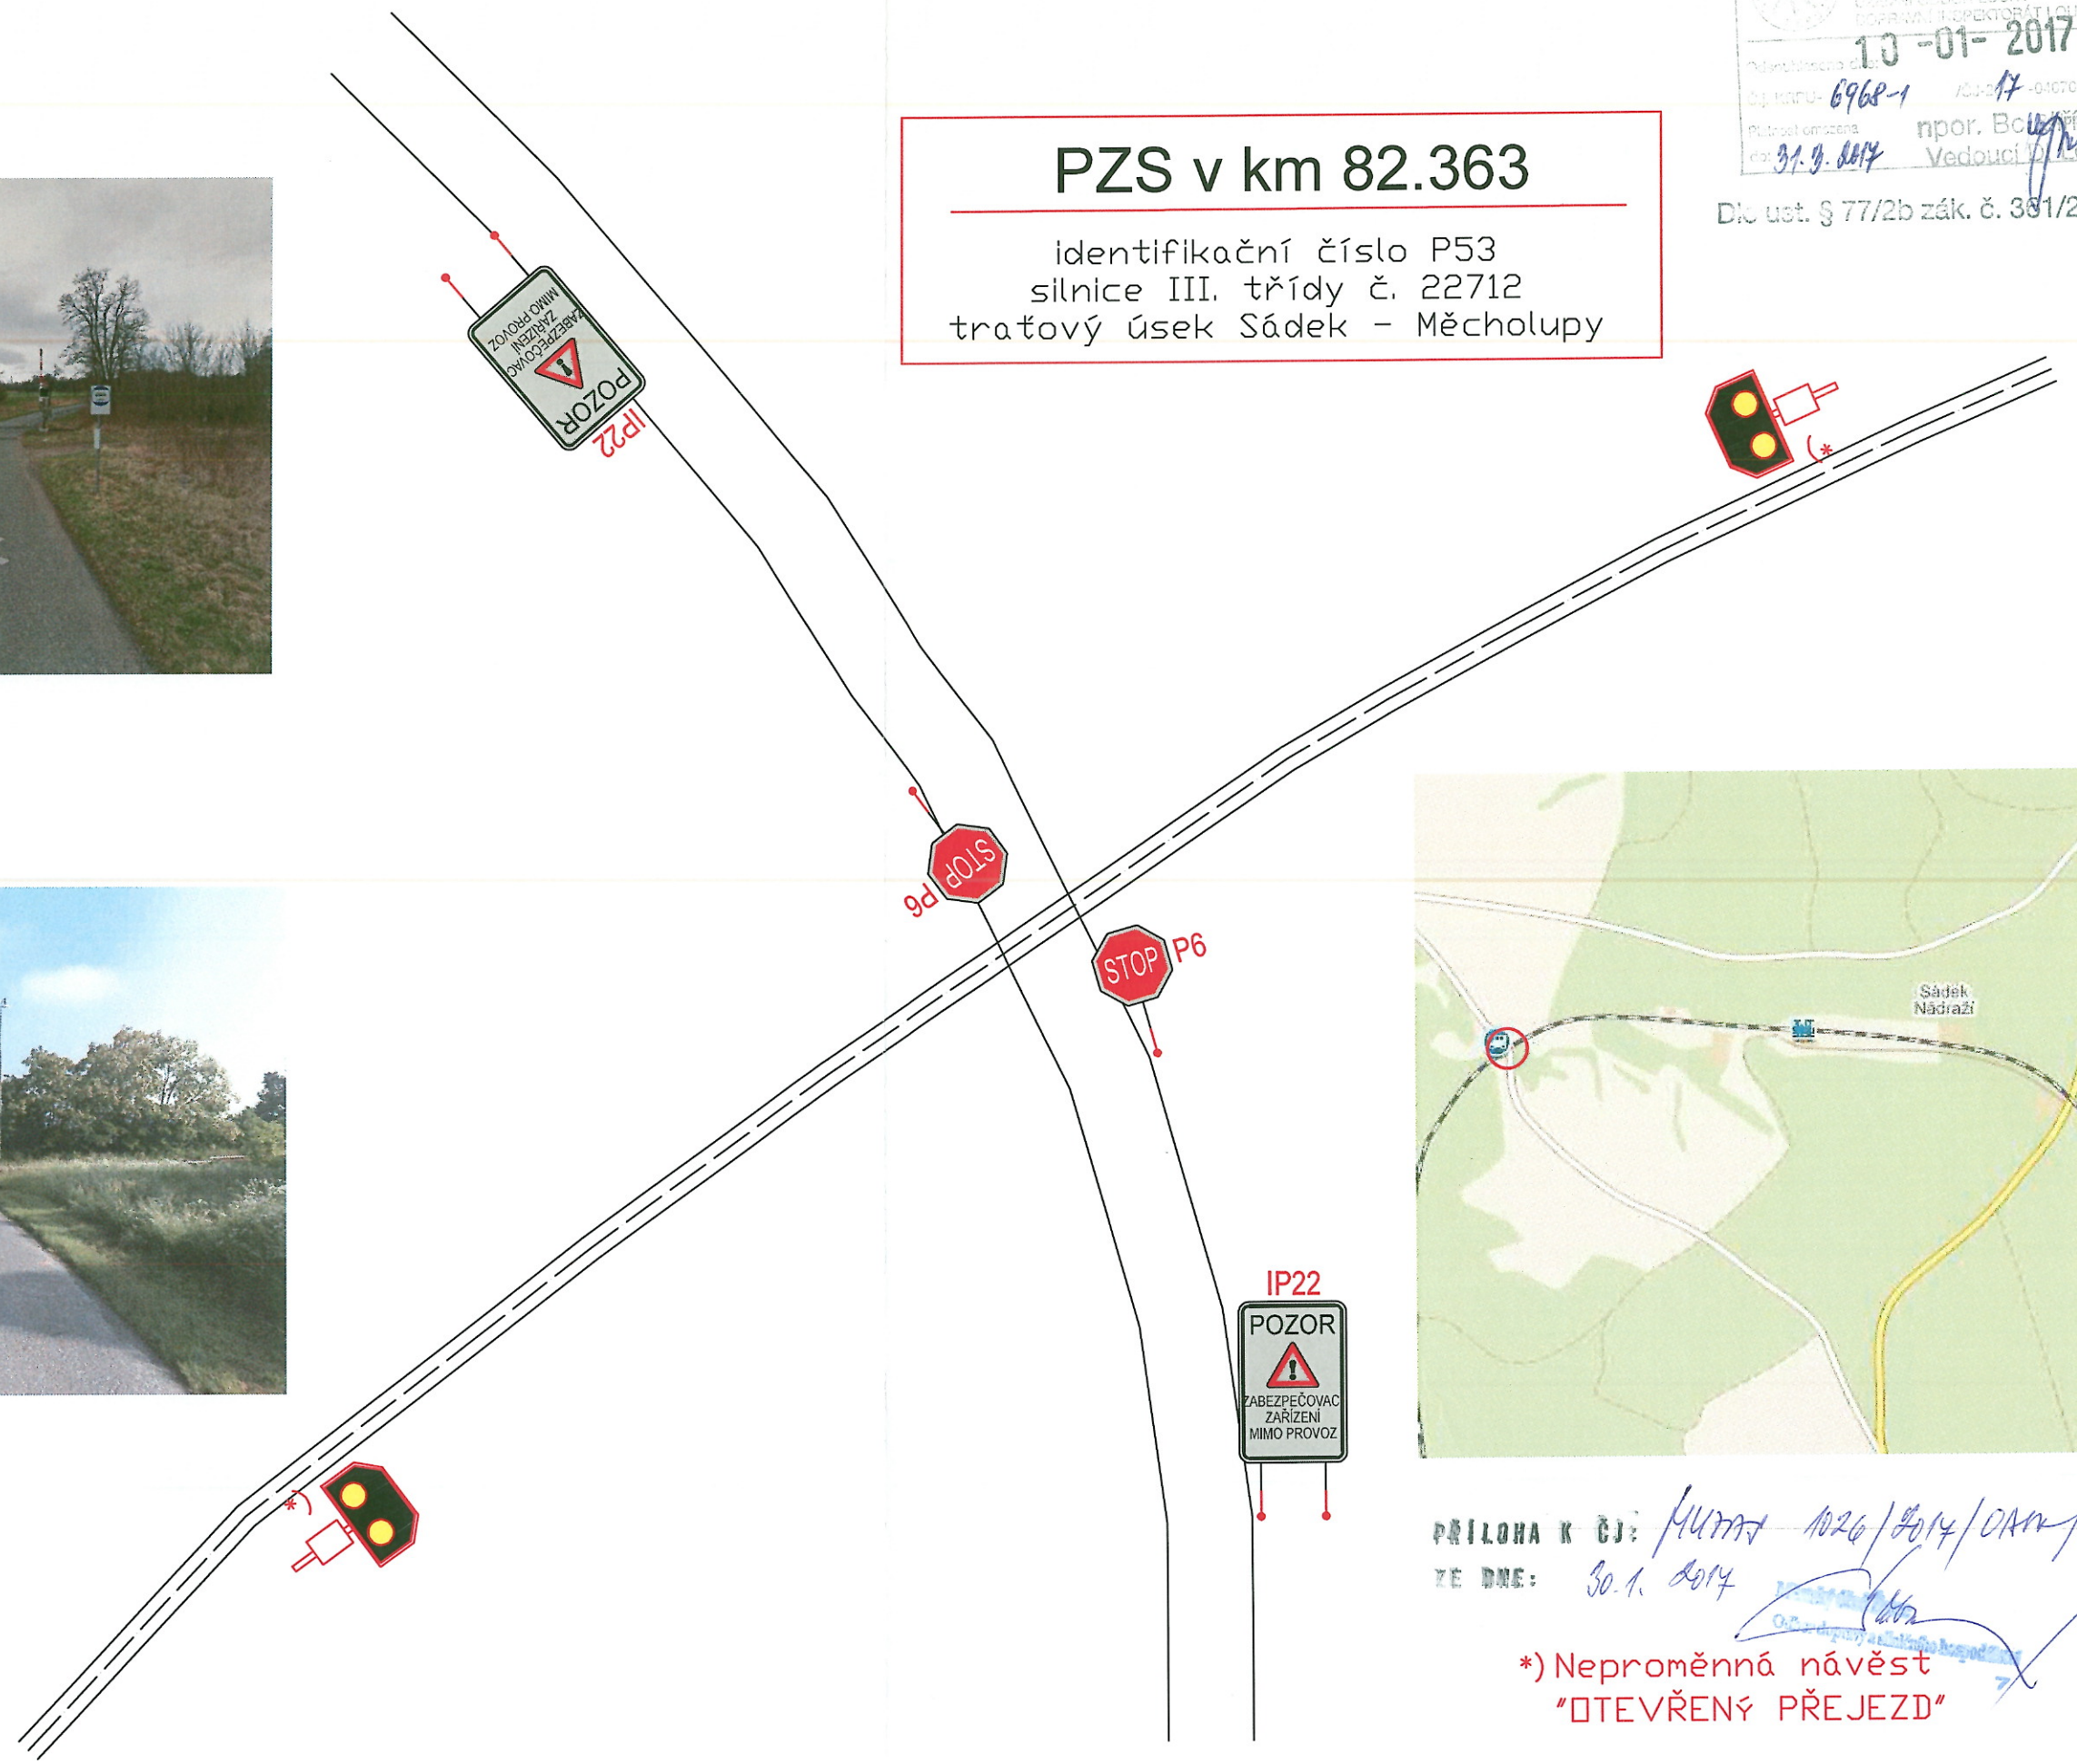

PŘÍLOHA K ČJ: Murn 1026/2014/0AM/PA
 ZE DNE: 30.1. 2014

*) Neproměnná návěst
 "OTEVŘENÝ PŘEJEZD"