

Prácheň 1  
 Ploš: 10000-1/10000

DOČESNA 2019 19. - 2.9.

⊗ DOČESNA 2017  
 27.8. - 4.9.  
 ATRAKCE

PLAN PRO ATRAKCE  
 NA N. HOŠŤÁLKOV  
 J. ŽIŽEKY  
 5. KVĚTNA  
 ULICE HOROVA

OSADIT  
 18.8.  
 UKLIDIT  
 4.9.

DEMONTÁŽ A ZAKRYTÍ ZNAČEK  
 MONTÁŽ ZPĚT 31.8. 1800  
 3.9. 1200


OBOUSMĚRNĚ ULICE OBLOUKOVA  
 A U SMELNÍČKY

SILNICE PŘED RADNÍCÍ  
 UZAVŘÍT 30.8. 17:00  
 22 A B28 UHĚSTIT 25.8.

UHĚSTĚNÍ ATRAKCÍ  
 UHĚSTĚNÍ STÁNKA  
 PLOCHA PRO DIVÁKY  
 A NÁVŠTĚVNÍKY

PLOCHY PRO PARKOVÁNÍ  
 VEJNÍKŮVICH A STÁNKŮV  
 PŘÍSTUPOVÉ KOMUNIKACE  
 PRO VEJNÍKŮVICH  
 A ZÁHRANÁŘE

ZLUTÁ ČARA

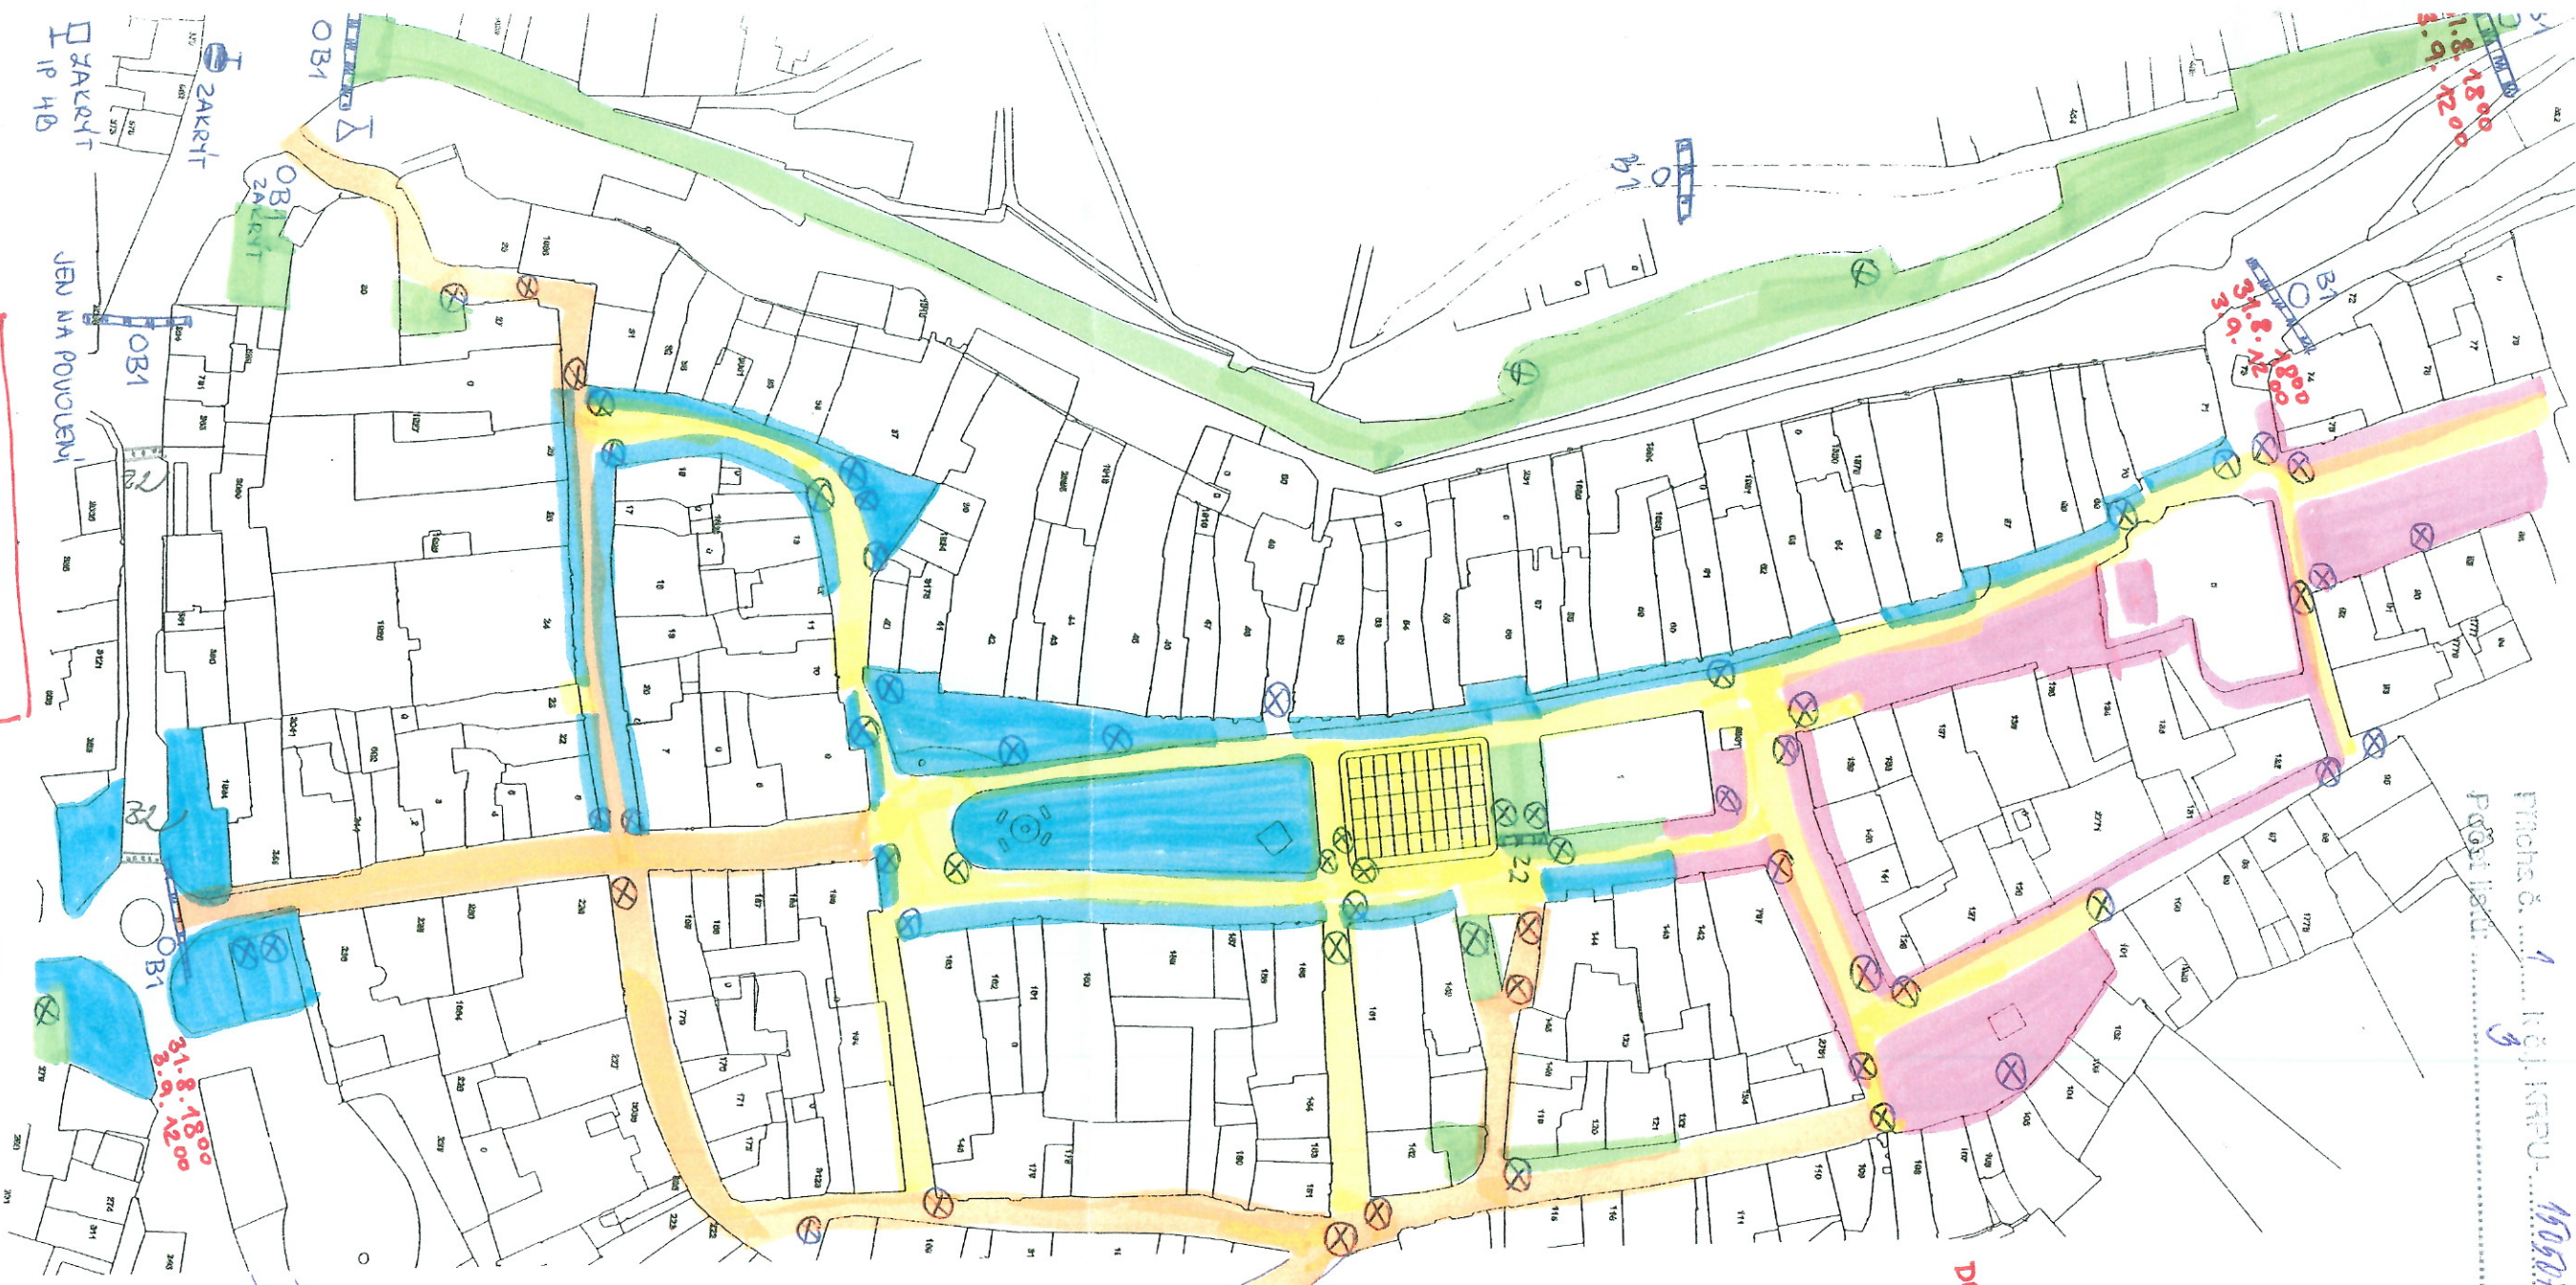

⊗ DOČESNA 2017  
 31.8. 1800  
 3.9. 1200

NÁH. SVOBODY  
 A CENTRUM  
 OSADIT 25.8.  
 UKLIDIT 3.9.

25-07-2017

PLANOŠŤ OMEZENÁ  
 4.9. 18.8. 19.8. 20.8. 21.8. 22.8. 23.8. 24.8. 25.8. 26.8. 27.8. 28.8. 29.8. 30.8. 31.8. 1.9. 2.9. 3.9. 4.9.

PROJEKTANT: J. ŽIŽEKY  
 MĚSTO ŽATEC

Město Žatec  
 Městský úřad  
 Oficiální úřad, je-li třeba karta města 3

Die Welt, 8.2017, S. 13/1997 Sb.  
 Die Welt, 8.7.2016, S. 6, 30/1/2000 Sb.