



MUZAP00G46JR

**MĚSTSKÝ ÚŘAD ŽATEC**odbor dopravně správních agend  
náměstí Svobody čp. 1, 438 01 Žatec

NAŠE ZN SPIS: MUZAS 16852/2021

NAŠE ČJ.: MUZA 17856/2021/ODSA/St.

NABYLO ÚČINNOSTI DNE:

**Oprávněné úřední osoby ke spisu:**

referent: Jitka Stříbrná, tel. 415 736 476

e-mail: stribrna@mesto-zatec.cz

vedoucí odboru: Jiří Dobruský, tel. 415 736 470

e-mail: dobrusky@mesto-zatec.cz

pracoviště odboru: třída Obránců míru čp. 295

DATUM: 29-04-2021

**VEŘEJNÁ VYHLÁŠKA****Opatření obecné povahy – stanovení přechodné úpravy provozu**

Městský úřad Žatec, odbor dopravně správních agend, jako příslušný správní orgán ve věcech stanovení místní a přechodné úpravy provozu na pozemních komunikacích - na silnici II. a III. třídy, místní komunikaci a veřejně přístupné účelové komunikaci, podle ustanovení § 124 odst. 6 zákona č. 361/2000 Sb., o provozu na pozemních komunikacích a o změnách některých zákonů, ve znění pozdějších předpisů (dále zákon o silničním provozu), podle ustanovení § 77 odst. 1 písm. c) citovaného zákona, na základě návrhu žadatele – **ELNA Servis Počerady, s.r.o., Počerady čp. 54, 440 01 Výškov, IČO: 490 96 974**, v řízení zastoupeného p. Ing. Janem Košťákem, nar. 12. 04. 1983 – zaměstnanec společnosti ELNA Servis Počerady, s.r.o., po předchozím písemném vyjádření Policie České republiky - Krajského ředitelství Policie Ústeckého kraje - Dopravního inspektorátu Louny, za evid.čj.: KRPU-68091-1/ČJ-2021-040706-1-IB ze dne 23-04-2021

**stanovuje přechodnou úpravu silničního provozu:****na silnici č.: III/22524 v ulici Čeradická v Žatci**

dle vloženého situačního grafického plánu s vyznačením místa osazení dočasného dopravního značení na silnici č. III/22524 v ulici Čeradická v Žatci

**v termínu: přesně stanoveném v rozhodnutí zdejšího silničního správního úřadu o povolení zvláštního užívání silnice č. III/22524 – žadatelem navržený termín: od 17-05-2021 do 27-05-2021**

**z důvodu: realizace stavebních prací – pokládka vodovodní přípojky pro pozemek parcely č. 6193/4 v k.ú. Žatec**

**v rámci stavby: „Pozemek k rekreaci parcelní č. 6193/4 v k.ú. Žatec“**

**Toto Opatření obecné povahy nabývá účinnosti pátým dnem po dni vyvěšení veřejné vyhlášky.**

Při umístění přechodného dopravního značení na silnici č. III/22524 v ulici Čeradická v Žatci musí být splněny následující podmínky:


1. Rozměry, provedení a osazení předmětného dopravního značení a dopravního zařízení bude v souladu s Vyhláškou č. 294/2015 Sb., kterou se provádějí pravidla provozu na pozemních komunikacích, v platném znění, v souladu s ČSN EN 12899-1 a „Zásadami pro přechodné dopravní značení – TP 66“.
2. K označení nesmí být použito nečitelných nebo poškozených dopravních značek či dopravního zařízení.
3. Osazení dočasného dopravního značení/zařízení, průběžnou údržbu a následné včasné odstranění dočasného dopravního značení/zařízení zajistí žadatel na vlastní náklady.
4. Dopravní značky/dopravní zařízení musí být zajištěny proti posunutí vlivem povětrnosti. Žadatel zabezpečí po dobu platnosti přechodné úpravy silničního provozu průběžnou kontrolu dočasného dopravního značení.
5. Odpovědná osoba za řádné osazení, průběžnou údržbu a následné včasné odstranění dočasného dopravního značení/zařízení: pan Ing. Jan Košťák, tel. +420 770 118 827.
6. Trvalé dopravní značení, které by bylo v rozporu s přechodnou úpravou silničního provozu bude zakryto, po skončení shora uvedených stavebních prací (pokládka vodovodní přípojky) bude dočasné dopravní značení z místa umístění neprodleně odstraněno a trvalé dopravní značení uvedeno do původního (řádného) stavu.

### **Odůvodnění:**

Městský úřad Žatec, odbor dopravně správních agend, stanovil přechodnou úpravu silničního provozu na stávající silnici v majetku Ústeckého kraje č. III/22524 v ulici Čeradická v Žatci, z důvodu realizace stavebních prací pro pokládku vodovodní přípojky k pozemku parcely č. 6193/4 v k.ú. Žatec, na návrh žadatele, po předchozím písemném vyjádření Policie České republiky – Krajského ředitelství Policie Ústeckého kraje – Dopravního inspektorátu Louny ze dne 23-04-2021, zaevid.č.j.: KRPU-68091-1/ČJ-2021-040706-1-IB. V souladu s ustanovením § 77 odst. 5 zákona o silničním provozu nedoručoval zdejší úřad návrh opatření obecné povahy a nevyzýval dotčené osoby k podávání připomínek nebo námitek.

### **Poučení**

V souladu s ustanovením § 173, odst. 2 správního řádu nelze proti opatření obecné povahy podat opravný prostředek.

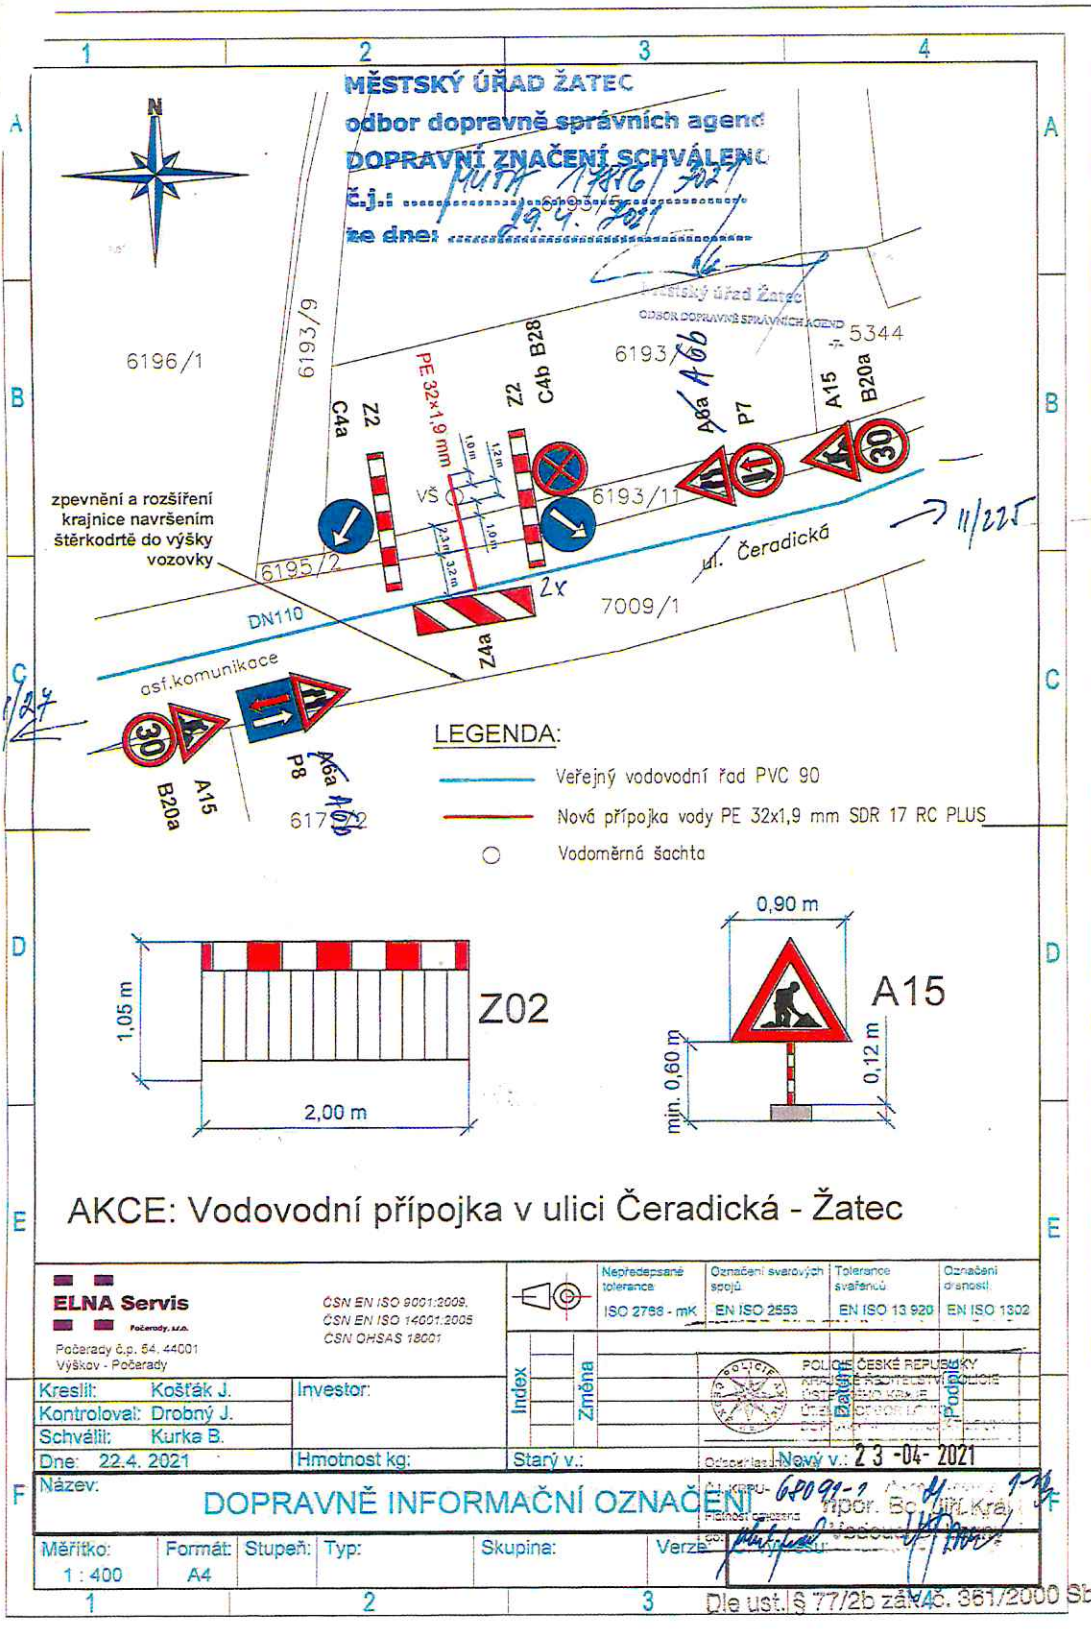


AKCE: Vodovodní přípojka v ulici Čeradická - Žatec

<p><b>ELNA Servis</b> Počarady, s.p., 64, 44001 Vyškov - Počarady</p>		<p>ČSN EN ISO 9001:2008 ČSN EN ISO 14001:2005 ČSN OHSAS 18001</p>		<p>Nepředepsané tolerance ISO 2768 - mK</p>		<p>Označení svarových spojů EN ISO 2553</p>		<p>Tolerance svařenců EN ISO 13 920</p>		<p>Označení dráhošť EN ISO 1302</p>	
<p>Kreslil: Košťák J. Kontroloval: Drobný J. Schválil: Kurka B. Dne: 22.4.2021</p>		<p>Investor:</p>		<p>Index</p>		<p>Změna</p>				<p>ČESKÉ REPUBLIKY POLICE ČESKÉ REPUBLIKY Městský úřad Žatec Odbor dopravně správních agend 23-04-2021</p>	
<p>Název: <b>DOPRAVNĚ INFORMAČNÍ OZNAČENÍ</b></p>		<p>Hmotnost kg:</p>		<p>Starý v.:</p>		<p>Nový v.:</p>		<p>62091-1</p>		<p>Tipor. Bo. Jihl. Kraje</p>	
<p>Měřítko: 1 : 400</p>		<p>Formát: A4</p>		<p>Stupeň: Typ:</p>		<p>Skupina:</p>		<p>Verze:</p>		<p>Die ust. § 77/2b zák.č. 361/2000 Sb</p>	

V souladu s ustanovením §§ 172 a 173 zákona č. 500/2004 Sb., správní řád, je toto Opatření obecné povahy vyvěšeno na dobu 15-ti dnů.

„Otisk kulatého úředního razítka“



  
**Jitka Stříbrná**  
referent odboru dopravně  
správních agend  
oprávněná úřední osoba

Vyvěšeno dne:  
razítko a podpis oprávněné osoby

Sejmuto dne:  
razítko a podpis oprávněné osoby

**Na úřední desce vyvěsí:**

- Městský úřad Žatec, náměstí Svobody čp. 1, Žatec

Zveřejněno způsobem umožňujícím dálkový přístup na [www.mesto-zatec.cz](http://www.mesto-zatec.cz) dne:  
30-04-2021

Razítko a podpis orgánu, který tímto potvrzuje zveřejnění dokumentu způsobem umožňujícím dálkový přístup:

30-04-2021

  
Městský úřad Žatec  
ODBOR DOPRAVNĚ SPRÁVNÍCH AGEND

**Po nabytí účinnosti obdrží:**

**Žadatel/navrhovatel k realizaci:**

- ELNA Servis Počerady, s.r.o., Počerady čp. 54, 440 01 Výškov, prostřednictvím zmocněnce: Ing. Jan Košťák ze společnosti ELNA Servis Počerady, s.r.o. – datovou schránkou

**Dotčený orgán státní správy:**

- Policie České republiky – Krajské ředitelství Policie Ústeckého kraje, Dopravní inspektorát Louny – datovou schránkou [a64a16n](mailto:a64a16n)

**Ostatní na vědomí:**

- Ústecký kraj zastoupený – Správa a údržba silnic Ústeckého kraje, p.o. Dubí, ul. Ruská čp. 260, Dubí, dále prostřednictvím pověřeného zástupce – Ing. Jana Šilerová, vedoucí technicko správního úseku provozu Louny – datovou schránkou [6hevxe](mailto:6hevxe)