SITUACE - PŘECHODNÉ DOPRAVNÍ ZNAČENÍ M 1:500

SO_DOD3394-2024

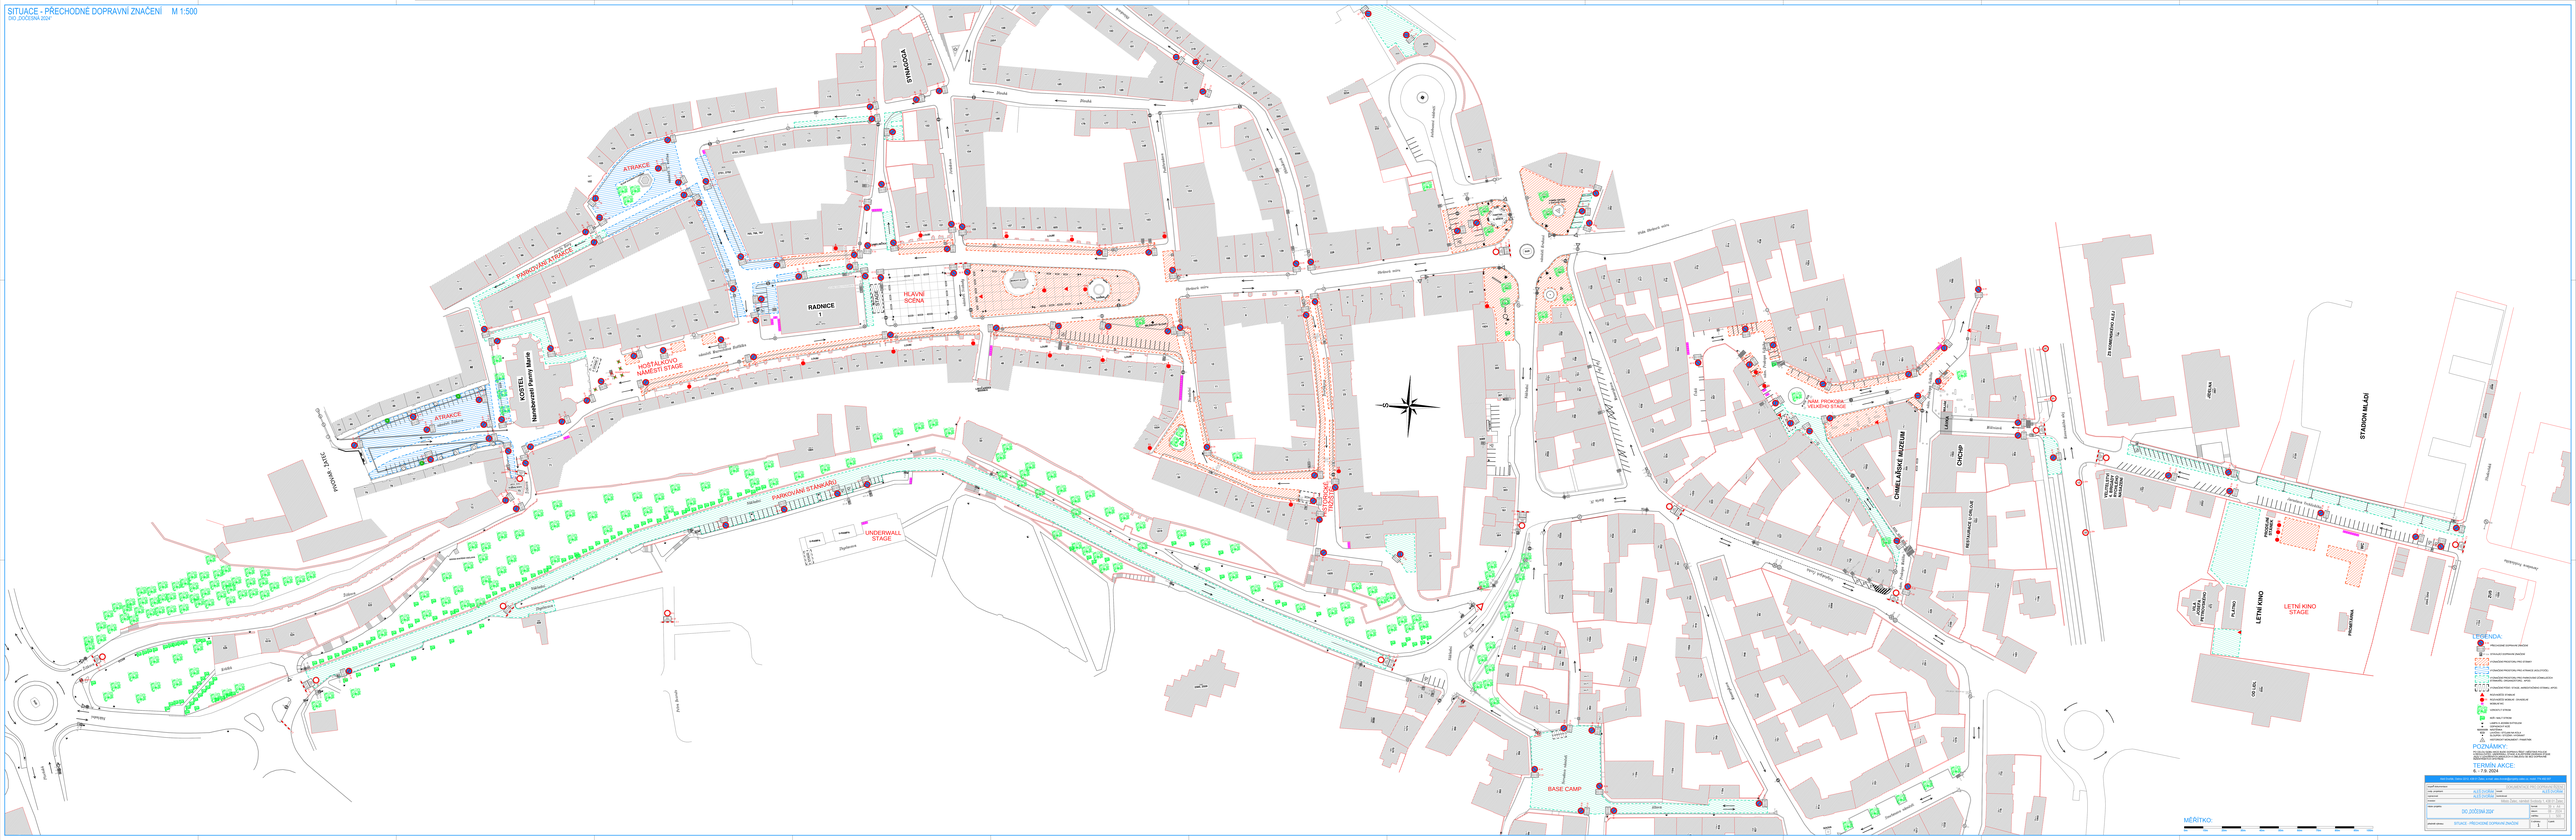

Generální projektant:			ZONÁLNÍ PLÁN DOPRAVY
Hlavní inženýr projektu:	ALEŠ CHÁBA	podpis:	ALEŠ CHÁBA
Vypracoval:	ALEŠ CHÁBA		
Kontrola:	Ing. Ing. Jaroslav Vavřinka, Ing.		
Místo a datum:	Žatec, dne: 04.09.2024		
	SO_DOD3394_SO2	Stupeň:	DSP
		Měřítko:	1:500
		Číslo výkresu:	1
Jméno výkresu:	SITUACE - PŘECHODNÉ DOPRAVNÍ ZNAČENÍ		