

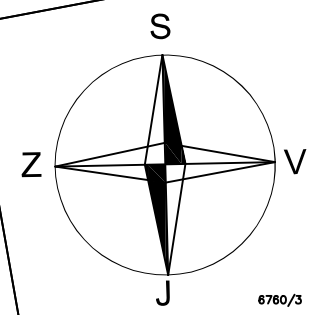
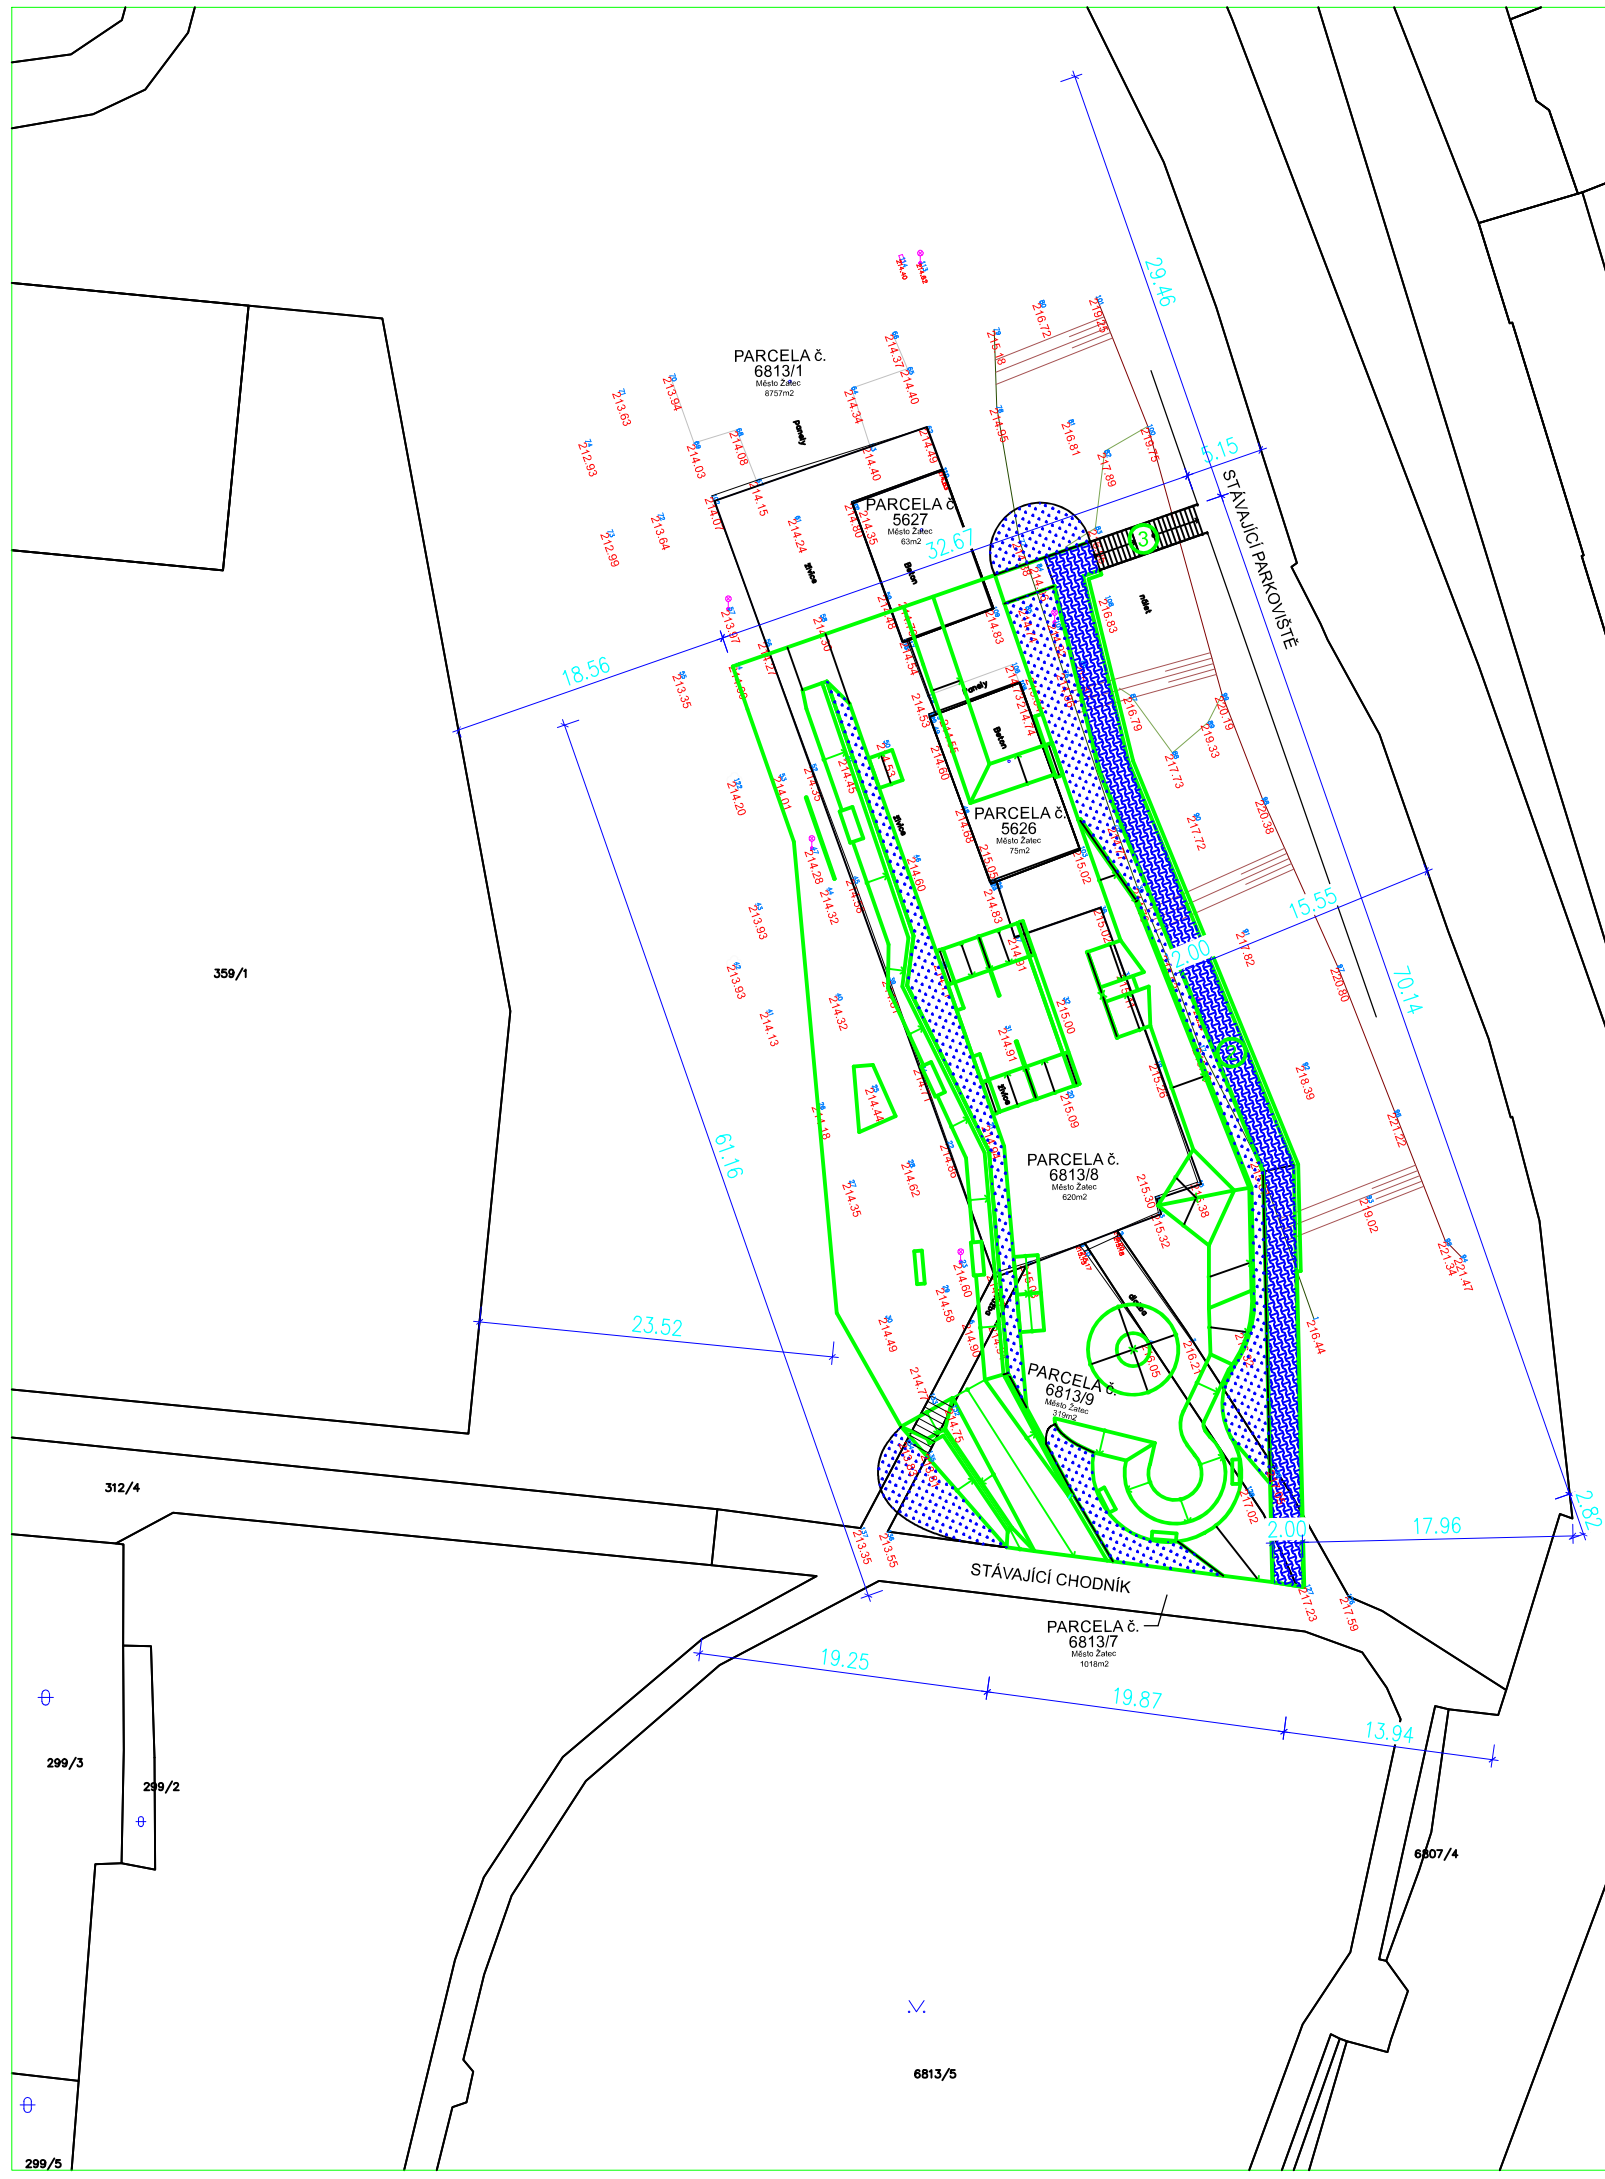


LEGENDA

- ① NOVOSTAVBA SKATEPARKU - PLOCHA 1451m²
- ② NOVOSTAVBA CHODNÍKU (ZÁMKOVÁ DLAŽBA) - PLOCHA 145m²
- ③ NOVOSTAVBA SCHODIŠTĚ
- HRANICE JEDNOTLIVÝCH STAVEBNÍCH PARCEL
-  POCHOZÍ CHODNÍK - ZÁMKOVÁ DLAŽBA
-  POVRCHY VHODNÉ K ZATRAVNĚNÍ



MYSTIC CONSTRUCTIONS

NÁVRHY DESIGNŮ , PROJEKTY A STAVBA SKATEPARKŮ
 MYSTIC CONSTRUCTIONS S.R.O. | ŘÍMSKÁ 26 | 120 00 PRAHA 2
 +420 777820120 | INFO@SKATEPARKY.CZ | SKATEPARKY.CZ

PARÉ Č.

VYPRACOVAL	KRESLIL	KONTROLOVAL
Luboš Kocourek	Luboš Kocourek	Daniel Nociar
KRAJ: Ústecký	ST.úřad: Žatec	OBEC: Žatec
INVESTOR: Město Žatec, náměstí Svobody 1, 43801 Žatec		

SKATEPARK ŽATEC
 na parcele č. 5626, 5627, 6813/1, 6813/7 a 6813/9 k.ú. Žatec

KOORDINAČNÍ SITUAČNÍ VÝKRES

FORMÁT	2xA4
DATUM	2/2023
ÚČEL	DSP
ČÍSLO ZAKÁZKY	08/2022
MĚŘITKO	ČÍSLO VÝKRESU
1:500	C.3