




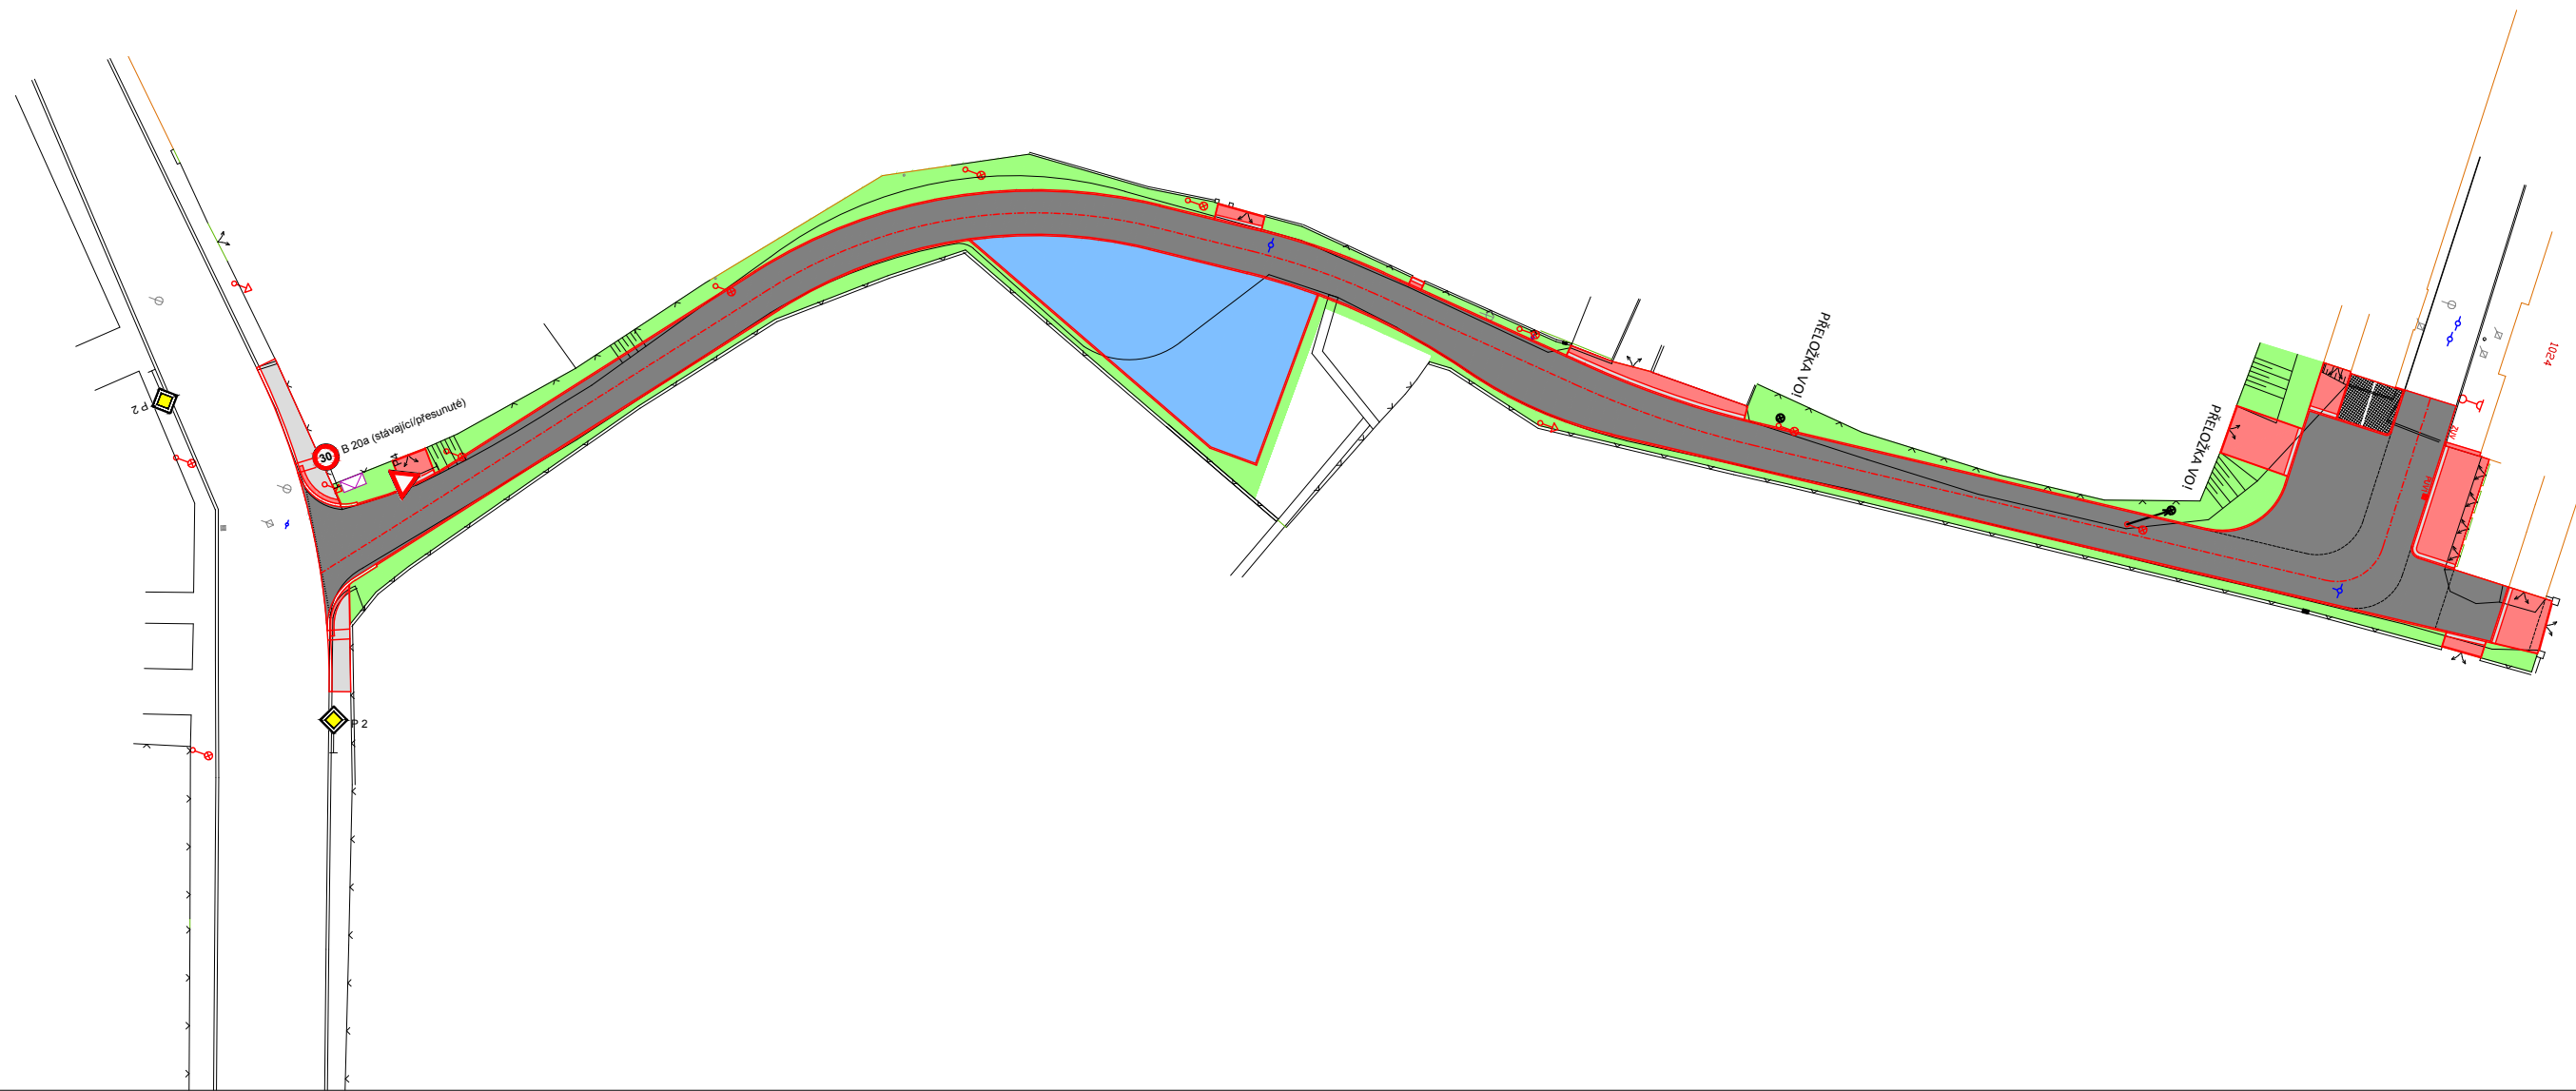

# CELKOVÉ DOPRAVNÍ ŘEŠENÍ

## OPRAVA KOMUNIKACÍ V UL. R. UNGARA, ŽATEC

M 1:750



### LEGENDA DZ:

-  P 2    NOVÉ SDZ P2 "HLAVNÍ POZEMNÍ KOMUNIKACE" = 2ks
-  P4    NOVÉ SDZ P4 "DEJ PŘEDNOST V JÍZDĚ!" = 1ks
-  B 20a    STÁVAJÍCÍ SDZ B20a "NEJVYŠŠÍ DOVOLENÁ RYCHLOST" - PŘESUNUTÉ = 1ks
-  V10b    NOVÉ VDZ V10b "STÁNÍ KOLMÉ" - NÁSTRÍK BÍLÝM PLASTEM = 5ks

Boženy Němcové 818, 438 01 Žatec, www.projekty-zatec.cz, e-mail: michal.cizek@projekty-zatec.cz, mobil: +420 604 733 348, +420 774 966 904, IČ: 651 09 911

|                     |   |                     |
|---------------------|---|---------------------|
| stupeň dokumentace: | DÚR+DSP   |                     |
| zodp. projektant:   | <b>PETR KOUBÍK</b>                              | PROJEKČNÍ KANCELÁŘ  |
| vypracoval:         | <b>MICHAL ČÍŽEK</b>                             | <b>MICHAL ČÍŽEK</b> |
| investor:           | MĚSTO ŽATEC                                     |                     |
| název projektu:     | <b>OPRAVA KOMUNIKACÍ V UL. R. UNGARA, ŽATEC</b> |                     |
| místo stavby:       | ŽATEC   |                     |
| formát:             | 2 x   | A4                  |
| datum:              | 04/2018   |                     |
| měřítko:            | 1 :   | 750                 |
| stavební objekt:    | C. SITUAČNÍ VÝKRESY                             |                     |
| předmět výkresu:    | <b>CELKOVÉ DOPRAVNÍ ŘEŠENÍ</b>                  |                     |
| č.výkresu:          | C.4   | č.paré:             |