


# POLYFUNKČNÍ A SPOLKOVÉ CENTRUM - REGIONÁLNÍ TECHNOLOGICKÉ CENTRUM ROBOTIKY

v objektu bývalého kláštera kapucínů v Žatci


## Návrh barevnosti průčelí 1:100

- stávající objekt původního kláštera  
původní barevnost omítky - teplé šedý monochrom
- střešní krytina, cihelné parapety  
barva přírodní cihlová
- plechová střešní krytina, klempířské prvky  
barva přírodní cihlová
- volská oka, výplně otvorů, dřev. stěny  
odstín patinované dřevě
- výplně otvorů okna  
odstín šedokrémová RAL 1015
- ocelová konstrukce vupních objektů a pergola  
odstín šedočerná - antracit RAL 7021 nebo 7016

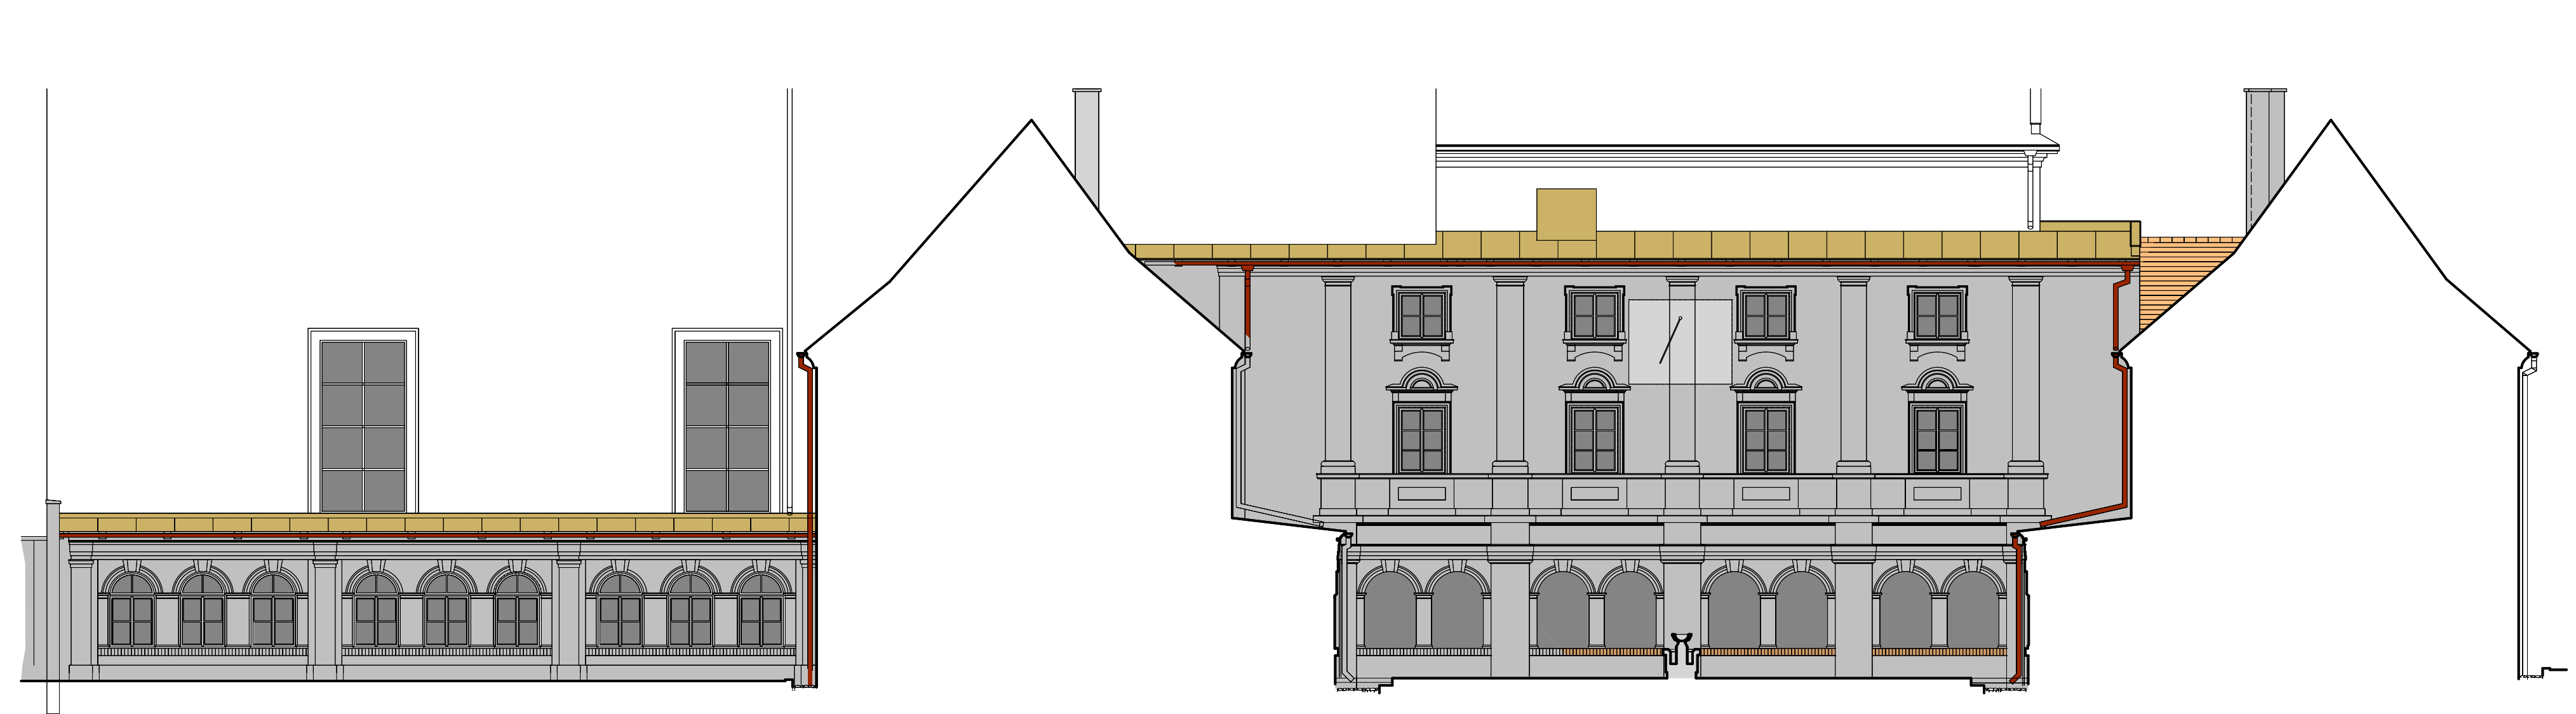

POLYFUNKČNÍ A SPOLKOVÉ CENTRUM - REGIONÁLNÍ TECHNOLOGICKÉ CENTRUM ROBOTIKY v objektu bývalého kláštera kapucínů v Žatci

**Průčelí rajského dvora - jihovýchodní**

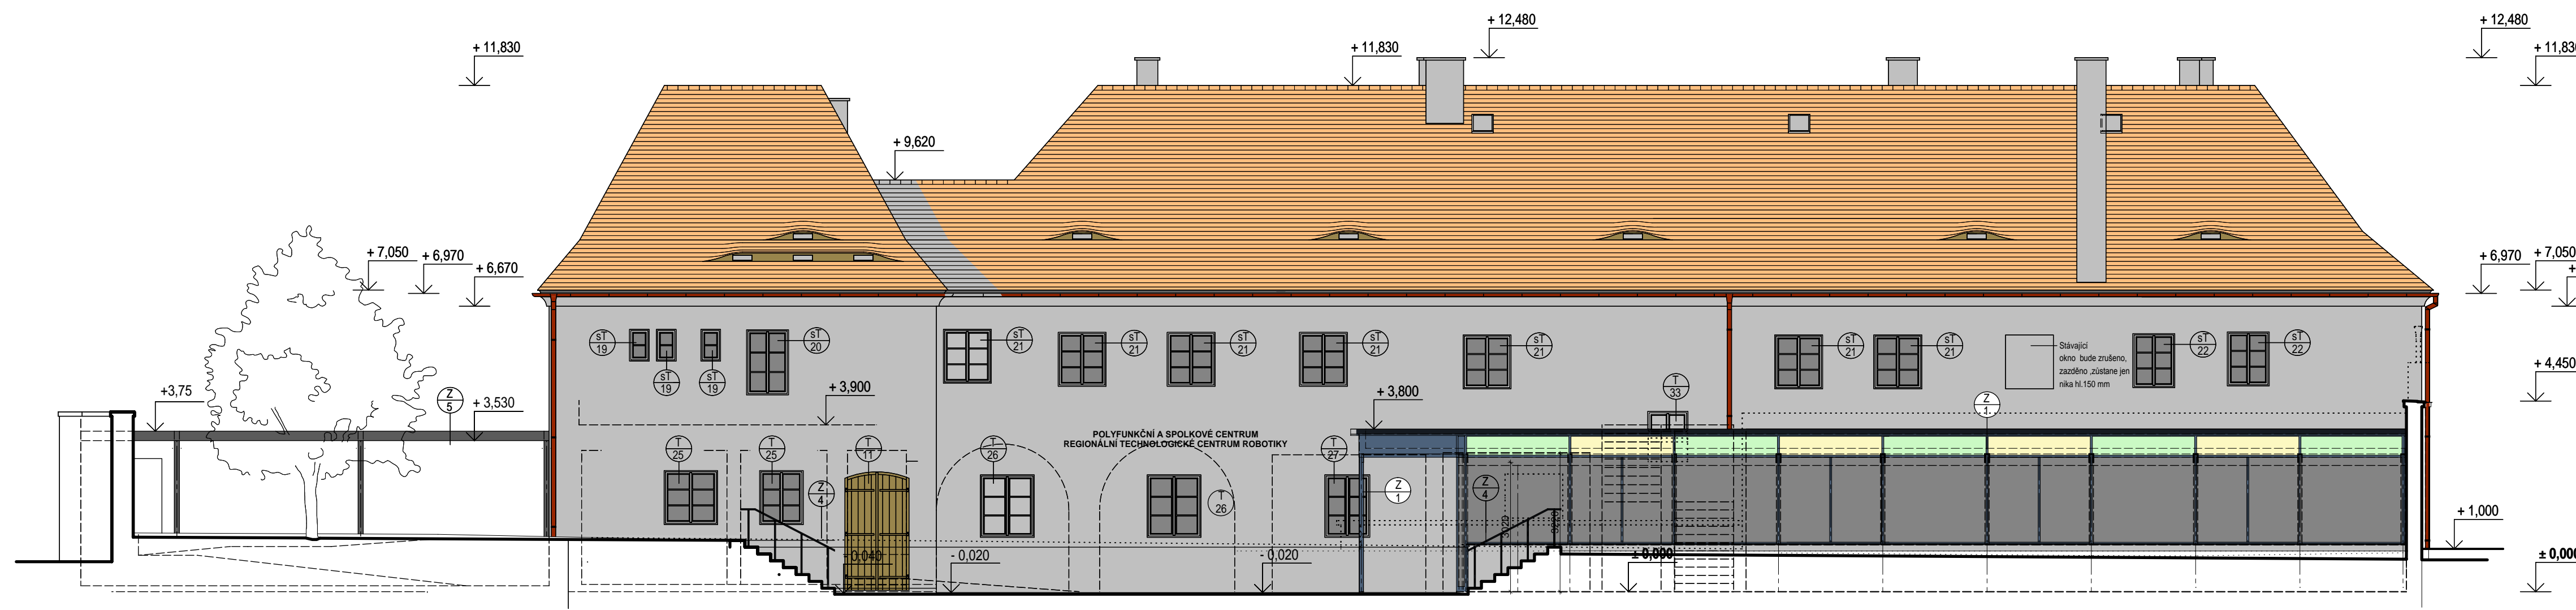

POLYFUNKČNÍ A SPOLKOVÉ CENTRUM - REGIONÁLNÍ TECHNOLOGICKÉ CENTRUM ROBOTIKY v objektu bývalého kláštera kapucínů v Žatci

**Průčelí jihovýchodní - vstupní**

Poznámka:  
Veškeré trasy vnitřních rozvodů a instalací budou v průběhu realizace předem odsouhlaseny zástupcem NPÚ a potvrzeny zápisem ve stavebním deníku.

± 0,00= 248,41

POLYFUNKČNÍ A SPOLKOVÉ CENTRUM - REGIONÁLNÍ TECHNOLOGICKÉ CENTRUM ROBOTIKY v objektu bývalého kláštera kapucínů v Žatci			
<p><b>MĚSTO ŽATEC</b> nám. SVOBODY č. p. 1, 438 24 Žatec</p> <p>Investor</p>		<p>stavební úřad</p>	
<p><b>HUML &amp; VANIČEK</b> atelier pro architekturu a projektování staveb</p> <p>Žatec 438 01, Šafaříkova 855      www.atelierhv.com tel: 415 711 227      Ing. Pavel Huml a Ing. arch. Jiří Vaniček huml.vanicek@iol.cz      IČO: 10443720      DIČ: CZ55061960396</p> <p>Generální projektant</p>		<p>datum</p>	
<p>Projektant dílčí části</p>		<p>podpis</p>	
<p>Umístění stavby Žatec, tř. Obránců míru č. p. 299, areál bývalého kláštera kapucínů</p>			
<p>Profese - dílčí části PD <b>D.1.1 Architektonicko-stavební řešení</b></p>			<p>Zakázkové číslo 1604 - 2</p>
<p>Vedoucí projektant Ing. Pavel Huml a Ing. arch. Jiří Vaniček</p>	<p>Stavební úřad - sídlo Žatec</p>	<p>Formát A3</p>	<p>Datum 12 / 2019</p>
<p>Projektant dílčích částí B. Zemerova</p>	<p>Projektová fáze projekt PP</p>	<p>Měřítko 1:100</p>	<p>Číslo výkresu D.1.1- ST- 29.</p>
<p>Obsah výkresu <b>NÁVRH BAREVNOSTI</b></p>			