

## MATERIÁL NA JEDNÁNÍ ZASTUPITELSTVA MĚSTA ŽATCE DNE 10. 09. 2020

- Název:** Rozpočtové opatření - „Rekonstrukce ul. Purkyněho v Žatci“
- Předkládá:** Rada města Žatce
- Vypracoval:** Ing. Kateřina Mazánková, MPA - vedoucí odboru rozvoje města  
Ing. Marek Pataky, DiS., MPA - investice
- Obsah:** 1) Návrh usnesení  
2) Zdůvodnění  
3) Příloha

### 1) Návrh usnesení:

Zastupitelstvo města Žatce schvaluje rozpočtové opatření ve výši 12.000.000,00 Kč - uvolnění finančních prostředků z investičního fondu na financování akce „Rekonstrukce ul. Purkyněho v Žatci“ v tomto znění:

Výdaje: 741-6171-6901 - 12.000.000,00 Kč (IF)  
Výdaje: 710-2212-6121 org. 631 +12.000.000,00 Kč (ul. Purkyněho)


O: Ing. Renata Sedláková  
T: 25. 09. 2020

### 2) Zdůvodnění:

Rada města Žatce usnesením č. 612/20 ze dne 31. 08. 2020 doporučila Zastupitelstvu města Žatce schválit uvolnění finančních prostředků z investičního fondu na financování akce „Rekonstrukce ul. Purkyněho v Žatci“ schválené usnesením č. 229/19 ze dne 12. 12. 2019 „Investiční plán města Žatce na rok 2020“. V rámci projektu bude řešena oprava chodníků, výsadba zeleně, rekonstrukce veřejného osvětlení, rekonstrukce a rozšíření komunikace. Akce je připravována v koordinaci s probíhající rekonstrukcí vodovodu a kanalizace. Projektová dokumentace je k nahlédnutí na odboru rozvoje města.

### 3) Přílohy: - situace

**Stav investičního fondu ke dni 02. 09. 2020 je 60.091.000,00 Kč.**

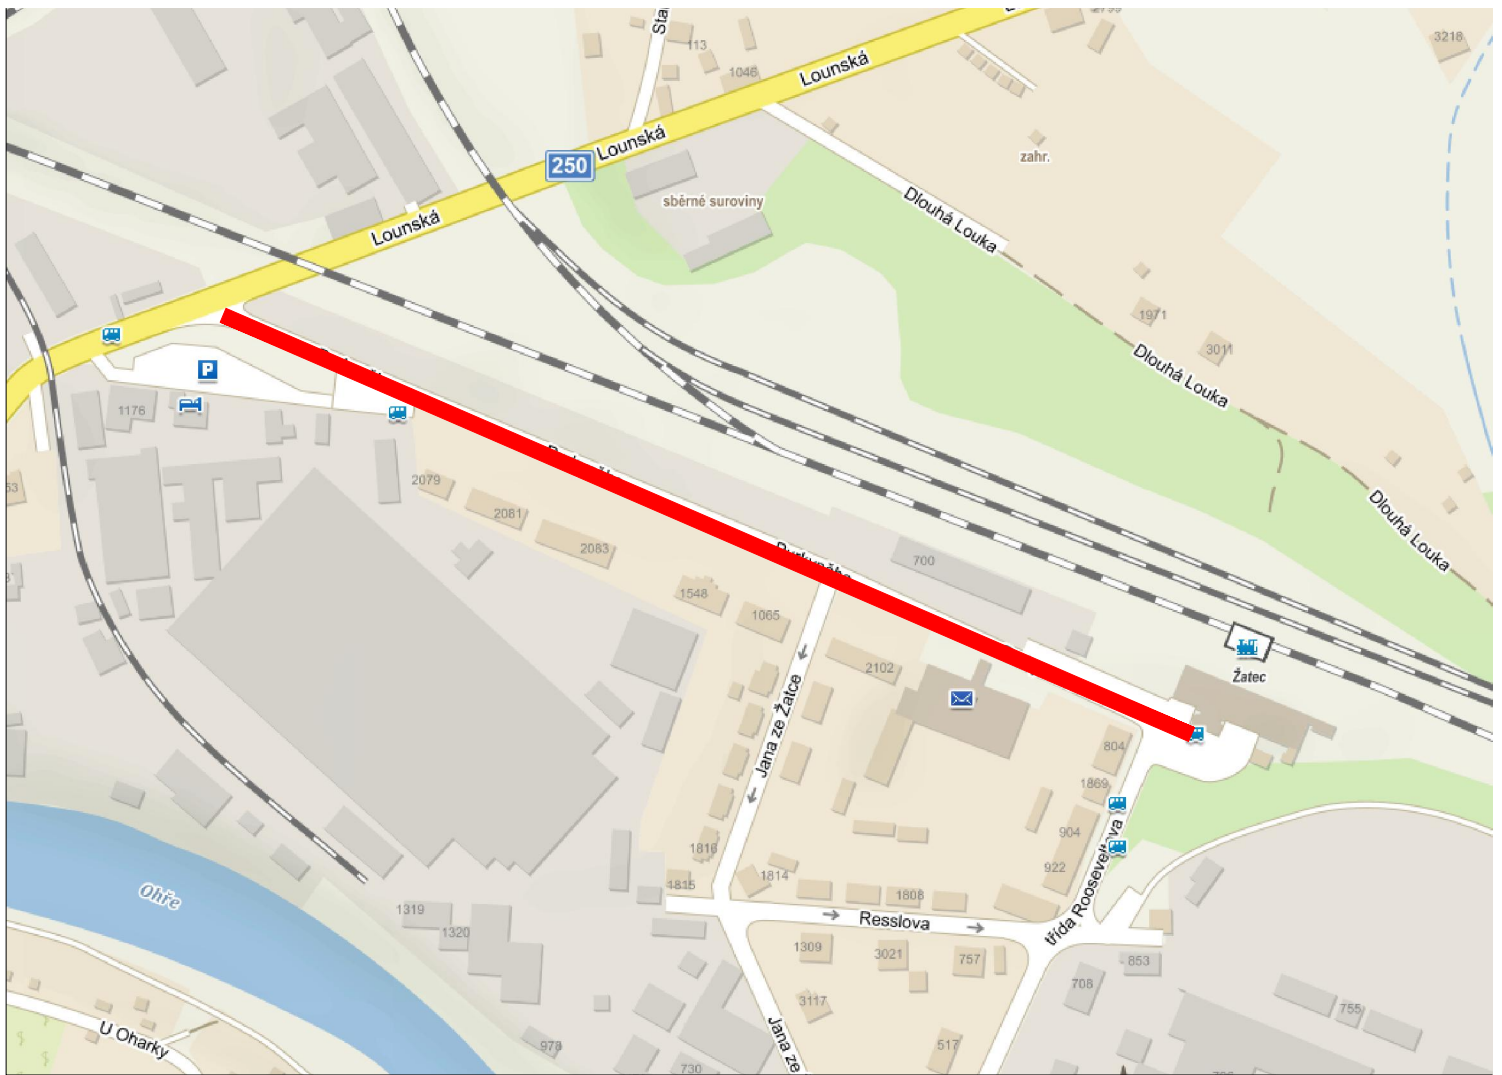

				Souřadnicový systém - JTSK Výškový systém - B.v.p.	
POPIS ZMĚNY			NAHAZUJE VÝKRES Č.	DATUM	
VYPRACOVAL	ZODP. PROJEKTANT	KONTROLOVAL	<b>Ing. Jan Rusňák - AGROBAU</b> <b>Projektový ateliér</b> <b>zemědělských a dopravních staveb</b> Husova ul. 3288/ 59 , 430 03 Chomutov tel. 474 686 081, E-MAIL : j.rusnak@post.cz		
Ing. Jan Rusňák	Ing. Jan Rusňák	Ing. Jan Rusňák			
OBJEDNATEL	Město Žatec Nám. Svobody 1, 438 24 Žatec		FORMÁT	A4	
INVESTOR	Město Žatec Nám. Svobody 1, 438 24 Žatec		DATUM	září 2019	
<b>STAVBA</b> <b>Rekonstrukce ul. Purkyněho v Žatci</b>			STUPEŇ	DÚR+DSP	
			OBJEKT	SO 001,101,102, 411, 801	
<b>VÝKRES</b> <b>SITUACE ŠIRŠÍCH VZTAHŮ</b>			ČÍSLO ZAKÁZKY	46/2019 ROZ	
			MĚŘÍTKO	1:10000	
			ČÍSLO VÝKRESU	<b>C-01</b>	