

**MATERIÁL NA JEDNÁNÍ ZASTUPITELSTVA MĚSTA ŽATCE DNE 19. 11. 2020**

**Věc :** **Prodej pozemku pod stavbou trafostanice v k.ú. Žatec**

**Předkládá:** Rada města Žatce

**Vypracovala:** Ing. Martina Donínová – vedoucí OMHM  
Jana Totzauerová – referent OMHM

**Obsah:** 1) Návrh na usnesení  
2) Zdůvodnění  
3) Stanovisko odboru  
4) Přílohy

**1) Návrh na usnesení**

Zastupitelstvo města Žatce projednalo a schvaluje prodej části pozemku p. p. č. 4598/13, dle GP č. 6602-168/2018 nově vzniklý pozemek st. p. č. 6606 o výměře 13 m<sup>2</sup> pod stavbou trafostanice v k. ú. Žatec společnosti ČEZ Distribuce, a.s. za kupní cenu 19.500,00 Kč + DPH + poplatky spojené s vkladem kupní smlouvy do KN.

**2) Zdůvodnění**

Rada města Žatce dne 5. 10. 2020 projednala a usnesením č. 735/20 doporučuje Zastupitelstvu města Žatce schválit prodej části pozemku p. p. č. 4598/13, dle GP č. 6602-168/2018 nově vzniklý pozemek st. p. č. 6606 o výměře 13 m<sup>2</sup> pod stavbou trafostanice v k. ú. Žatec společnosti ČEZ Distribuce, a.s. za minimální kupní cenu 19.500,00 Kč + DPH + poplatky spojené s vkladem kupní smlouvy do KN.

Rada města Žatce projednala a usnesením č. 638/20 uložila odboru místního hospodářství a majetku zveřejnit po dobu 15 dnů záměr města prodat část pozemku p. p. č. 4598/13, dle GP č. 6602-168/2018 nově vzniklý pozemek st. p. č. 6606 o výměře 13 m<sup>2</sup> pod stavbou trafostanice za minimální kupní cenu 19.500,- Kč + DPH + poplatky spojené s vkladem kupní smlouvy do KN.

**Zveřejněno: 3. 9. 2020 – 17. 9. 2020**

Přijata žádost: ČEZ Distribuce, a.s.

**Kupní cena dle zásad:**

st. p. č. 6606 o výměře 13 m<sup>2</sup> .....19.500,-Kč, tj. 1.500,-Kč/m<sup>2</sup>

Dle § 56 odst. 3 zákona o DPH není pozemek zastavěná plocha st. p. č. 6606 v k.ú. Žatec osvobozen od platby DPH.

Dle ÚP se jedná o bydlení individuální, záměr žadatele je v souladu s ÚP.

**3) Stanovisko odboru**

Odbor místního hospodářství a majetku doporučuje schválit prodej části pozemku p. p. č. 4598/13, dle GP č. 6602-168/2018 nově vzniklý pozemek st. p. č. 6606 o výměře 13 m<sup>2</sup> pod stavbou trafostanice v k. ú. Žatec společnosti ČEZ Distribuce, a.s. za kupní cenu 19.500,00 Kč + DPH +

poplatky spojené s vkladem kupní smlouvy do KN.


**4) Přílohy**

GP č. 6602-168/2018

snímky z mapy


ÚP

|   |   |   |                                                                                       |  |  |
|---|---|---|---------------------------------------------------------------------------------------|--|--|
| <b>GEOMETRICKÝ PLÁN</b><br><b>pro</b><br>vyznačení budovy,<br>vymezení tozahu věcného<br>břemene k části pozemku                                                     | Geometrický plán ověřil úředně oprávněný zeměměřický inženýr                                                                                               |   | Stejnopis ověřil úředně oprávněný zeměměřický inženýr:                                |  |  |
|   | Jméno, příjmení: <b>Ing. Lenka Kočická</b>   |   | Jméno, příjmení: <b>Ing. Radka Novotná</b>                                            |  |  |
|   | Číslo položky seznamu úředně oprávněných zeměměřických inženýrů <b>2555/2011</b>                                                                           |   | Číslo položky seznamu úředně oprávněných zeměměřických inženýrů <b>2195/03</b>        |  |  |
|   | Dne: <b>29.1.2019</b> Číslo: <b>15/2019</b>   |   | Dne: <b>4.02.2019</b> Číslo: <b>67/2019</b>                                           |  |  |
| Náležitosti a přesnosti odpovídá právním předpisům.   |   | Tento stejnopis odpovídá geometrickému plánu v elektronické podobě uloženému v dokumentaci katastrálního úřadu. |                                                                                       |  |  |
| Vyhotovitel: <b>Gener s.r.o.</b><br>Juditina 1711/7<br>415 01 Teplice                                                                                                | Katastrální úřad souhlasí s očíslováním parcel.<br><br><br>KÚ pro Ústecký kraj<br>KP Zatec<br>Ing. Alena Koudová<br>PGP-40/2019<br>2019.02.01 10:27:40 CET |   | Ověření stejnopisu geometrického plánu v listinné podobě.                             |  |  |
| Číslo plánu: <b>6602-168/2018</b>   |   |   |  |  |  |
| Okres: <b>Louny</b>   |   |   |                                                                                       |  |  |
| Obec: <b>Žatec</b>   |   |   |                                                                                       |  |  |
| Kat. území: <b>Žatec</b>   |   |   |                                                                                       |  |  |
| Mapový list: <b>DKM Žatec</b><br><b>0-4/21,22,23,24</b>   |   |   |                                                                                       |  |  |
| Dosavadním vlastníkům pozemků byla poskytnuta<br>možnost seznámit se v terénu s průběhem<br>navrhovaných nových hranic, které byly označeny<br>předepsaným způsobem. |   |   |                                                                                       |  |  |
| viz. seznam souřadnic   |   |   |                                                                                       |  |  |

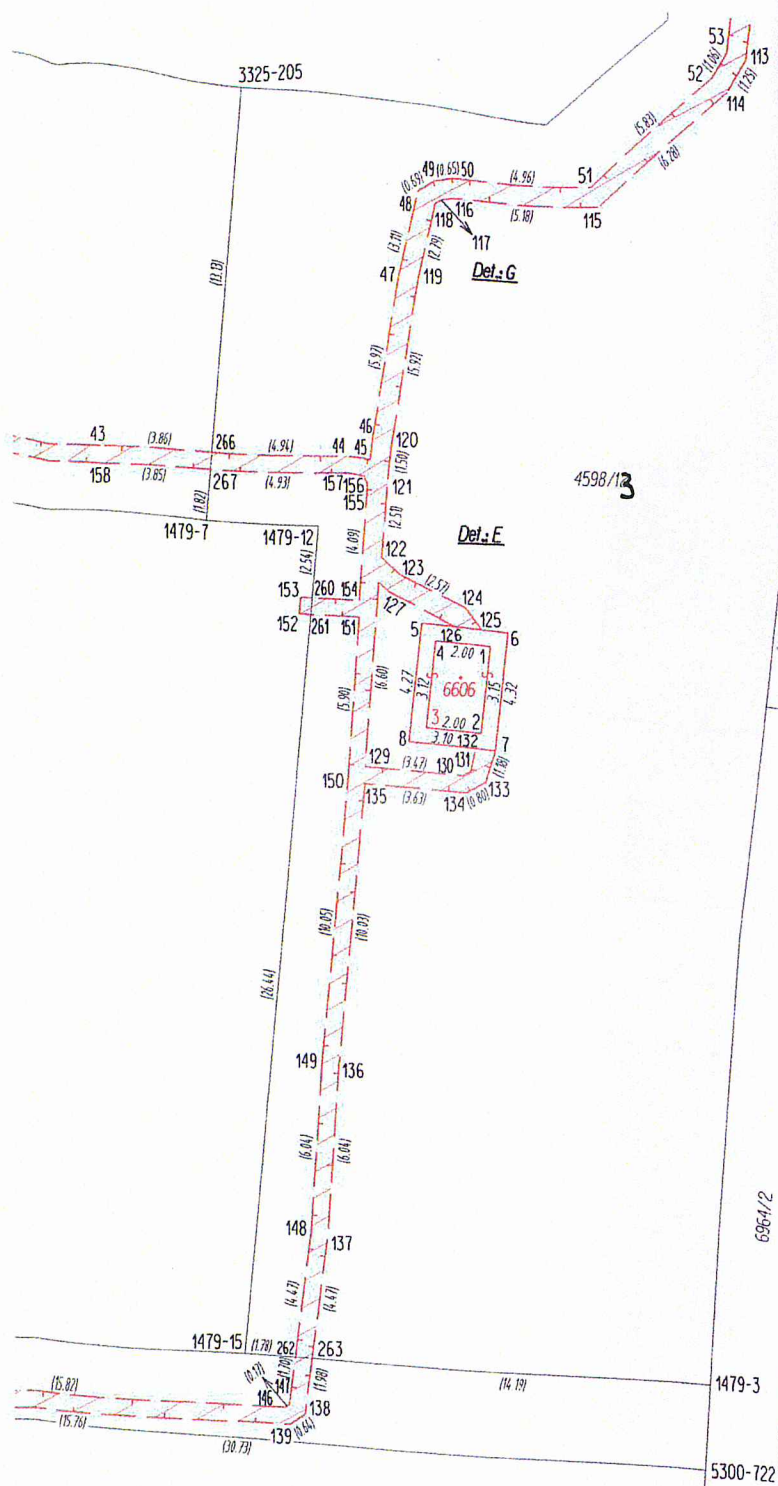

náčrt 3

4598/16

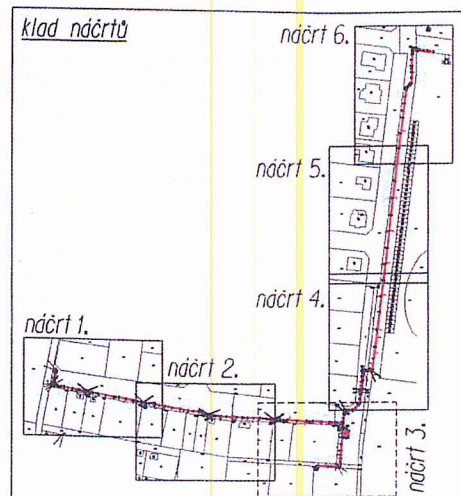



STATION FLOOR

|        |        
|--------|--------|--------|--------|--------|--------|--------|--------|--------|--------|--------|--------|--------|--------|--------|--------|--------|--------|--------|--------|--------|--------|--------|--------|--------|--------|--------|--------|--------|--------|--------|
| 235/20 | 235/21 | 235/22 | 235/23 | 235/24 | 235/25 | 235/26 | 235/27 | 235/28 | 235/29 | 235/30 | 235/31 | 235/32 | 235/33 | 235/34 | 235/35 | 235/36 | 235/37 | 235/38 | 235/39 | 235/40 | 235/41 | 235/42 | 235/43 | 235/44 | 235/45 | 235/46 | 235/47 | 235/48 | 235/49 | 235/50 |
|--------|--------|--------|--------|--------|--------|--------|--------|--------|--------|--------|--------|--------|--------|--------|--------|--------|--------|--------|--------|--------|--------|--------|--------|--------|--------|--------|--------|--------|--------|--------|



Kenny's visit

620

1:1 000







280/20  
280/21  
280/22  
280/23  
280/24  
280/25  
280/26  
280/27  
280/28  
280/29  
280/30  
280/31  
280/32  
280/33  
280/34  
280/35  
280/36  
280/37  
280/38  
280/39  
280/40  
280/41  
280/42  
280/43  
280/44  
280/45  
280/46  
280/47  
280/48  
280/49  
280/50

461432

8355

461438

8323

461487

461488

461492

461493

461485

461483

461484

461491

461495

461490

461441

460813

460809

46148

460810

460811

460816

460815

460814

461474

461430

461472

461473

461478

461480

461481

461478

461477

461478

460812

460817

460818

460819

8327

8322

460813

460814

461073</



## Bydlení individuální (BI)

### Hlavní využití:

Bydlení v rodinných domech. Pozemek rodinného domu může být využíván jako dvůr nebo zahrada.

### Přípustné využití území, činnosti a stavby:

- zařízení školská, zdravotnická, sociální a církevní
- administrativa (veřejná správa, finančnictví, pošta, kancelářské budovy apod.)
- sportovní stavby a zařízení pro funkci zóny (např. hřiště na volejbal, dětská hřiště)
- stavby pro přechodné ubytování
- stavby pro veřejné stravování
- stavby pro maloobchod

### Podmínečně přípustné využití území, činnosti a stavby

Podmínkou je, že: - produkce hluku, prachu a zápachu, včetně dopravní obsluhy, nepřekračuje hygienické limity pro plochy hygienické ochrany

- objekty integrovaného záchranného systému (hasičský záchranný sbor, policie)
- zařízení kulturní, mimo zábavních zařízení (jako např. diskotéky)
- podnikatelská činnost (služby, obchod)
- halové a řadové garáže
- zahradnictví

### Nepřípustné využití území, činnosti a stavby:

- bydlení v bytových domech
- stavby pro velkoobchod
- individuální rekreace (chaty, rekreační domky)
- rekreace kolektivní a rodinná
- zahrádkové osady
- sklady a skladovací plochy
- průmyslová výroba
- zemědělská výroba
- zahrádkové osady

### Pravidla uspořádání území:

Max. zastavěná plocha parcely: 50 %

Min. plocha zeleně: 40 %

Max. hladina zástavby: 2 NP + podkroví

BI 1 – umístění staveb musí respektovat o.p. VN a TS.

BI 4 – umístění staveb musí respektovat o.p. VN.

BI 13 – umístění staveb musí respektovat o.p. vodovodu, o.p. kanalizace, o.p. kabelu VN.

BI 14 – umístění staveb musí respektovat o.p. lesa a o.p. kanalizace a zaplavované území Ohře. Niveleta přízemí musí být umístěna nad hladinou  $Q_{100}$  Ohře.

BI 15 – způsob založení staveb musí počítat s případným vlivem sesuvného území. Umístění staveb musí respektovat o.p. sdělovacího vedení.

BI 16 – způsob založení staveb musí počítat s případným vlivem sesuvného území. Umístění staveb musí respektovat o.p. kanalizace, bezp. pásmo plynovodu VTL, o.p. sdělovacího vedení.

BI 17 – způsob založení staveb musí počítat s případným vlivem sesuvného území.

BI 20 – umístění staveb musí respektovat o.p. silnice, o.p. letiště a o.p. vodovodního přívaděče.

BI 21 – umístění staveb musí respektovat o.p. silnice a o.p. sdělovacího vedení.

BI 23 – hranice plochy je vymezena bezp. pásmem VTL plynovodu.

BI 24 – hranice plochy je vymezena bezp. pásmem VTL plynovodu. Vojenský areál bude od plochy oddělen pásem zeleně v pruhu odděleném geometrickým plánem. Max. hladina výstavby – 1 NP a podkroví.

BI 25 – umístění staveb musí respektovat o.p. silnice, o.p. vodovodu, o.p. kanalizace, o.p. VN a o.p. sdělovacího vedení.