Město Žatec
Městský úřad
Odbor rozvoje města

V Žatci dne 14. 5. 2021

MATERIÁL NA JEDNÁNÍ ZASTUPITELSTVA MĚSTA ŽATCE
konaného dne 27. 5. 2021

Věc: **Podání žádosti o poskytnutí dotace na projekt „Obnova hruškové aleje v ul. Volyňských Čechů“**

Předkládá: Ing. Kateřina Mazánková, MPA – vedoucí Odboru rozvoje města

Vypracovala: Ing. Venuše Smollenová – dotace

Obsah:
1) Návrh na usnesení
2) Zdůvodnění
3) Stanovisko ORM
4) Stanovisko OMHM
5) Příloha

1) Návrh na usnesení:

Zastupitelstvo města Žatce schvaluje podání projektové žádosti „Obnova hruškové aleje v ul. Volyňských Čechů“ z programu Ministerstva životního prostředí prostřednictvím Státního fondu životního prostředí ČR v rámci Národního programu Životního prostředí.

Zastupitelstvo města Žatce schvaluje zajištění předfinancování projektu „Obnova hruškové aleje v ul. Volyňských Čechů“ z programu Ministerstva životního prostředí prostřednictvím Státního fondu životního prostředí ČR v rámci Národního programu Životního prostředí, a zároveň zajištění financování projektu, tzn. zajištění financování případných nezpůsobilých výdajů projektu.

2) Zdůvodnění:

Rada města Žatce na svém jednání dne 19. 4. 2021 usnesením Rady města Žatce č. 290/21 projednala a doporučila Zastupitelstvu města Žatce schválit podání žádosti o poskytnutí dotace na výsadbu stromů:

„Rada města Žatce projednala a doporučuje Zastupitelstvu města Žatce schválit podání žádosti o dotaci z Ministerstva životního prostředí prostřednictvím Státního fondu životního prostředí ČR v rámci Národního programu Životního prostředí na projekt „Obnova hruškové aleje v ul. Volyňských Čechů“.

Rada města Žatce projednala a doporučuje Zastupitelstvu města Žatec schválit zajištění předfinancování projektu „Obnova hruškové aleje v ul. Volyňských Čechů" z Ministerstva životního prostředí prostřednictvím Státního fondu životního prostředí ČR v rámci Národního programu Životního prostředí, a zároveň zajištění financování projektu, tzn. zajištění financování případných nezpůsobilých výdajů projektu."

V červnu roku 2021 se předpokládá vypsání nové dotační výzvy Ministerstva životního prostředí prostřednictvím Státního fondu životního prostředí ČR (dále jen SFŽP) zaměřené na výsadbu stromů. Plánovaná výzva bude navazovat na předčasně ukončenou výzvu č. 9/2019 SFŽP.

Dle prvotních informací očekáváme obdobné parametry jako u výzvy č. 9/2019:

Cílem výzvy je zlepšení životního prostředí v obcích a jejich okolí prostřednictvím podpory výsadby stromů, která přispěje k vytvoření kvalitního veřejného prostoru, k vyrovnání teplotních extrémů, ke zlepšení kvality ovzduší a k zadržování vody. Zapojením veřejnosti do sázení stromů a do následné péče o ně dojde ke zvýšení zájmu občanů o životní prostředí a kvalitní veřejný prostor, který se stane dostupným, bezpečným a atraktivním místem a zohlední potřeby členů místní komunity.

Předmětem podpory je výsadba stanovištně vhodných druhů listnatých stromů.

Oprávnění příjemci podpory:
Žádat mohou všechny subjekty s prokazatelným vztahem k místu realizace projektu s výjimkou politických stran a hnutí ve smyslu zákona č. 424/1991 Sb.

Výše příspěvku:
Minimální výše podpory na jeden projekt činí 20 tis. Kč, maximální výše podpory na jeden projekt činí 250 tis. Kč. Maximální míra podpory je stanovena na 100 % ze způsobilých výdajů.

Výše dílčích podpor na jeden vysazený strom:

Kategorie stromu	***Pořízení stromu***	***Pořízení závlahy***
Ovocný strom, prostokořenný, špičák Listnatý strom, odrostek (121-250 cm) Listnatý strom, obvod kmínku v 1 m: 8 - 10 cm	1 500 Kč/ks	1 000 Kč/ks
Listnatý/ovocný strom, obvod kmínku v 1 m: 10 – 12 cm	3 000 Kč/ks	
Listnatý/ovocný strom, obvod kmínku v 1 m: 12 cm a více	4 000 Kč/ks	

Financování:
Podpora je poskytována formou ex post po nabytí právní účinnosti smlouvy.

Způsobilé výdaje na jednotlivá dílčí opatření:

- Výdaje na pořízení nezbytného materiálu přímo související s výsadbou, ochranou, ošetřením a péčí o stromy (sazenice, substrát, kotvení, ochrana kmene stromu, ochrana

proti okusu /pouze mimo zastavěné území/, drenáž, mulč, hnojivo, půdní kondicionér, travní osivo pro revitalizaci osazovaného místa, dodavatelem zajištěná doprava materiálu) a dále výdaje spojené se zajištěním následné péče o vysázené stromy.

- Výdaje na pořízení výrobků, či zařízení potřebného k zajištění závlahy realizované výsadby.
- Výdaje na zpracování odborného posudku a zajištění odborného dozoru při realizaci podporovaných opatření v požadovaném rozsahu.
- Výdaje související s publicitou projektu v požadovaném rozsahu.

Ostatní výše neuvedené výdaje jsou považovány za nezpůsobilé, jedná se zejména o práce spojené s výsadbou, kácení stromů, pořízení nebo pronájem nástrojů či nářadí.

Předmětem projektu je obnova hruškové aleje – doplnění stromořadí výsadbou nových stromů v ul. Volyňských Čechů v Žatci. Bude se jednat o výsadbu 71 ks stromů a jejich následnou pěstební péči.
V rámci obnovy aleje dojde k odstranění cca 10 ks neperspektivních stromů a doplnění stromořadí výsadbou nových kusů Pyrus communis druhu Máslovka kopřčská (Lieglova) ve sponu cca 8 m – 10 m.
Kategorie vysazovaných stromů – obvod kmene s balem 12 – 14 cm, výška nasazení koruny 220 cm.
Součástí projektu je i zajištění pěstební péče v době trvání 5 let, kterou bude zajišťovat odborná firma na základě výběrového řízení.
S vlastníky pozemků, tj. Správa a údržba silnic Ústeckého kraje, bylo o možné výsadbě jednáno již v roce 2020 s kladným stanoviskem. V rámci přípravy projektu bude vlastník požádán oficiálně o souhlas se záměrem.

V současné době probíhá příprava podkladů k projektové žádosti vč. přípravy rozpočtu projektu.

3) Stanovisko odboru ORM:

Odbor rozvoje města – dotace doporučuje schválit dle předloženého návrhu.

4) Stanovisko odboru OMHM:

Dle sdělení zástupkyně OMHM ze dne 12. 4. 2021 souhlasí odbor OMHM s doplněním hruškové aleje.

5) Příloha:

Situační mapy

SMĚR ŽATEC

SMĚR HOLEDEČ

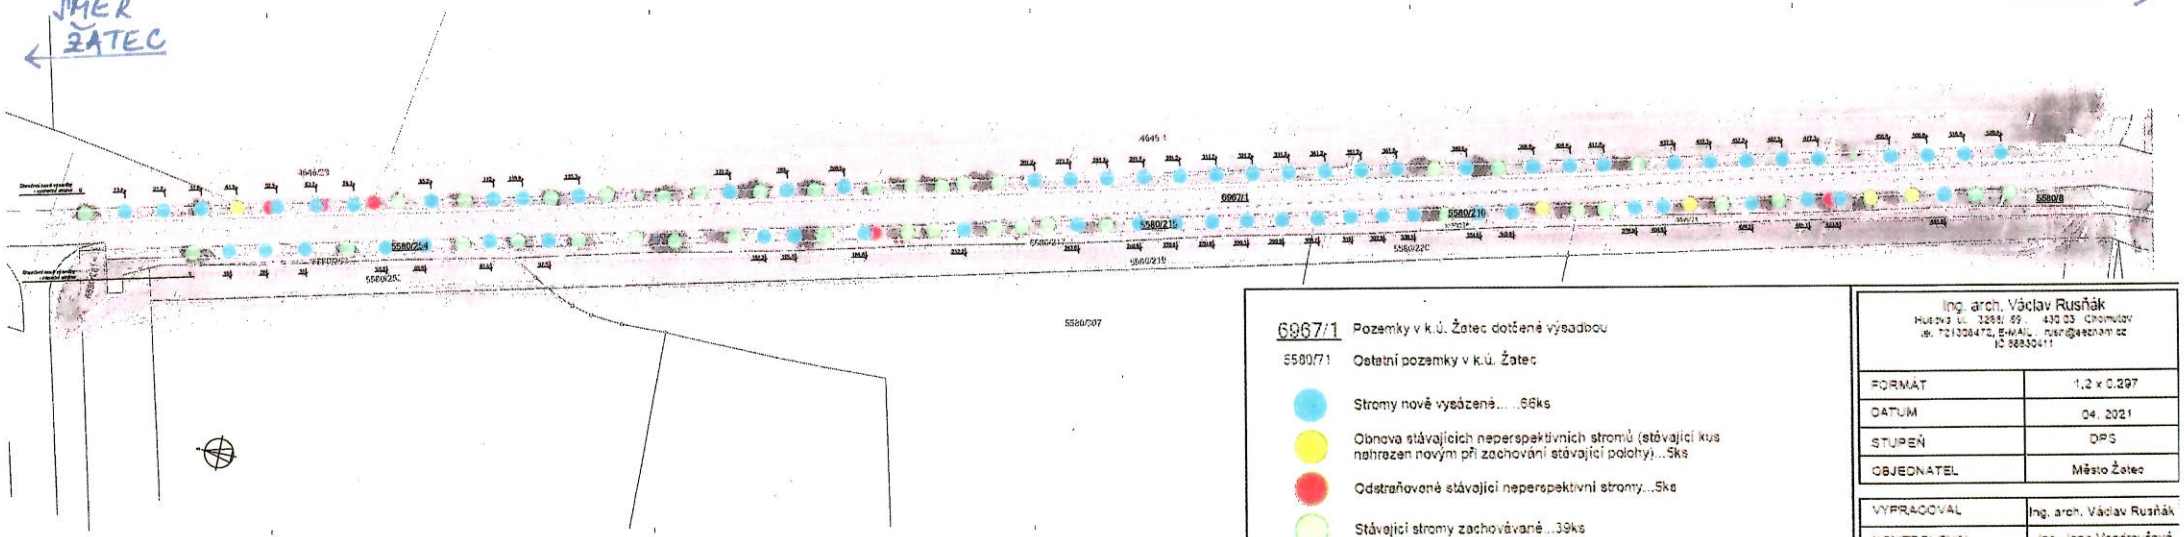

6967/1 Pozemky v k.ú. Žatec dotčené výsadbou

5580/71 Ostatní pozemky v k.ú. Žatec

Stromy nově vysázené....66ks

Obnova stávajících neperspektivních stromů (stávající kus nahrazen novým při zachování stávající polohy)...5ks

Odstraňované stávající neperspektivní stromy...5ks

Stávající stromy zachovávané...39ks

Legenda sítí:

CETIN a.s.
- podzemní vedení optického kabelu
- vzdálenost od výsadby cca 6m

Severočeské vodovody a kanalizace, a. s.
- vodovod
- min. vzdálenost od výsadby 1,5m

Ing. arch. Václav Rusňák
Hudcova ul. 3288/69, 430 03 Chomutov
tel. 721308470, E-MAIL: rusnr@seznam.cz
IČ 88830411

FORMÁT	1,2 x 0,297
DATUM	04. 2021
STUPEŇ	DPS
OBJEDNATEL	Město Žatec

VYPRACOVAL	Ing. arch. Václav Rusňák
KONTROLOVAL	Ing. Jana Vondroušová
ZODP. PROJEKTANT	Ing. Jana Vondroušová

ČÍSLO VÝKRESU	C02
MĚŘÍTKO	1:500

STAVBA

Obnova hruškové aleje v ul. Volyňských Čechů

VÝKRES

Koordinační situace

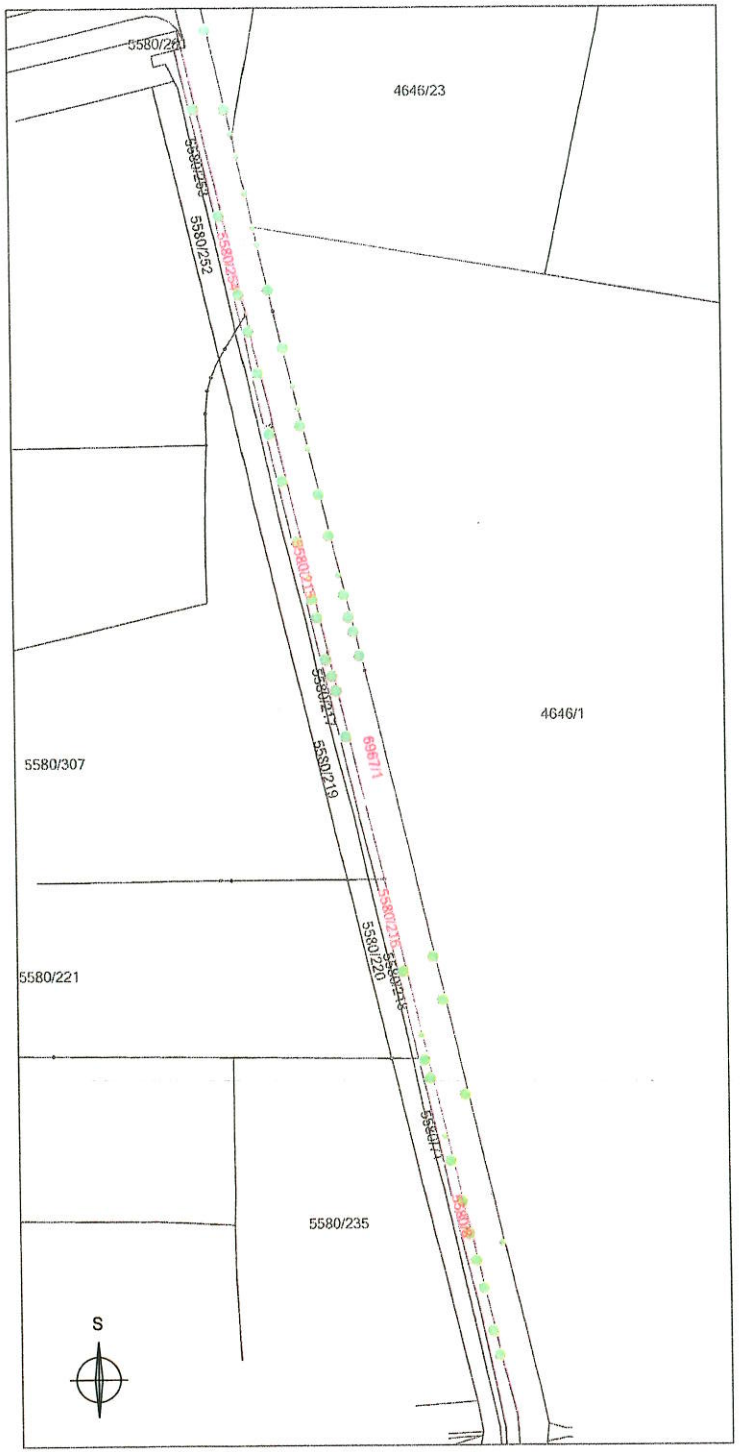

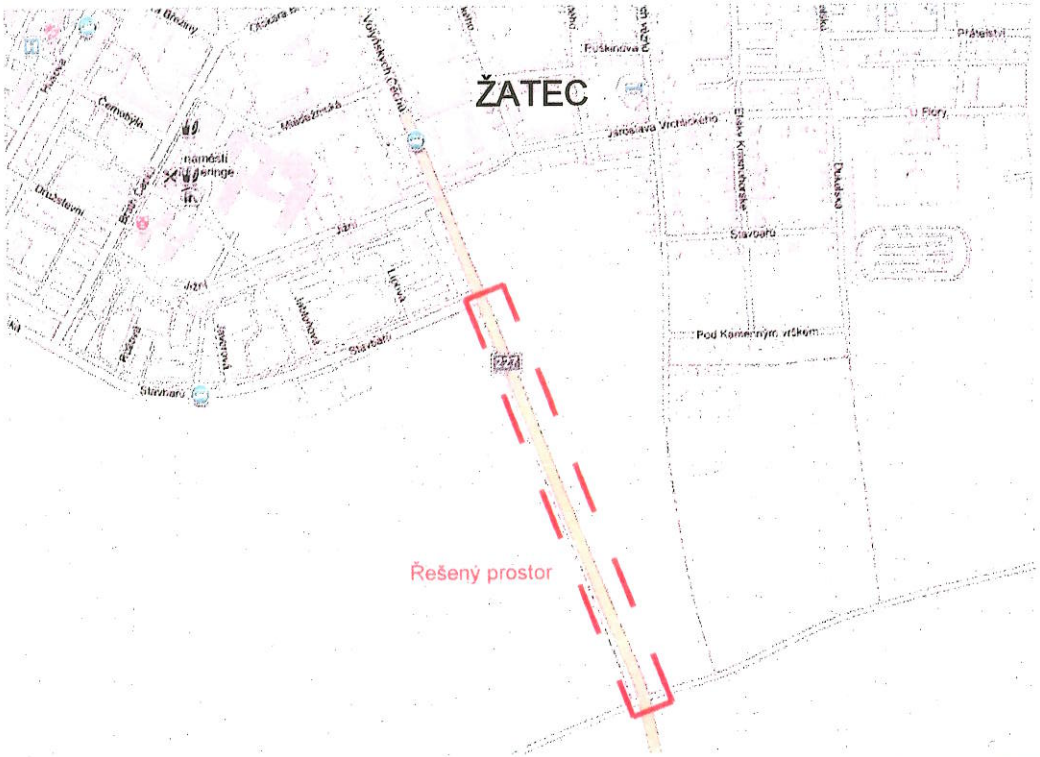

Řešený prostor

5580/8 Parcely dotčené výsadbou

5580/235 Parcely v k.ú. Žatec

Stávající stromy

Ing. arch. Václav Rusňák
Husova ul. 3288/ 59 , 430 03 Chomutov
tel. 721308472, E-MAIL : rusn@seznam.cz
IČ 88830411

FORMÁT	A3
DATUM	04. 2021
STUPEŇ	DPS
OBJEDNATEL	Město Žatec

VYPRACOVAL	Ing. arch. Václav Rusňák
KONTROLOVAL	Ing. Jana Vondroušová
ZODP. PROJEKTANT	Ing. Jana Vondroušová

ČÍSLO VÝKRESU	C01
MĚŘÍTKO	1:2000

STAVBA

Obnova hruškové aleje v ul. Volyňských Čechů

VÝKRES

Situace širších vztahů