


odvodňovací žlab TBM 1- 65 na celou délku tribuny + 2,0 m do lože štěrkopiskul 150 mm (alt. prostý beton)

ocelové trubkové zábradlí - nízké v. 0,60 m

odvodnění svahu - drenážní potrubí s geotextilií

odvodnění - odvedení dešťové vody na celou délku svahu

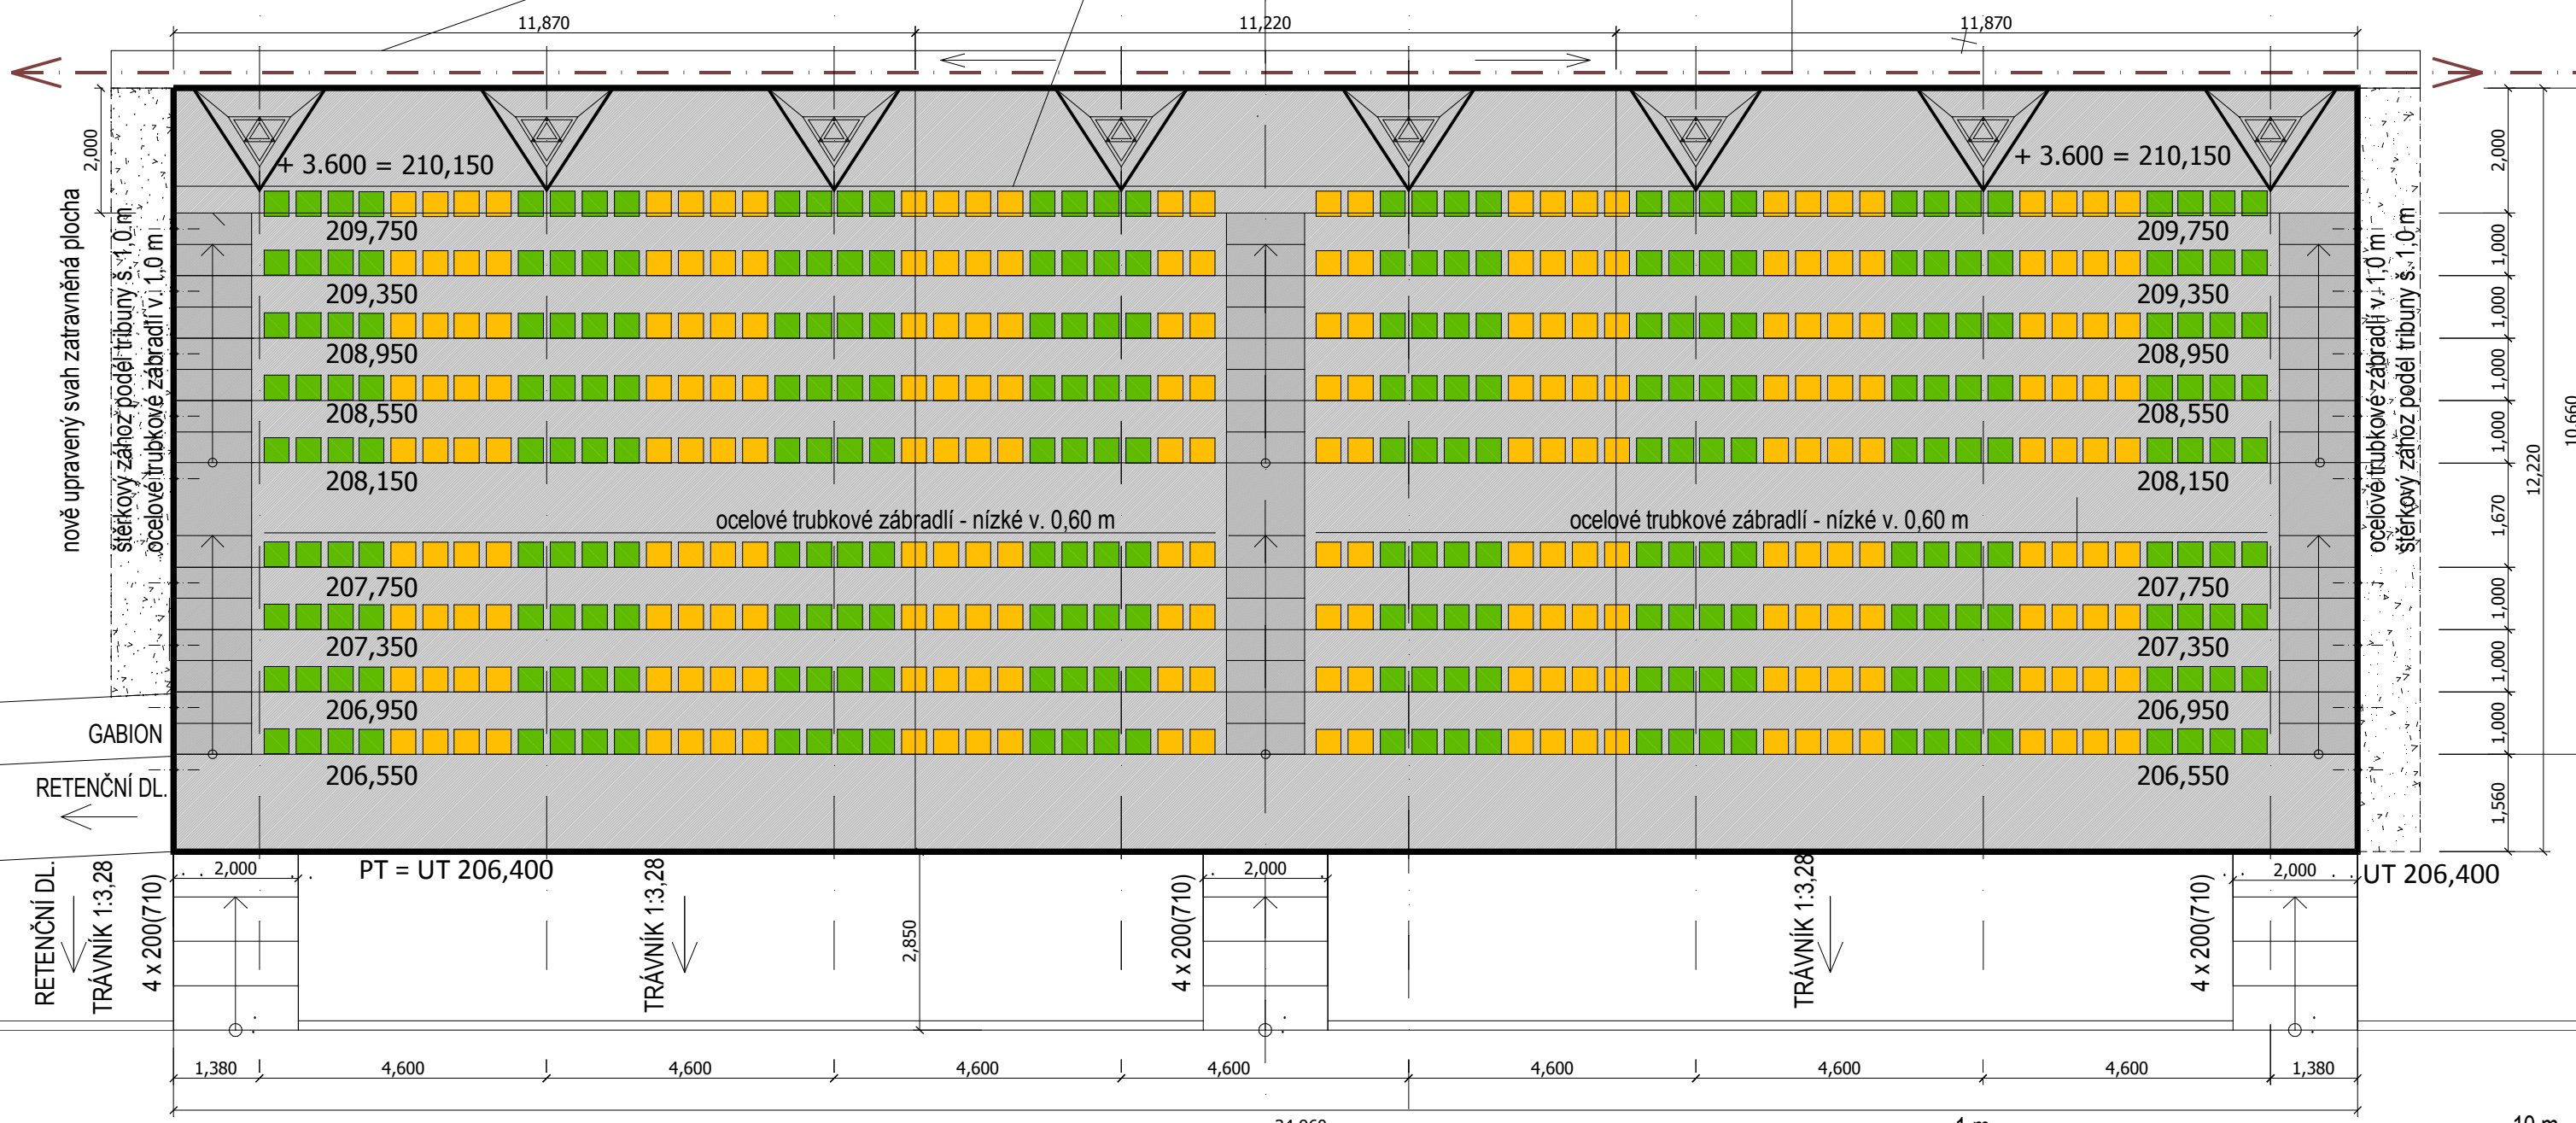

SNÍŽENÍ KAPACITY TRIBUNY ZE 792 MÍST NA 540 MÍST
 DÁLE - ZRUŠENÍ RAMPY S OPĚRNOU STĚNOU + PŘIROZENÉ VYSVAHOVÁNÍ S DLAŽBOU
 + NAPOJENÍ TRIBUNY NA PŮVODNÍ PŘÍSTUPOVÝ CHODNÍK PODÉL HRACÍ PLOCHY HRŠTĚ


 autorizovaný architekt
 Jiří Müller
 Domoušice 162, 439 68 Domoušice, tel. + 420 603 846 453, E-mail + atelier.muller@seznam.cz
 akce
**REVITALIZACE SPORTOVNÍHO AREÁLU
 FK SLAVOJ ŽATEC**
 (VYBUDOVÁNÍ TRIBUNY A ZASTŘEŠENÍ JEJÍ ČÁSTI)
 stavebník - objednatel
 FK SLAVOJ ŽATEC z.s.
 Stadion u Ohře 1635
 438 01 Žatec
 generální projektant
 Bc. Jiří Müller
 ARCHITEKT ČKA 03119
 Domoušice 162
 439 68 Domoušice
 tel. + 420 603 846 453
 zodpovědný projektant
 datum
 říjen 2019
 stupeň
DOKUMENTACE PRO PROVÁDĚNÍ STAVBY
 obsah
D.1.1/b.2 PŮDORYS TRIBUNY 1 : 100