



MUZAP00G8HC5

3

# MĚSTSKÝ ÚŘAD ŽATEC

odbor dopravně správních agend  
náměstí Svobody čp. 1, 438 24 Žatec

NAŠE ZN SPIS: MUZAS 48490/2019/ODSA/St.

NAŠE ČJ.: MUZA 49001/2019

Oprávněné úřední osoby ke spisu:

referent: Jitka Stříbrná, tel. 415 736 476

e-mail: stibrna@mesto-zatec.cz

vedoucí odboru: Jiří Dobruský, tel. 415 736 470

e-mail: dobrusky@mesto-zatec.cz

pracoviště odboru: třída Obránců míru čp. 295

DATUM: 18. 12. 2019

Nabylo účinnosti dne:

## VEŘEJNÁ VYHLÁŠKA

### Opatření obecné povahy – stanovení přechodné úpravy provozu

Městský úřad Žatec, odbor dopravně správních agend, jako příslušný správní orgán ve věcech stanovení místní a přechodné úpravy provozu na pozemních komunikacích - na silnici II. a III. třídy, místní komunikaci a veřejně přístupné účelové komunikaci, podle ustanovení § 124 odst. 6 zákona č. 361/2000 Sb., o provozu na pozemních komunikacích a o změnách některých zákonů, ve znění pozdějších předpisů (dále zákon o silničním provozu), podle ustanovení § 77 odst. 1 písm. c) citovaného zákona, na základě návrhu žadatele – Konzorcium Denys-Metrostav, ul. Koželužská čp. 2450/4, 180 00 Praha, v řízení zastoupené: p. Marián Trubiroh, bytem: Petra Bezruče čp. 300, 431 51 Klášterec nad Ohří, po předchozím písemném vyjádření Policie České republiky - Krajského ředitelství Policie Ústeckého kraje - Dopravního inspektorátu Louny, zaevid.čj.: KRPU-213459-1/ČJ-2019-040706-1-IB ze dne 03. 12. 2019

### stanovuje přechodnou úpravu silničního provozu:

na silnici č.: III/22519 mezi obcemi Číňov a Břežany v územním obvodu Městského úřadu Žatec, dle vloženého situačního plánu „výkres širších vztahů“ a projektu přechodného dopravního značení na silnici č. III/22519 vypracovaného Ing. Václavem Marvanem v 10/2019 – hospodářský sjezd evidenční číslo 039 (dočasný staveništní sjezd)

z důvodu: zajištění obsluhy stavby VTL plynovodu

v rámci stavby: „VTL plynovod DN 1400, RU Kateřinský potok – RU Přimda“

v termínu: v rozmezí od 02. 01. 2020 do 30. 08. 2020, vždy ale pouze po dobu výstavby VTL plynovodu v dotčené lokalitě a zajištění dopravní obsluhy stavby

**Toto Opatření obecné povahy nabývá účinnosti pátým dnem po dni vyvěšení veřejné vyhlášky.**

Při umístění přechodného dopravního značení na silnici č. III/22519 v územním obvodu Městského úřadu Žatec, mezi obcemi Číňov a Břežany musí být splněny následující podmínky:

1. Rozměry, provedení a osazení předmětného dopravního značení a dopravního zařízení bude v souladu s Vyhláškou č. 294/2015 Sb., kterou se provádějí pravidla provozu na pozemních komunikacích, v platném znění, v souladu s ČSN 01 8020 a „Zásadami pro přechodné dopravní značení – TP 66“.
2. K označení nesmí být použito nečitelných nebo poškozených dopravních značek či dopravního zařízení.
3. Osazení dočasného dopravního značení/zařízení, průběžnou údržbu a následné včasné odstranění dočasného dopravního značení/zařízení zajistí žadatel na vlastní náklady.
4. Dopravní značky/dopravní zařízení musí být zajištěny proti posunutí vlivem povětrnosti. Žadatel zabezpečí po dobu platnosti přechodné úpravy silničního provozu průběžnou kontrolu dočasného dopravního značení.
5. Odpovědná osoba za řádné osazení, průběžnou údržbu a následné včasné odstranění dočasného dopravního značení/zařízení: p. Zdeněk Kaše, tel. +420 602 118 154.
6. Trvalé dopravní značení, které by bylo v rozporu s přechodnou úpravou silničního provozu bude zakryto, po skončení shora uvedených stavebních prací bude dočasné dopravní značení z místa umístění neprodleně odstraněno a trvalé dopravní značení uvedeno do původního (řádného) stavu.

**Odůvodnění:**

Městský úřad Žatec, odbor dopravně správních agend, stanovil přechodnou úpravu silničního provozu na silnici č. III/22519 mezi obcemi Číňov a Břežany v územním obvodu MěÚ Žatec, na návrh žadatele, z důvodu dopravního opatření v prostoru dočasných staveništních sjezdů (hospodářský sjezd č. HS-039) ke stavbě VTL plynovodu při stavbě VTL plynovod DN 1400, RU Kateřinský potok – RU Přimda“, v rozmezí termínu od 02. 01. 2020 do 30. 08. 2020, po předchozím písemném vyjádření Policie České republiky – Krajského ředitelství Policie Ústeckého kraje – Dopravního inspektorátu Louny ze dne 03. 12. 2019, zaevid.č.j.: KRPU-213459-1/ČJ-2019-040706-1-IB. V souladu s ustanovením § 77 odst. 5 zákona o silničním provozu nedoručoval zdejší úřad návrh opatření obecné povahy a nevyzýval dotčené osoby k podávání připomínek nebo námitek.


**Poučení**

V souladu s ustanovením § 173, odst. 2 správního řádu nelze proti opatření obecné povahy podat opravný prostředek.

**V souladu s ustanovením §§ 172 a 173 zákona č. 500/2004 Sb., správní řád, je toto Opatření obecné povahy vyvěšeno na dobu 15-ti dnů.**


„Otisk kulatého úředního razítka“



  
**Jiří Dobruský**  
vedoucí odboru dopravně  
správních agend

PROJEKT Č. - N6682

ORIGINÁLNÍ ROZMĚR PAPIRU - 0.841 x 0.297 m

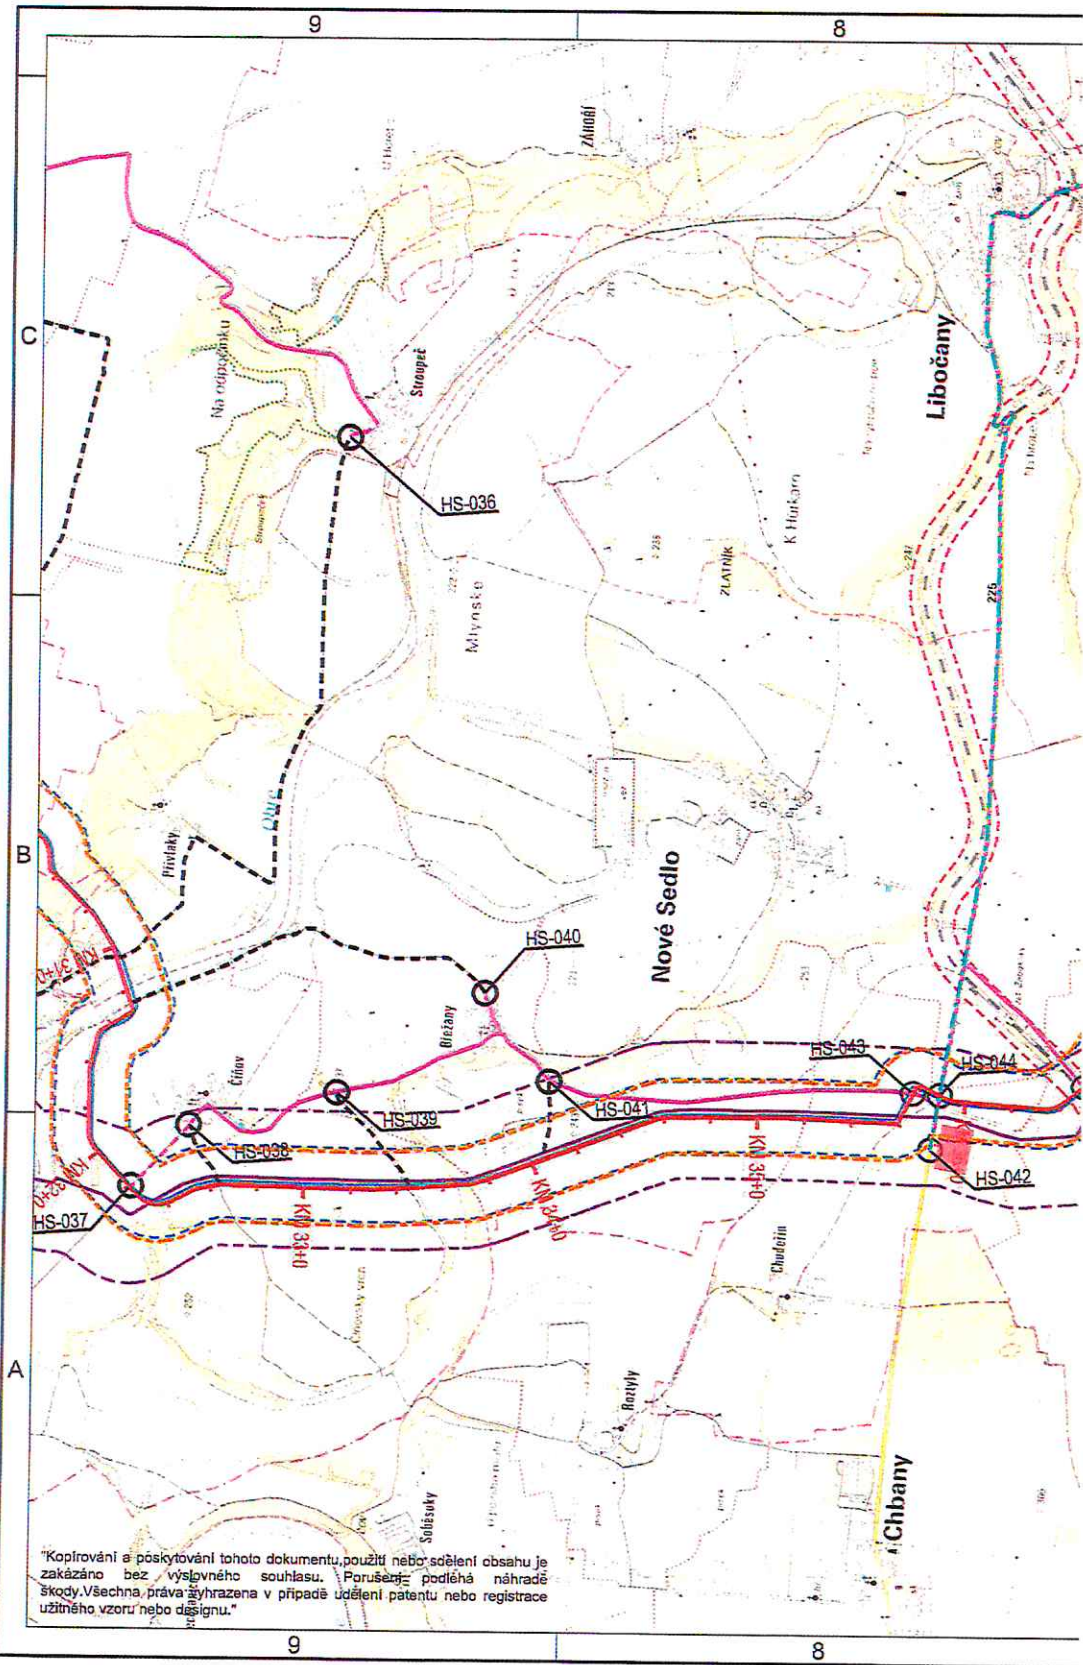


"Kopírování a poskytování tohoto dokumentu, použití nebo sdělení obsahu je zakázáno bez výslovného souhlasu. Porušení podléhá náhradě škody. Všechna práva vyhrazena v případě udělení patentů nebo registrace užitého vzoru nebo designu."



„PAD HS-039, obec Nové Sedlo

„jednostranný sjezd ze staveniště - extravilán  
Rozhledové poměry byly posouzeny v rámci stavebního řízení

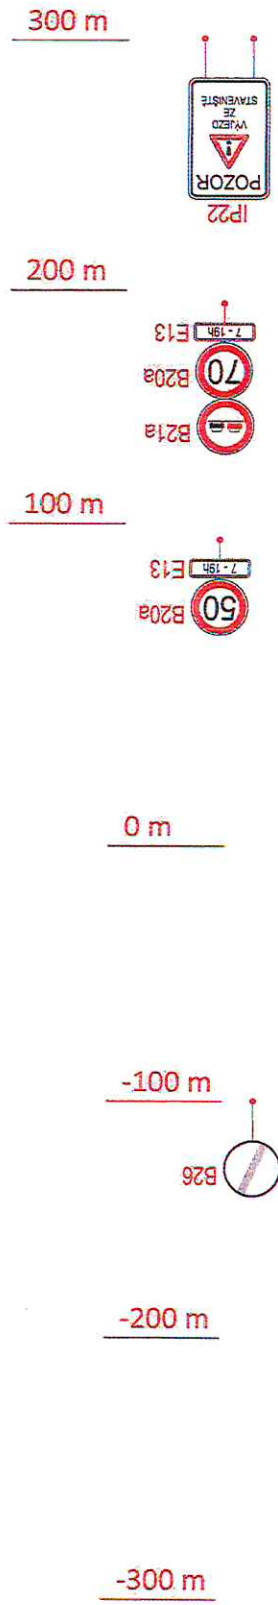

III/22519

HS-039



**MĚSTSKÝ ÚŘAD ŽATEC**  
odbor dopravně správních agend

**DOPRAVNÍ ZNAČENÍ SCHVÁLENO**

č.j.: 4/2001/2019

ze dne: 27. 12. 2019

*[Signature]*

- 3. 12. 2019  
10349-1-19  
*[Signature]*  
Dělo H. 10349-1-19

DENYS	VTL Plynovod DN 1400 RU Kateřinský potok – RU Přimda	Vypracoval: Ing. Václav Marvan 10/2019
	Capacity 4 GAS - LOT 1 Situace dopravních opatření DIO Samostatný sjezd - Extravilán	Měřič: 1:1000 Počet formátů: 2x44
		Číslo přílohy: 5

Vyvěšeno dne:  
razítko a podpis oprávněné osoby

Sejmuto dne:  
razítko a podpis oprávněné osoby

**Na úřední desce vyvěsí:**


- Městský úřad Žatec, náměstí Svobody čp. 1, Žatec

Zveřejněno způsobem umožňujícím dálkový přístup na [www.mesto-zatec.cz](http://www.mesto-zatec.cz) dne:  
19. 12. 2019

Razítko a podpis orgánu, který tímto potvrzuje zveřejnění dokumentu způsobem umožňujícím dálkový přístup:

19. 12. 2019

Městský úřad Žatec  
ODBOR DOPRAVNÉ SPRÁVNÍ AGENDY



**Po nabytí účinnosti obdrží:**

Žadatel/navrhovatel k realizaci:

- Konzorcium Denys-Metrostav, ul. Koželužská čp. 2450/4, 180 00 Praha, prostřednictvím zmocněnce na základě udělené písemné plné moci: p. Marián Trubiroh, ul. Petra Bezruče čp. 300, 431 51 Klášterec nad Ohří

Dotčený orgán státní správy:

- Policie České republiky – Krajské ředitelství Policie Ústeckého kraje, Dopravní inspektorát Louny – prostřednictvím datové schránky (DS)

Ostatní – na vědomí:

- Ústecký kraj zastoupený – Správa a údržba silnic Ústeckého kraje p.o. Dubí, ul. Ruská čp. 260, Dubí, dále prostřednictvím pověřeného zástupce – Ing. Jana Šilerová, vedoucí technicko správního úseku provozu Louny - prostřednictvím datové schránky (DS)