



MUZAP00G4B1A



# MĚSTSKÝ ÚŘAD ŽATEC

odbor dopravně správních agend  
náměstí Svobody čp. 1, 438 24 Žatec

NAŠE ZN SPIS: MUZAS 14190/2021  
NAŠE ČJ.: MUZA 16883/2021/ODSA/St.

Oprávněné úřední osoby ke spisu:

referent: Jitka Stříbrná, tel. 415 736 476  
e-mail: stribrna@mesto-zatec.cz  
vedoucí odboru: Jiří Dobruský, tel. 415 736 470  
e-mail: dobrusky@mesto-zatec.cz  
pracoviště odboru: třída Obránců míru čp. 295  
DATUM: 23. 04. 2021

Nabylo účinnosti dne:

## VEŘEJNÁ VYHLÁŠKA

### Opatření obecné povahy – stanovení přechodné úpravy provozu

Městský úřad Žatec, odbor dopravně správních agend, jako příslušný správní orgán ve věcech stanovení místní a přechodné úpravy provozu na pozemních komunikacích - na silnici II. a III. třídy, místní komunikaci a veřejně přístupné účelové komunikaci, podle ustanovení § 124 odst. 6 zákona č. 361/2000 Sb., o provozu na pozemních komunikacích a o změnách některých zákonů, ve znění pozdějších předpisů (dále zákon o silničním provozu), podle ustanovení § 77 odst. 1 písm. c) citovaného zákona, na základě návrhu žadatele – **Marek Lokajíček, IČO: 86802135, ul. Komenského čp. 665, 441 01 Podbořany**, po předchozím písemném vyjádření Policie České republiky - Krajského ředitelství Policie Ústeckého kraje - Dopravního inspektorátu Louny, zaevid.č.j.: **KRPU-52569-1/ČJ-2021-040706-1-IB ze dne 30-03-2021**

### stanovuje přechodnou úpravu silničního provozu:

**na místní komunikaci: v ulici Nerudovo náměstí před rodinným domem čp. 378 v Žatci**

dle vloženého situačního grafického plánu s vyznačením místa umístění dočasného dopravního značení v odbočce Nerudova náměstí před čp. 378, odsouhlaseného a potvrzeného zástupcem Policie ČR KŘP – Dopravní inspektorát Louny dne 30. 03. 2021, zaevid.č.j.: KRPU-52569-1/ČJ-2021-040706-1-IB

**z důvodu: pokládka kanalizační přípojky pro objekt čp. 378**

**Toto Opatření obecné povahy nabývá účinnosti pátým dnem po dni vyvěšení veřejné vyhlášky.**

Při umístění přechodného dopravního značení na stávající místní komunikaci v ulici Nerudovo náměstí v Žatci před čp. 378 musí být splněny následující podmínky:

1. Rozměry, provedení a osazení předmětného dopravního značení bude v souladu s Vyhláškou č. 294/2015 Sb., kterou se provádějí pravidla provozu na pozemních komunikacích, v platném znění, v souladu s ČSN EN 12899-1 a „Zásadami pro přechodné dopravní značení – TP 66“.
2. K označení nesmí být použito nečitelných nebo poškozených dopravních značek.
3. Osazení dočasného dopravního značení, jeho průběžnou údržbu a následné včasné odstranění dočasného dopravního značení zajistí žadatel na vlastní náklady.
4. Dopravní značky musí být zajištěny proti posunutí vlivem povětrnosti. Žadatel zabezpečí po dobu platnosti přechodné úpravy silničního provozu průběžnou kontrolu dočasného dopravního značení.
5. Odpovědná osoba za řádné osazení, průběžnou údržbu a následné včasné odstranění dočasného dopravního značení: pan Marek Lokajíček, tel. +420 777 874 448.
6. Trvalé dopravní značení, které by bylo v rozporu s přechodnou úpravou silničního provozu bude zakryto, po skončení shora uvedených stavebních prací bude dočasné dopravní značení z místa umístění neprodleně odstraněno a trvalé dopravní značení uvedeno do původního (řádného) stavu.

### **Odůvodnění:**

Městský úřad Žatec, odbor dopravně správních agend, stanovil přechodnou úpravu silničního provozu na stávající místní komunikaci v ulici Nerudovo náměstí před domem čp. 378 v Žatci, z důvodu příčného překopu stávající místní komunikace pro pokládku kanalizační přípojky, v rámci stavby „Kanalizační přípojka pro č.p. 378, Žatec“, na návrh žadatele, po předchozím písemném vyjádření Policie České republiky – Krajského ředitelství Policie Ústeckého kraje – Dopravního inspektorátu Louny ze dne 30-03-2021, zaevid.č.j.: KRPU-52569-1/ČJ-2021-040706-1-IB. V souladu s ustanovením § 77 odst. 5 zákona o silničním provozu nedoručoval zdejší úřad návrh opatření obecné povahy a nevyzýval dotčené osoby k podávání připomínek nebo námitek.

Toto stanovení přechodné úpravy provozu na pozemních komunikacích není použitelné samostatně, ale pouze jako součást příslušného rozhodnutí o povolení zvláštního užívání a úplné uzavírky místní komunikace v ulici Nerudovo náměstí v Žatci, které v předmětné věci bude vydávat zdejší silniční správní úřad.


### **Poučení**


V souladu s ustanovením § 173, odst. 2 správního řádu nelze proti opatření obecné povahy podat opravný prostředek.

**V souladu s ustanovením §§ 172 a 173 zákona č. 500/2004 Sb., správní řád, je toto Opatření obecné povahy vyvěšeno na dobu 15-ti dnů.**

„Otisk kulatého úředního razítka“



  
**Jiří Dobruský**  
vedoucí odboru dopravně  
správních agend

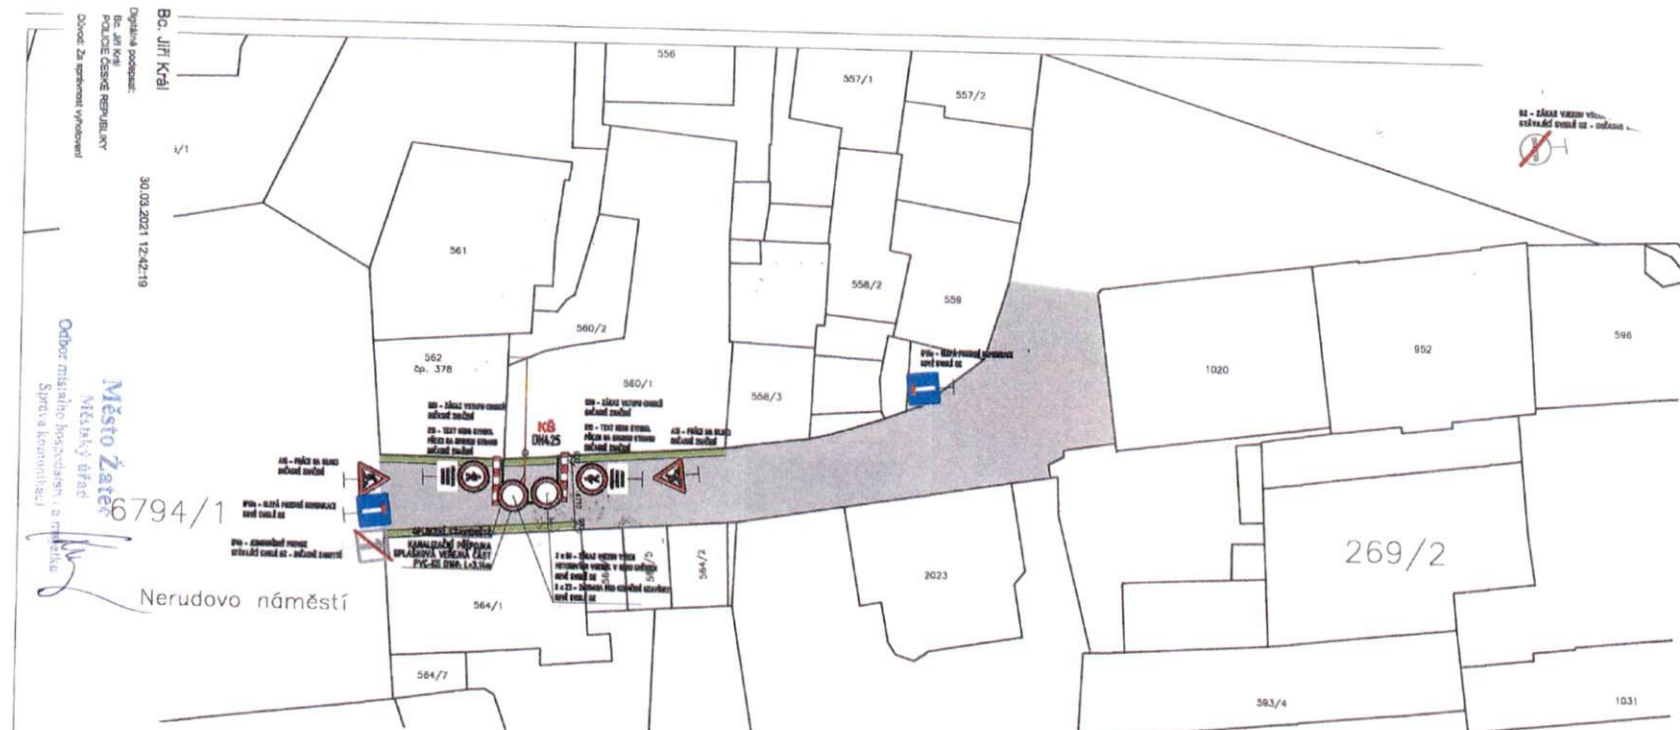

Ne - silnice veřejná, stávající povrch as - odlišná

Bo. Jiří Král  
 Digitální podklad:  
 30.03.2021 12:42:19  
 Město Žatec  
 PŘÍLOHA ČESKÉ REPUBLIKY  
 Obvod: Za správnost výkresu!

Odbor místního hospodářství a techniky  
 Městský úřad  
 Městský úřad  
 Správa a komunikace

**MĚSTSKÝ ÚŘAD ŽATEC**  
 odbor dopravně správních agend  
**DOPRAVNÍ ZNAČENÍ SCHVÁLENO**  
 č.j.: *MUSA 10683/1/2021*  
 ze dne: *22.04.2021*

LEGENDA:  
 stávající asfaltový povrch komunikace  
 pás zeleň

NÁZEV AKCE:	Kanalizační přípojka pro č.p. 378, Žatec		
MÍSTO AKCE:	k.ú. Žatec; p.č. st. 560/1, 560/2		
STATISTICKÉ:	Súše Štěpě Husákovy Ngr. v Štěpě Ivaně Ngr., Čatevická 1700/82, Řezy, 16300 Praha 6		
SPRÁVCE AKCE:	Bc. Michal Janěk - proTzB s.r.o.	proTzB	tel.: 728 678 807 mst@protzb.cz
PROJEKTOVATEL:	Bc. Michal Janěk	STUPĚŇ PRŮJ:	DUR
KONTROLNÍK:	Bc. Pavel Krejčík	ARCHIVNÍ Č.:	20009
průběžný výkres: c. SOUČEJ	formát: 3 x A4	č. výkresu:	4 vylétno
SITUACE DOPRAVNĚ INŽENÝRSKÉHO OPATŘENÍ	datum: 03-2020	č. výkresu:	C.2.1
	měřítko: 1:250		

Vyvěšeno dne:  
razítko a podpis oprávněné osoby

Sejmuto dne:  
razítko a podpis oprávněné osoby

**Na úřední desce vyvěsí:**

- Městský úřad Žatec, náměstí Svobody čp. 1, Žatec

Zveřejněno způsobem umožňujícím dálkový přístup na [www.mesto-zatec.cz](http://www.mesto-zatec.cz) dne:  
26. 04. 2021

Razítko a podpis orgánu, který tímto potvrzuje zveřejnění dokumentu způsobem umožňujícím dálkový přístup:

26. 04. 2021

Městský úřad Žatec  
ODBOR DOPRAVNÍ SPRÁVNÍ AGENDY

**Po nabytí účinnosti obdrží:**

Žadatel/navrhovatel k realizaci:

- Marek Lokajíček, ul. Komenského čp. 665, 441 01 Podbořany – datovou schránkou i3zm m v g

Dotčený orgán státní správy:

- Policie České republiky – Krajské ředitelství Policie Ústeckého kraje, Dopravní inspektorát Louny – datovou schránkou

Ostatní na vědomí:

- Město Žatec zastoupené – odborem místního hospodářství a majetku Městského úřadu Žatec, náměstí Svobody čp. 1, 438 24 Žatec – úsek správy komunikací, Bc. Kamila Krejčí, DiS.