



MUZAP00G3KJE

5.

# MĚSTSKÝ ÚŘAD ŽATEC

odbor dopravně správních agend  
náměstí Svobody čp. 1, 438 01 Žatec

SPIS ZN.: MUZAS 27512/2021

NAŠE ČJ.: MUZA 28746/2021/ODSA/St.

**Oprávněné úřední osoby ke spisu:**

referent: Jitka Stříbrná, tel. 415 736 476

e-mail: stribrna@mesto-zatec.cz

vedoucí odboru: Jiří Dobruský, tel. 415 736 470

e-mail: dobrusky@mesto-zatec.cz

pracoviště odboru: třída Obránců míru čp. 295, Žatec

DATUM: 02. 07. 2021

## VEŘEJNÁ VYHLÁŠKA

### Oznámení o návrhu opatření obecné povahy

Městský úřad Žatec, odbor dopravně správních agend, jako příslušný správní orgán ve věcech stanovení místní a přechodné úpravy provozu na pozemních komunikacích na silnici II. a III. třídy, místní komunikaci a veřejně přístupné účelové komunikaci, podle ustanovení § 124 odst. 6 zákona č. 361/2000 Sb., o provozu na pozemních komunikacích a o změnách některých zákonů (zákon o silničním provozu), ve znění pozdějších předpisů (dále jen „zákon o silničním provozu“) a podle ustanovení § 77 odst. 1 písm. c) zákona o silničním provozu, v souladu s ustanovením § 171 a § 172 zákona č. 500/2004 Sb., správní řád, ve znění pozdějších předpisů, (dále jen „správní řád“) na základě žádosti navrhovatele: **Správa a údržba silnic Ústeckého kraje, p.o., ul. Ruská čp. 260/13 , 417 03 Dubí, IČO: 00080837**, v řízení zastoupeného společností Projekční kancelář PRIS spol. s r.o., ul. Osová čp. 717/20, 625 00 Brno, po předchozím písemném souhlasném stanovisku Policie České republiky, Krajského ředitelství Policie Ústeckého kraje, Dopravního inspektorátu Louny č.j.: KRPU-108256-2/ČJ-2021-040706-2-IB ze dne 30. 06. 2021 zveřejňuje z moci úřední návrh na stanovení místní úpravy silničního provozu **na silnici č. III/22536 v místě mostního objektu evidenční číslo 22536-1 v obci Dubčany, v rámci stavební akce projektem nazvané:**

**„Rekonstrukce mostu ev. č. 22536-1 Dubčany“**


dle vloženého situačního grafického schéma odsouhlaseného a potvrzeného zástupcem Policie ČR Krajského ředitelství Policie Ústeckého kraje, Dopravního inspektorátu Louny dne 30. 06. 2021

**platnost navrhované místní úpravy provozu: TRVALE**

**v termínu realizace: po dokončení stavby – nejpozději do kolaudace**

# ÚPRAVA TDZ 1:100

Bc. Jiří Král  
30.06.2021 11:35:22  
Digitálně podepsal:  
Bc. Jiří Král  
POLICEJ ČESKÉ REPUBLIKY  
Důvod: Za správnost vyhotovení

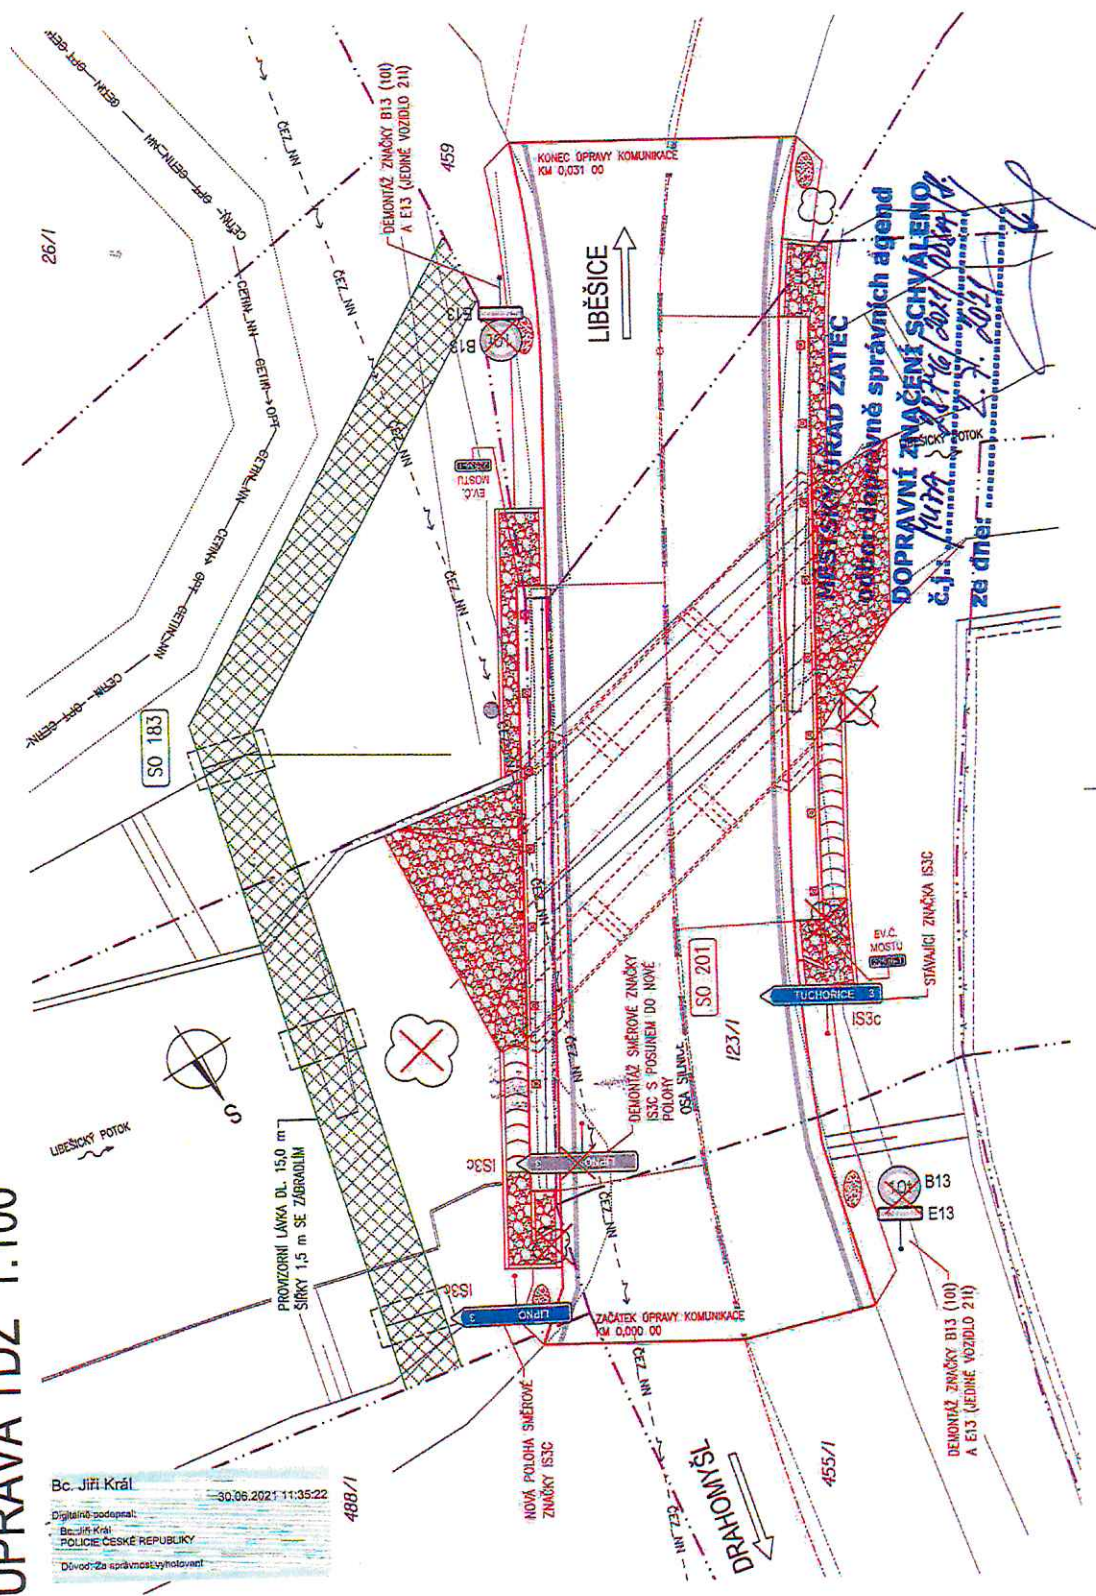

V souladu s ustanovením § 172, odst. 4 a 5 správního řádu mohou oprávněné osoby podat k návrhu opatření obecné povahy připomínky nebo námitky **v termínu do 30 dnů ode dne zveřejnění** na úřední desce.

Instalaci a zároveň odstranění stávajícího trvalého dopravního značení v prostoru mostu ev. č. 22536-1 v obci Dubčany v souvislosti s připravovaným stavebním záměrem „Rekonstrukce mostu ev. č. 22536-1 Dubčany“ bude zajišťovat navrhovatel:

Správa a údržba silnic Ústeckého kraje, p.o., ul. Ruská čp. 260, 417 03 Dubí

1. Rozměry, provedení, osazení předmětného trvalého dopravního značení bude v souladu s Vyhláškou č. 294/2015 Sb., kterou se provádějí pravidla provozu na pozemních komunikacích, v souladu s ČSN EN 12899-1, dále v souladu s technickými podmínkami TP 65 – „Zásady pro dopravní značení na pozemních komunikacích“.

### **Odůvodnění:**

Městský úřad Žatec, odbor dopravně správních agend, obdržel dne 25. 06. 2021 návrh zmocněnce majetkového správce silnice II. a III. třídy, kterým je dle doložené plné moci k zastupování v řízení společnost Projekční kancelář PRIS spol. s r.o., se sídlem Brno, ul. Osová čp. 717/20, PSČ: 625 00 na stanovení místní úpravy silničního provozu na silnici č. III/22536 v prostoru mostního objektu evidenční číslo 22536-1 v obci Dubčany v souvislosti s připravovanou stavební akcí projektem nazvanou „Rekonstrukce mostu ev. č. 22536-1 Dubčany“.

Návrh stanovení místní úpravy provozu na dotčené komunikaci III. třídy v územním obvodu Městského úřadu Žatec byl v souladu se zněním ustanovení § 77 odst. 2 a 3) zákona o silničním provozu projednán s příslušným dotčeným orgánem, tj. Dopravním inspektorátem Louny - Policie ČR Krajského ředitelství Policie Ústeckého kraje, který vydal stanovisko č.j. KRPU-KRPU-108256-2/ČJ-2021-040706-2-IB ze dne 30. 06. 2021, kterým souhlasí s navrhovanou místní úpravou na silnici č. III/22536 v obci Dubčany v prostoru mostního objektu ev. č. 22536-1.

Správní úřad posoudil předložený návrh na místní úpravu silničního provozu na pozemních komunikacích a stanovisko DI PČR Louny a rozhodl o zahájení správního řízení formou opatření obecné povahy z moci úřední ve věci stanovení místní úpravy provozu na silnici č. III/22536 v prostoru mostního objektu evidenční číslo 22536-1 v obci Dubčany, v rámci připravované stavby „Rekonstrukce mostu ev. č. 22536-1 Dubčany“.

Správní orgán tedy zveřejnil návrh opatření obecné povahy a poučil oprávněné osoby o možnosti podat proti tomuto návrhu námitky.

### **Poučení**

Vlastníci nemovitostí, jejichž práva, povinnosti nebo zájmy související s výkonem vlastnického práva mohou být opatřením obecné povahy přímo dotčeni, mohou podat písemné odůvodněné námitky, ostatní osoby, jejichž práva, povinnosti nebo zájmy mohou být dotčeny, mohou uplatnit písemné připomínky v termínu do 30 dnů ode dne zveřejnění.

V souladu s ustanovením § 172 zákona č. 500/2004 Sb., správní řád, ve znění pozdějších předpisů je tento návrh opatření obecné povahy zveřejněn na dobu 15 dnů. Dnem zveřejnění návrhu opatření obecné povahy je dle ustanovení § 172 odst. 1 správního řádu den, kdy byl návrh opatření obecné povahy doručen veřejnou vyhláškou.

Dnem doručení je dle ustanovení § 25 odst. 2 správního řádu patnáctý den po vyvěšení veřejné vyhlášky na úřední desce.

„Otisk kulatého úředního razítka“



**Jiří Dobruský**  
vedoucí odboru dopravně  
správních agend

Vyvěšeno dne:  
razítko a podpis oprávněné osoby

Sejmuto dne:  
razítko a podpis oprávněné osoby

Zveřejněno způsobem umožňujícím dálkový přístup na [www.mesto-zatec.cz](http://www.mesto-zatec.cz) dne: 02. 07. 2021

Razítko a podpis orgánu, který tímto potvrzuje zveřejnění tohoto dokumentu způsobem umožňujícím dálkový přístup:

Městský úřad Žatec  
ODBOR DOPRAVNĚ SPRÁVNÍCH AGEND

-----

**Na úřední desce vyvěsí:**

- Městský úřad Žatec, náměstí Svobody čp. 1, 438 01 Žatec (30 dní)  
(termín vyvěšení na této desce je rozhodující z hlediska řádného doručení předmětného návrhu opatření obecné povahy)
- Obecní úřad Liběšice, Liběšice čp. 89, 439 63 Liběšice (30 dní)

**Obdrží:**

- Správa a údržba silnic Ústeckého kraje, p.o., ul. Ruská čp. 260/13, 417 03 Dubí, prostřednictvím zmocněnce: Projekční kancelář PRIS spol. s r.o., ul. Osová čp. 20, 625 00 Brno – datovou schránkou

**Dotčený orgán státní správy:**

- Policie České republiky, Krajské ředitelství Policie Ústeckého kraje, Dopravní inspektorát Louny – datovou schránkou