



SITUACE - PŘECHODNÉ DOPRAVNÍ ZNAČENÍ

DIO "Stavební práce - nakládka a odvoz zeminy 17 05 04"

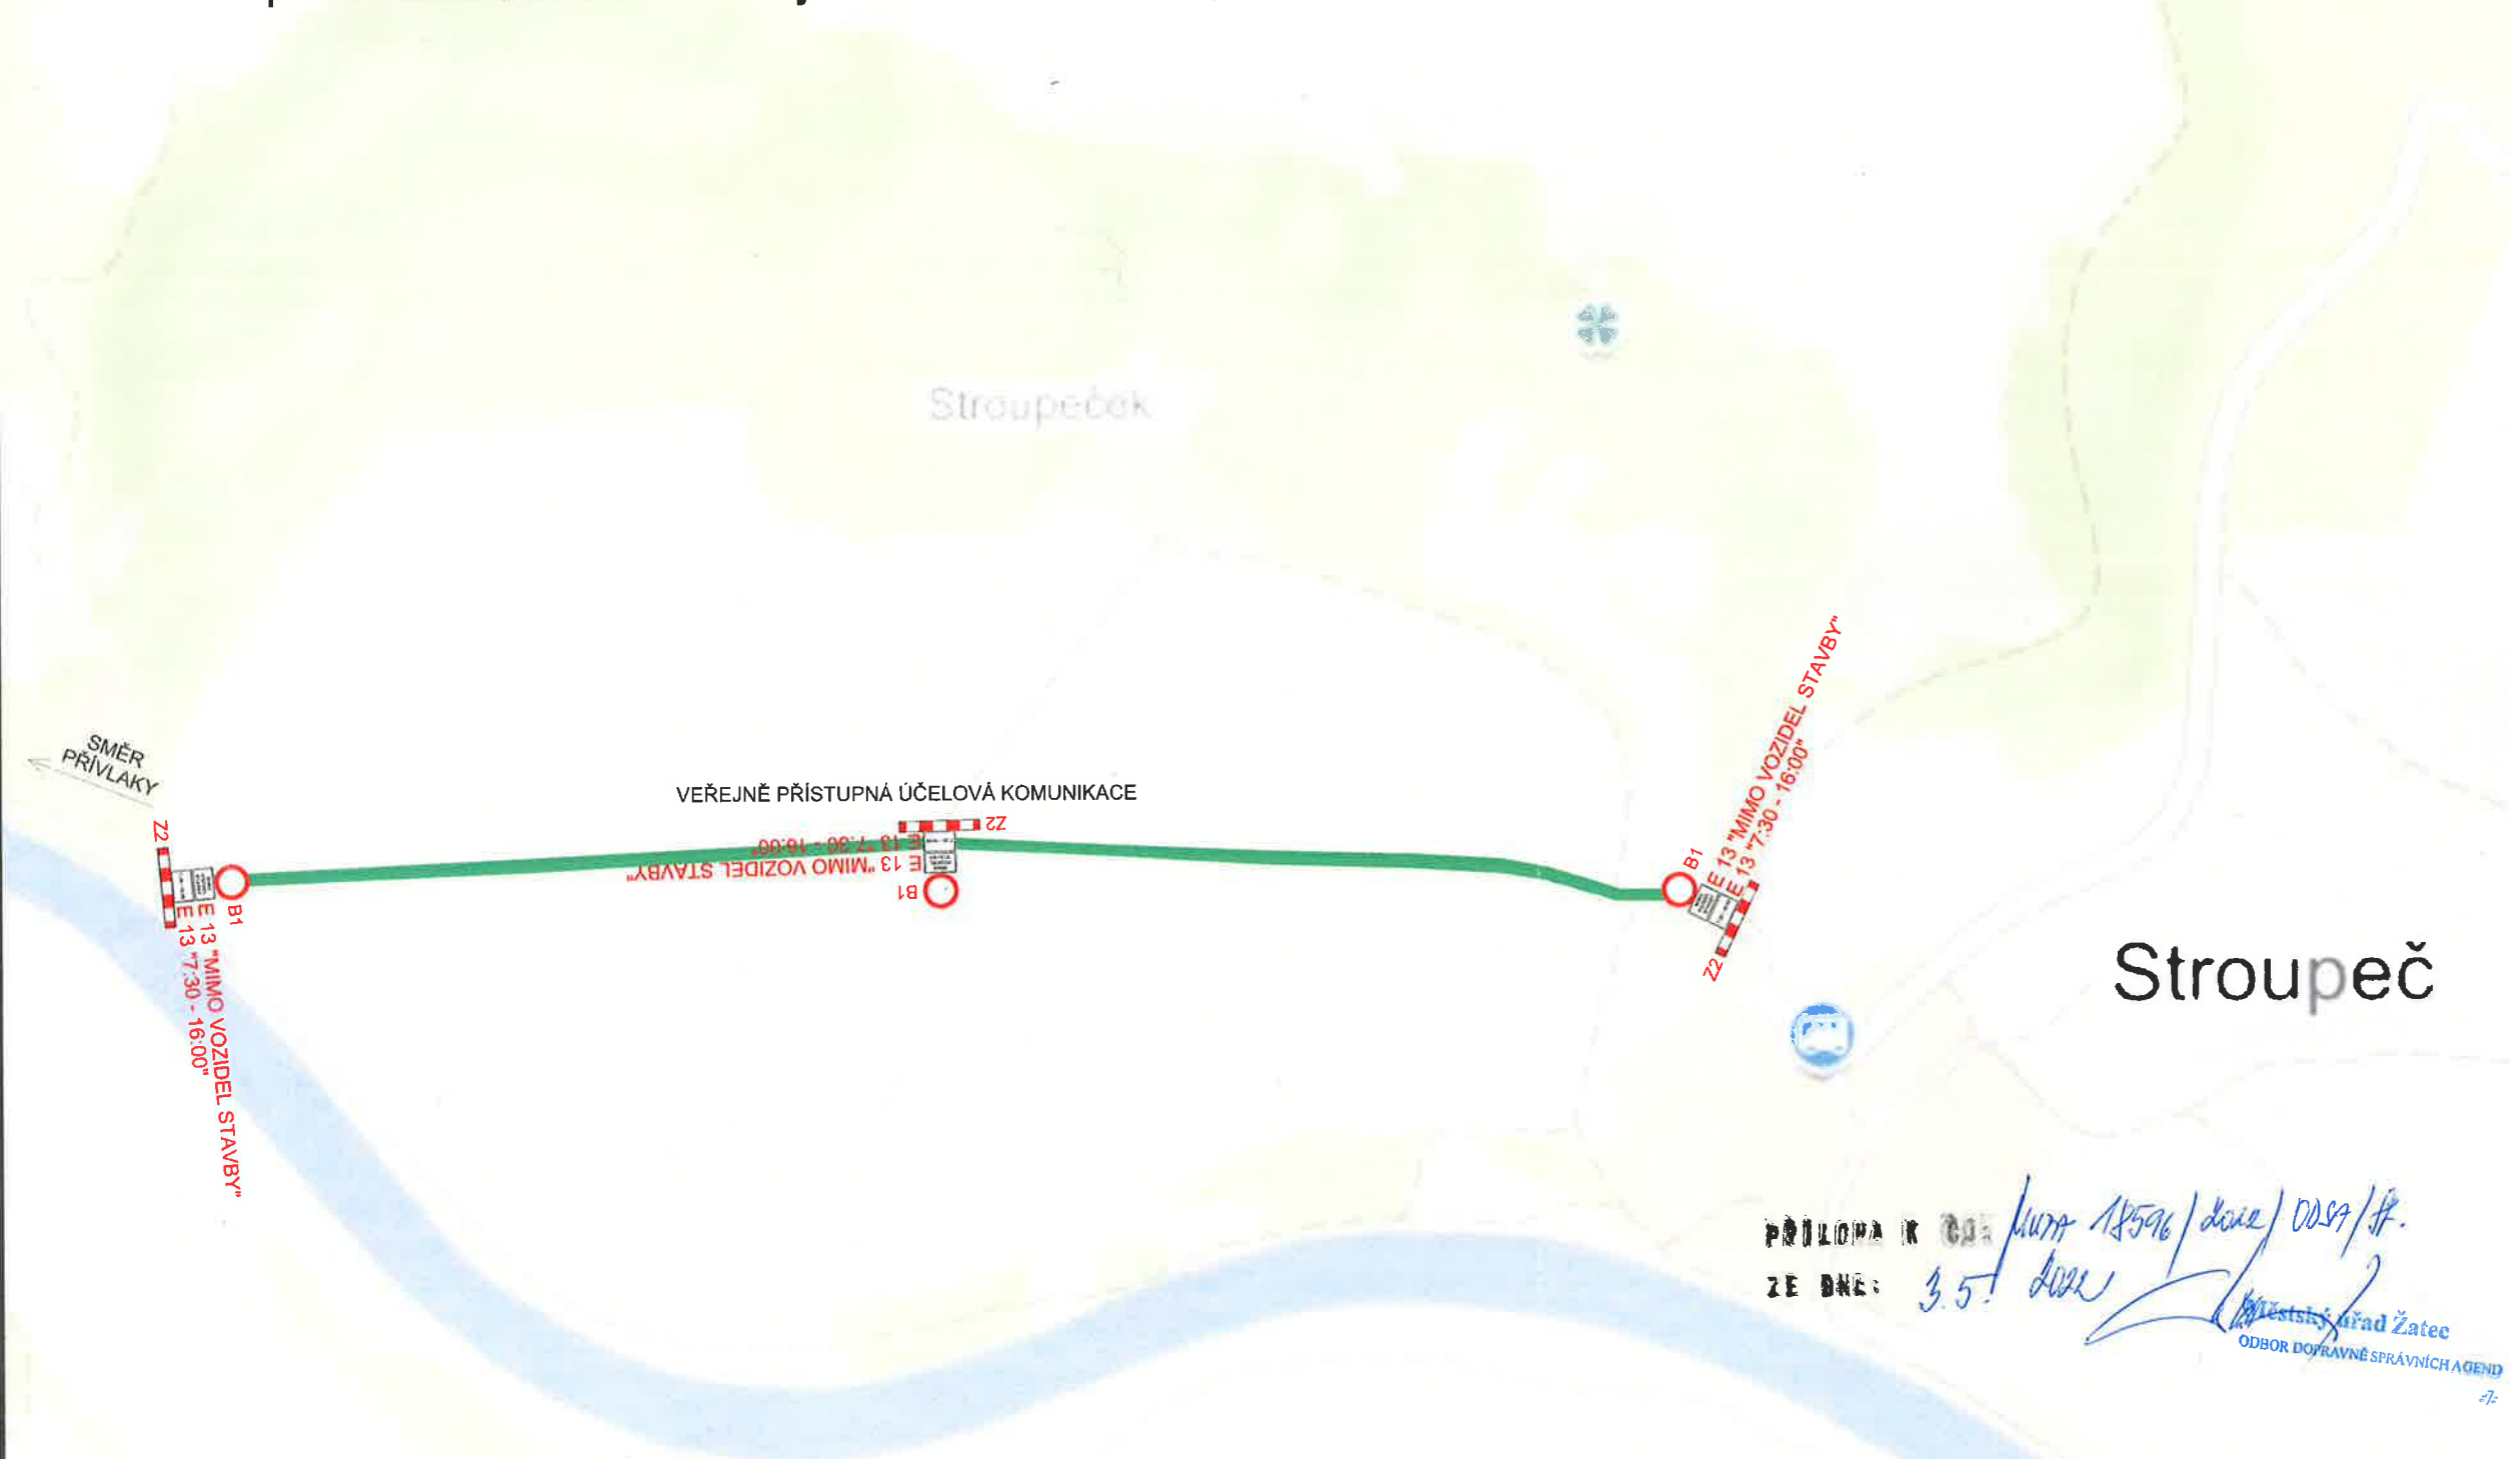

PŘÍLOHA K 001 / 12596 / dle / 009 / #.
ZE DNE: 3.5.2022
Městský úřad Žatec
ODBOR DOPRAVNĚ SPRÁVNÍCH AGEND

LEGENDA:

 VÝZNAČENÍ ZABORŮ

TERMÍN: 15.5.2022 – 30.6.2022

POZNÁMKY:
DOPRAVNĚ INŽENÝRSKÁ ŘEŠENÍ BYLA ZPRACOVÁNA
NA ZÁKLADĚ TP 66 A ZMĚNY TP 66, AKTUALIZACE 2012.

STUPEŇ PD:	K DOPRAVNÍMU ŘÍZENÍ
OBJEDNATEL / STAVEBNÍK:	DTS Vrbenský, a.s.
adresa:	Souš čp.7, 435 02 Most
email:	info@dts-as.cz
telefon:	478 005 111
IČ:	631 45 251
ZPRACOVATEL:	ALEŠ DVOŘÁK
místo podnikání:	Ostrov 2212, 438 01 Žatec
provozovna:	Masarykova 355, 438 01 Žatec
email:	ales.dvorak@projekty-zatec.cz
telefon:	774 492 007
IČ:	718 70 962
ZOD. PROJEKTANT:	ALEŠ DVOŘÁK
KRESLIL:	ALEŠ DVOŘÁK
KONTROLOVAL:	---
AUTORIZACE:	

DATUM:	04 / 2022
ROZMĚR:	420 x 297
FORMÁT:	2 x A4
MĚŘÍTKO:	---
NÁZEV PROJEKTU:	DIO "Stavební práce - nakládka a odvoz zeminy 17 05 04"
NÁZEV VÝKRESU:	SITUACE - PŘECHODNÉ DOPRAVNÍ ZNAČENÍ
ČÍSLO VÝKRESU:	2
ČÍSLO PARÉ:	