



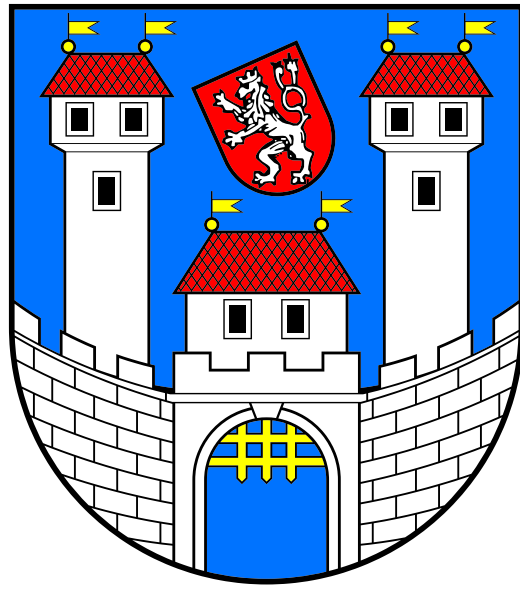

ZMĚNA Č. 14 ÚZEMNÍHO PLÁNU

ŽATEC

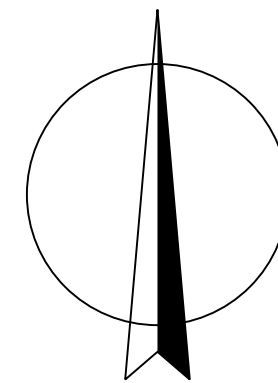

LEGENDA :

Hranice		
stav	návrh	
		hranice správního území
		katastrální hranice
		hranice zastavěného území dle platné ÚPD
		úseky hranice zastavěného území rušené Změnou č. 14 ÚP ke dni 1. 11. 2023
		úseky hranice zastavěného území nově vymezené Změnou č. 14 ÚP ke dni 1. 11. 2023
		hranice ploch změn


Plochy s rozdílným způsobem využití			
I.	II.	III.	
			bydlení kolektivní (BK)
			bydlení individuální (BI)
			bydlení vesnické (BV)
			občanské vybavení - sport (OS)
			veřejná prostranství (VP)
			veřejná prostranství - zeleň (VZ)
			smíšené obytné plochy - městské (SOM)
			dopravní infrastruktura - pozemní komunikace (DK)
			dopravní infrastruktura - parkoviště (DP) a dopravní infrastruktura - garáže (DG)
			smíšené výrobní plochy (SV)

Plochy dle významu: I. Stabilizované plochy
II. Zastavitelné plochy
III. Plochy přestavby

Veřejná infrastruktura		
stav	návrh	
		občanské vybavení - sport



M.: 1:10000

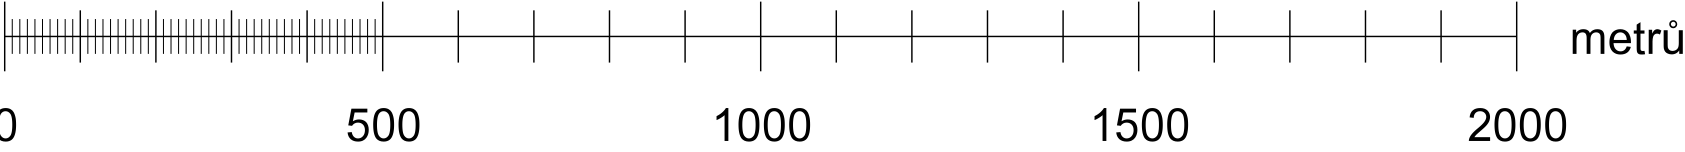

A2a. Hlavní výkres

ZÁZNAM O ÚČINNOSTI OPATŘENÍ OBECNÉ POVAHY - - ÚZEMNÍ PLÁNOVACÍ DOKUMENTACE	
Název ÚPD:	Změna č. 14 územního plánu Žatec
Orgán, který ÚPD vydal:	Zastupitelstvo města Žatec
Datum nabytí účinnosti:	
Jméno a příjmení, funkce a podpis oprávněné úřední osoby pořizovatele, otisk úředního razítka:	
Bc. Martina Opešková, úřad územního plánování	

KADLEC K.K. NUSLE, spol. s r.o. Chaberská 3, 182 00 Praha 8 Tel., fax : 284 680 740, 603 440 989 e-mail: posta@kadleckk.cz www.kadleckk.cz			
Projektant: Ing. arch. Daniela Binderová	Odborný projektant: Kateřina Benáková	Grafické zpracování: Kateřina Benáková	Číslo směry: 534/22
Pořizovatel: Městský úřad Žatec	Schvalovací orgán: Zastupitelstvo města Žatec	Datum: 11. 2023	Výkres č.: A2a.
Název výkresu: Hlavní výkres	Měřítko: 1 : 10000	Kopie č.:	