


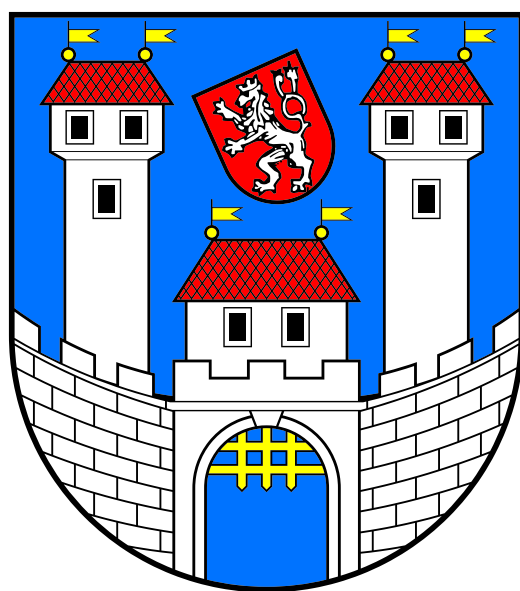

ZMĚNA Č. 14 ÚZEMNÍHO PLÁNU ŽATEC

LEGENDA :


Hranice		
stav	návrh	
		hranice správního území
		katastrální hranice
		hranice zastavěného území dle platné ÚPD
		úseky hranice zastavěného území rušené Změnou č. 14 ÚP ke dni 1. 11. 2023
		úseky hranice zastavěného území nově vymezené Změnou č. 14 ÚP ke dni 1. 11. 2023

Územní prvky		
I.	II.	III.
		plochy zástavby


Plochy dle významu: I. Stabilizované plochy
II. Zastavěné plochy
III. Plochy přestavby

Etapizace výstavby a změn v území - změny zařazení ploch

stav	návrh	
		1. etapa
		2. etapa
		3. etapa
		označení ploch

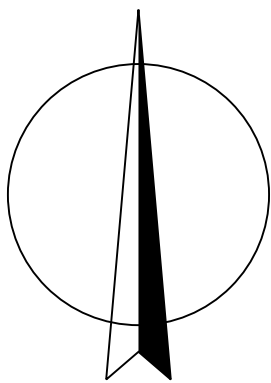

M.: 1:10000

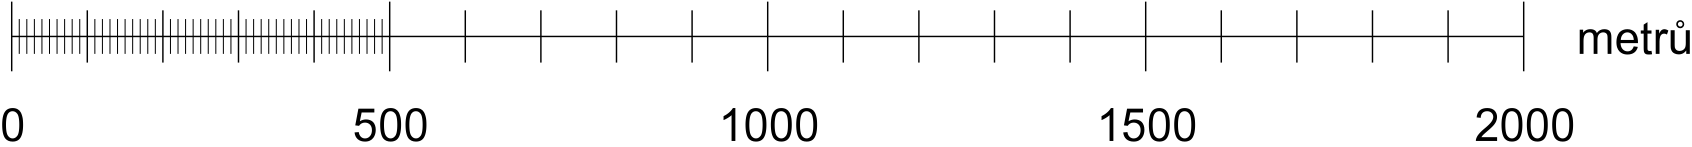

A4. Výkres pořadí změn v území (etapizace)

ZAZNAM O ÚČINNOSTI OPATŘENÍ OBECNÉ POVAHY - - ÚZEMNÍ PLÁNOVACÍ DOKUMENTACE	
Název ÚPD:	Změna č. 14 územního plánu Žatec
Orgán, který ÚPD vydal:	Zastupitelstvo města Žatec
Datum nabytí účinnosti:	
Jméno a příjmení, funkce a podpis oprávněné úřední osoby pořizovatele, otisk úředního razítka:	
Bc. Martina Opešková, úřad územního plánování	

KADLEC K.K. NUSLE, spol. s r.o. Chaberská 3, 182 00 Praha 8 Tel., fax : 284 680 740, 603 440 989 e-mail: posta@kadleck.cz www.kadleck.cz			
Projekční: Ing. arch. Daniela Binderová	Odborný projektant: Kateřina Benáková	Číslo směry: 534/22	
Pořizovatel: Městský úřad Žatec	Schvalovací orgán: Zastupitelstvo města Žatec	Datum: 11. 2023	Výkres č.: A4.
Název výkresu: Výkres pořadí změn v území (etapizace)		Měřítko: 1 : 10000	Kopie č.: 1