


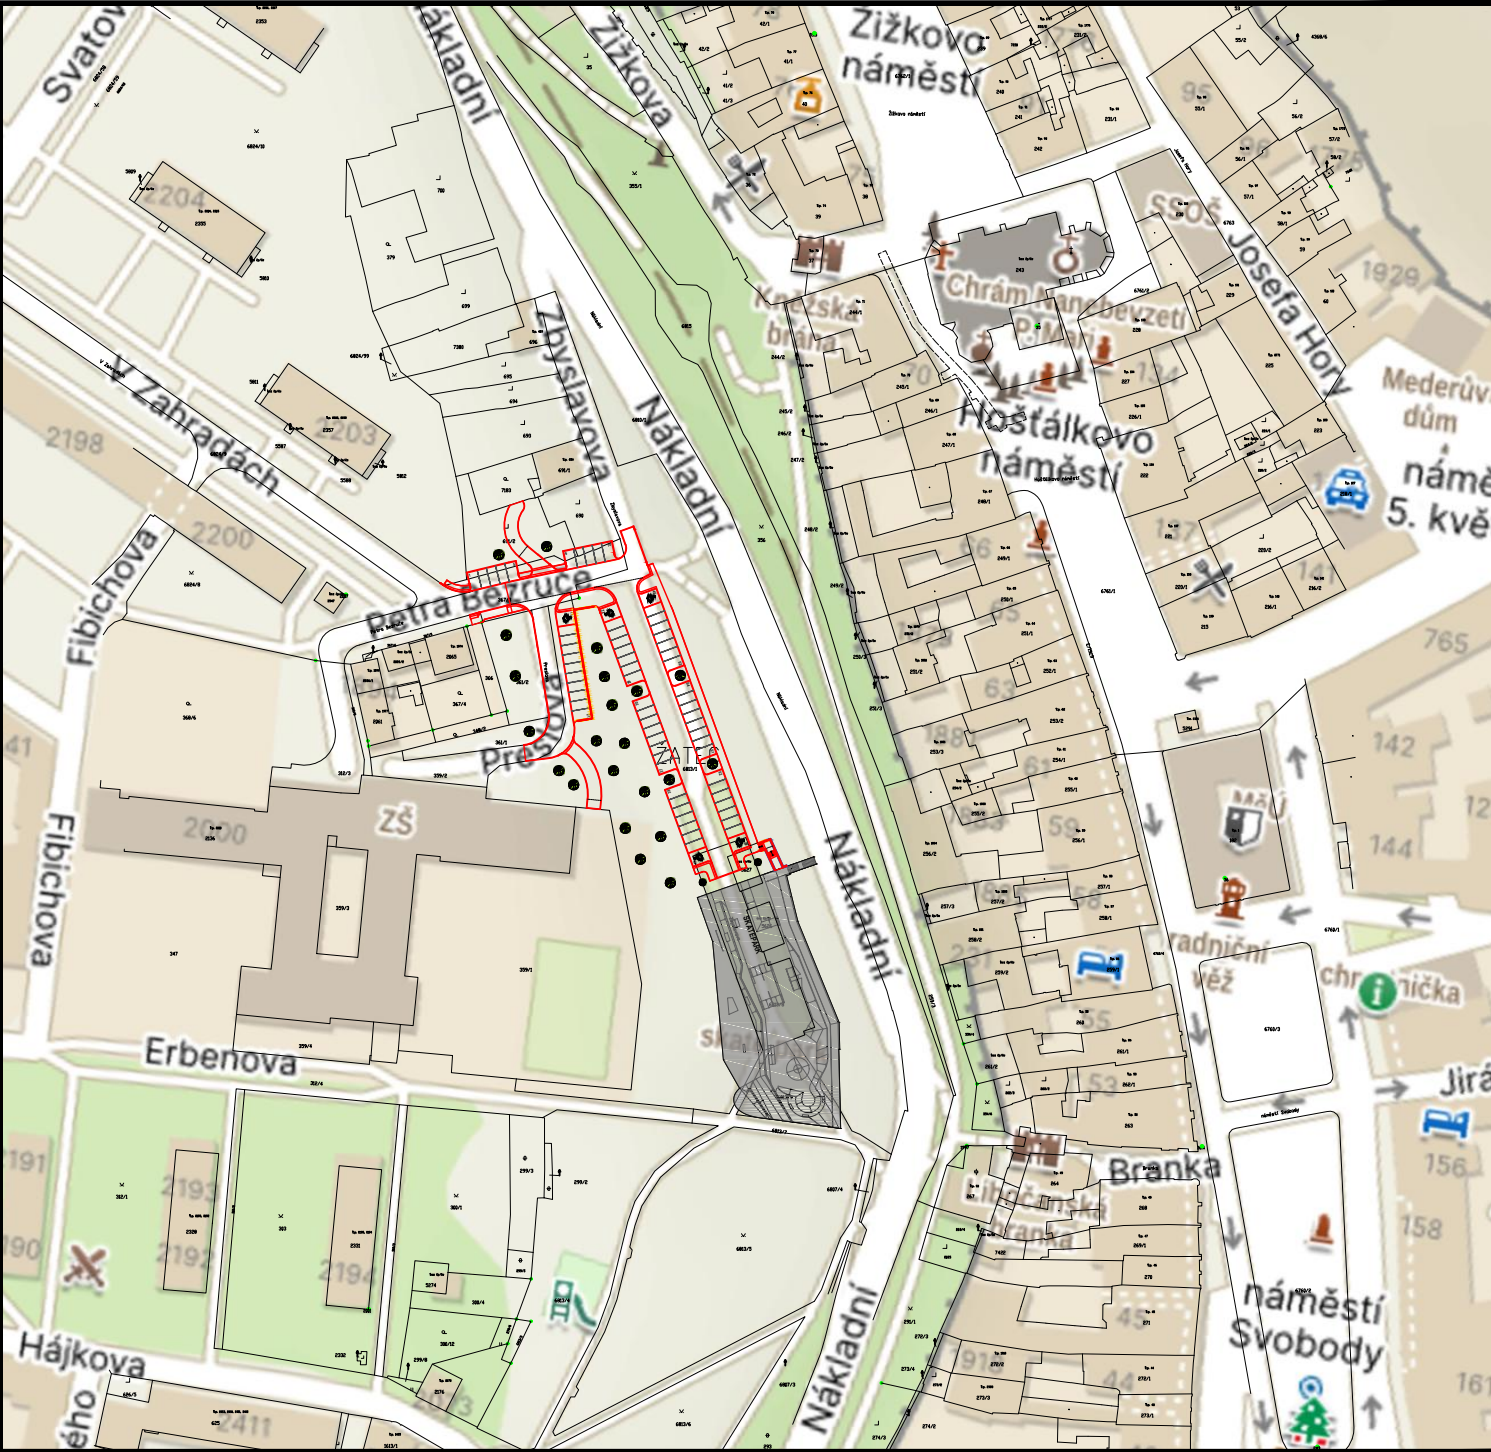

SITUACE ŠIRŠÍCH VZTAHŮ M 1:2000
ÚZEMNÍ STUDIE - PARKOVÁNÍ POD UL. NÁKLADNÍ V ŽATCI

Masarykova 355, 438 01 Žatec, web: www.projekty-zatec.cz , e-mail: michal.cizek@projekty-zatec.cz , mobil: +420 774 966 904, IČ: 651 09 911, DIČ: CZ7706192747			
stupeň dokumentace:		ÚZEMNÍ STUDIE	
zodp. projektant:		ING. ARCH. VÁCLAV RUSNÁK	
vypracoval:		MICHAL ČÍŽEK	
investor:		MĚSTO ŽATEC	
název projektu:		ÚZEMNÍ STUDIE - PARKOVÁNÍ POD UL. NÁKLADNÍ V ŽATCI	
místo stavby:		k.ú. Žatec	
stavební objekt:		C. SITUACE STAVBY	
předmět výkresu:		SITUACE ŠIRŠÍCH VZTAHŮ	
formát:		2 x A4	
datum:		01/2024	
měřítko:		1 : 2000	
č.výkresu:		C.1	
č.paré:			