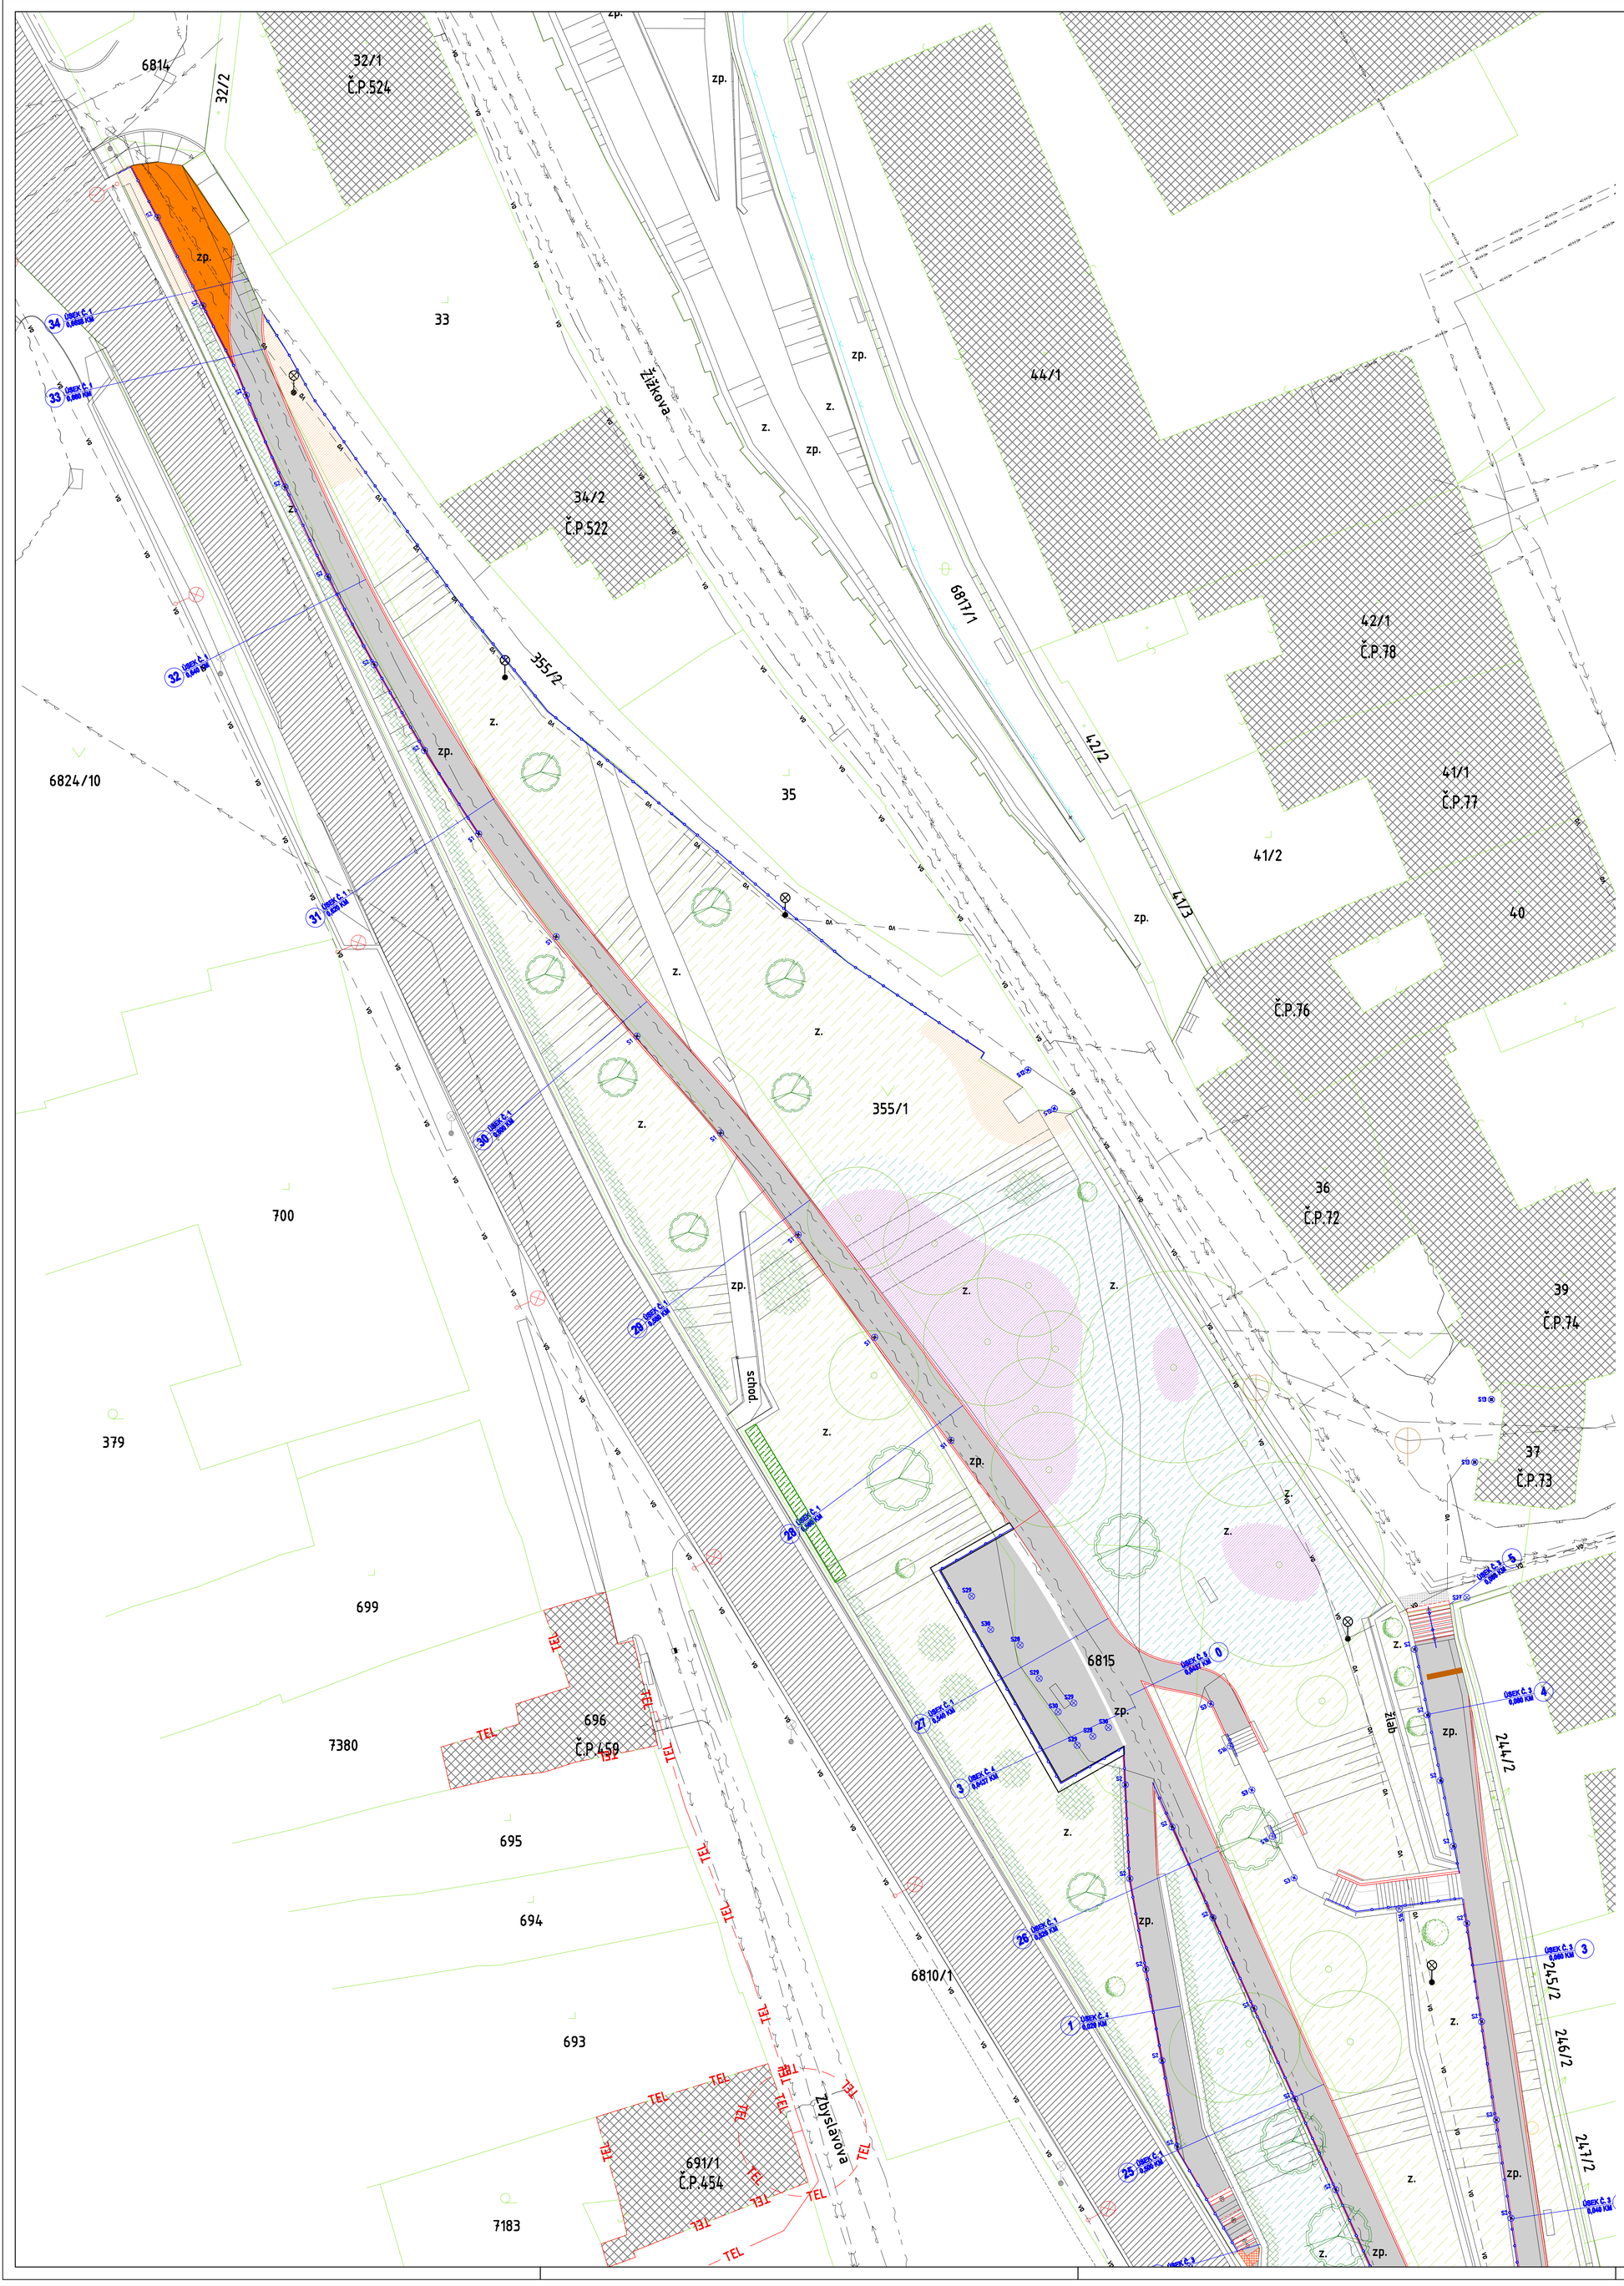

POZNÁMKA:

- CELÁ DOTČENÁ LOKALITA SE NACHÁZÍ V PAMÁTKOVĚ CHRÁNĚNÉM ÚZEMÍ A PRO BĚŽNOU STAVEBNÍ TECHNIKU JE OBTÍŽNĚ PŘÍSTUPNÁ. ROZPOČTOVĚ MUSÍ BÝT UVAŽOVÁNO SE SPECIFICKÝM PŘESUNEM HMOT A POUŽITÍ MALÝCH NÁKLADNÍCH VOZIDEL TYPU MULTICAR, KOLOVÝ NEBO PÁSOVÝ MALÝ DEMPER, APOD. JE NUTNÉ TAKÉ UVAŽOVAT S NÁSOBNÝM RUČNÍM PŘESUNEM OPROTI BĚŽNÉ SITUACI NA STAVBÁCH. V LOKALITĚ JE OMEZENÁ I PLOCHA PRO DEPONII MATERIÁLU.
- VÝŠKOVÉ ŘEŠENÍ KOMUNIKACÍ MUSÍ RESPEKTOVAT STÁVAJÍCÍ VÝŠKOVÉ POMĚRY A VJEZDY, ÚROVEŇ NOVÝCH KOMUNIKACÍ BUDE V RÁMCI STAVBY PŘIZPŮSOBENA TĚMTO OBJEKTŮM
- PŘED ZAHÁJENÍM STAVEBNÍCH PRACÍ BUDOU VYTYČENY VEŠKERÉ INŽENÝRSKÉ SÍTĚ PŘÍMO NA STAVENIŠTI
- PŘÍPADNÉ ZMĚNY PŘI REALIZACI STAVBY, OPROTI TÉTO PD, BUDOU KONZULTOVÁNY S PROJEKTANTEM PŘÍPADNĚ S INVESTOREM A BUDOU POTVRZENY ZÁPISEM DO STAVEBNÍHO DENÍKU A PODPISY ZÚČASTNĚNÝCH STRAN
- SKLADBY KONSTRUKCÍ TVOŘENY DLE TP 170

LEGENDA – STÁVAJÍCÍ INŽ. SÍTĚ

- VODOVODNÍ ŘÁD – SČVK
- KANALIZACE SPLAŠKOVÁ – SČVK
- PODZEMNÍ VEDENÍ PLYNOVODU NTL/STL/VTL – GASNET
- PODZEMNÍ ELEKTRICKÉ VEDENÍ NN DO 1 kV – ČEZ
- PODZEMNÍ ELEKTRICKÉ VEDENÍ VN DO 35 kV – ČEZ
- PODZEMNÍ KABELOVÉ VEDENÍ – CETIN
- VO – PODZEMNÍ VEDENÍ VEŘEJNÉHO OSVĚTLENÍ – OBEC
- TEL – KABELOVÁ TRASA – T-MOBILE
- TEL – KABELOVÁ TRASA – VODAFONE
- PODZEMNÍ VEDENÍ HORKOVODU – ŽT a.s.

LEGENDA:

- **STÁVAJÍCÍ POVRCH ASFALTOVÉ KOMUNIKACE**
- **STÁVAJÍCÍ BUDOVY**
- **NOVÝ POVRCH ASFALTOVÉ KOMUNIKACE – SKLADBA A**
- **PŘESKLÁDÁNÍ STÁVAJÍCÍ BETONOVÉ NEBO KAMENNÉ DLAŽBY, VČETNĚ NOVÝCH KONSTRUKČNÍCH VRSTEV**
- **NOVÝ POVRCH CHODNÍKŮ Z KAM. DLAŽBY, ŽULOVÉ ODSEKY, ODSTÍN SVĚTLE ŠEDÝ – SKLADBA CH**
- **NOVÝ POVRCH KOMUNIKACE Z KAM. DLAŽBY, ŽULOVÉ KOSTKY 120/120 mm, ODSTÍN SVĚTLE ŠEDÝ**
  SKLADBA VJ
- **NOVÝ POVRCH CHODNÍKŮ Z KAM. DLAŽBY, ŽULOVÉ DESKY 200-600x300 mm SE ŠTÍPANÝMI HRANAMI, tl. 80 mm ODSTÍN ŽLUTÝ – SKLADBA K**
- **NOVÝ POVRCH KOMUNIKACE Z KAM. VALOUNŮ, tl. 80 mm, ODSTÍN KOMBINACE SVĚTLE A TMAVĚ HNĚDÉ – SKLADBA K**
- VAROVNÉ PÁSY Z BET.SKL.DLAŽBY 100/200 TL. 60 mm – RELIÉFNÍ POVRCH – BARVA ČERVENÁ
- **VAROVNÉ PÁSY Z KAM. DLAŽBY 60/60 TL. 60 mm – RELIÉFNÍ POVRCH – BARVA ČERVENÁ**
- KONSTRUKCE Z DUBOVÉHO MASIVU
- NOVÉ KAMENNÉ OBRUBY Š.120, v.200 mm, ŘEZANÉ A ŠTÍPANÉ, DO BET. LOŽE S OPĚROU – VIZ TECHNICKÁ ZPRÁVA
- **HRANICE POZEMKŮ**
- HRANY GEODETICKÉHO ZAMĚŘENÍ
- **NOVÉ OCEL. ZÁBRADLÍ, v.900 mm**
- STÁVAJÍCÍ SLOUP VO
- **NOVÉ LAVIČKY, DUBOVÉ TESANÉ TRÁMY**
- **NOVÉ CORTENOVÉ PRVKY**
- Sx – ODKAZ NA KONKRÉTNÍ TYP SVÍTIDLA

LEGENDA STÁVAJÍCÍCH VEGETAČNÍCH PRVKŮ:

- **LISTNATÝ STROM**
- JEHLIČNATÝ STROM
- SOLITERNÍ KEŘ
- SKUPINA KEŘŮ

LEGENDA NAVRHOVANÝCH VEGETAČNÍCH PRVKŮ:

- TRÁVNÍK PARKOVÝ – INTENZIVNÍ SEČ
- TRAVINOBYLINNÁ SMĚS – SEČ 2X A VÍCE/ROK – HYDROOSEV
- STROM LISTNATÝ
- SOLITERNÍ KEŘ
- ŽIVÝ PLOT
- ZÁHONY S TRVALKAMI – SLUNCE
- ZÁHONY S TRVALKAMI – STÍN
- OBRUBA ZÁHONU – KOVOVÁ PÁSOVINA

DESIGNPROJEKT

tel.: 732 912 301 | Ing. BŘETISLAV SEDLÁČEK | IČO: 08210121
b.sedlacek@designprojekt.cz | Adolfa Heyduka 1114, 438 01 ŽATEC | www.designprojekt.cz

ZAKÁZKA: **HRADBY V ŽATCI – I. ETAPA**

MÍSTO AKCE: k.ú. ŽATEC

INVESTOR: MĚSTO ŽATEC, NÁM. SVOBODY 1, 438 01 ŽATEC

VÝKRES: **KOORDINAČNÍ SITUACE "C"**

ARCH. ČÍSLO: 250821

ČÍSLO VÝKRESU: C.06

ZODP. PROJEKTANT:	Ing. BŘETISLAV SEDLÁČEK	MĚŘÍTKO:	1 : 200
VYPRACOVAL:	DANIEL NOCIAR	POTISKŮ:	12 x A4
KRESLIL:	DANIEL NOCIAR	DATUM:	10/2021
KONTROLOVAL:	DANIEL NOCIAR	STUPEŇ PD:	DSP