Přehled výměny obrub-levá strana komunikace

Č.	Lokalita	Délka výměny	Poznámka
01	Přechod pro chodce v ZÚ	5m	Úprava varovných prvků
02	S1-S2	33m	
03	S2-S3	33m	
04	S3-S4	31m	
05	S4-S5	32m	
06	S5	7m	
07a	Přechod pro chodce v km0,250	5m	Úprava varovných prvků, odstranění stáv. beton. ploch
07b	Přechod pro chodce v km0,326	5m	Úprava varovných prvků
08	S7	4+5m	
09	S8	4+5m	
10	S9	4+5m	

Přehled výměny obrub-pravá strana komunikace

Č.	Lokalita	Délka výměny	Poznámka
01	Přechod pro chodce v ZÚ	5m	Úprava varovných prvků
11	S10-S11	39m	
12	S11-S12	64m	úprava stáv. chodníku š.04m v dl.34m
07a	Přechod pro chodce v km0,250	5m	Úprava varovných prvků
07b	Přechod pro chodce v km0,326	25m	Úprava varovných prvků, výměna dlažby
13	S13-KÚ	94m	úprava stáv. chodníku š.04m v dl.94m

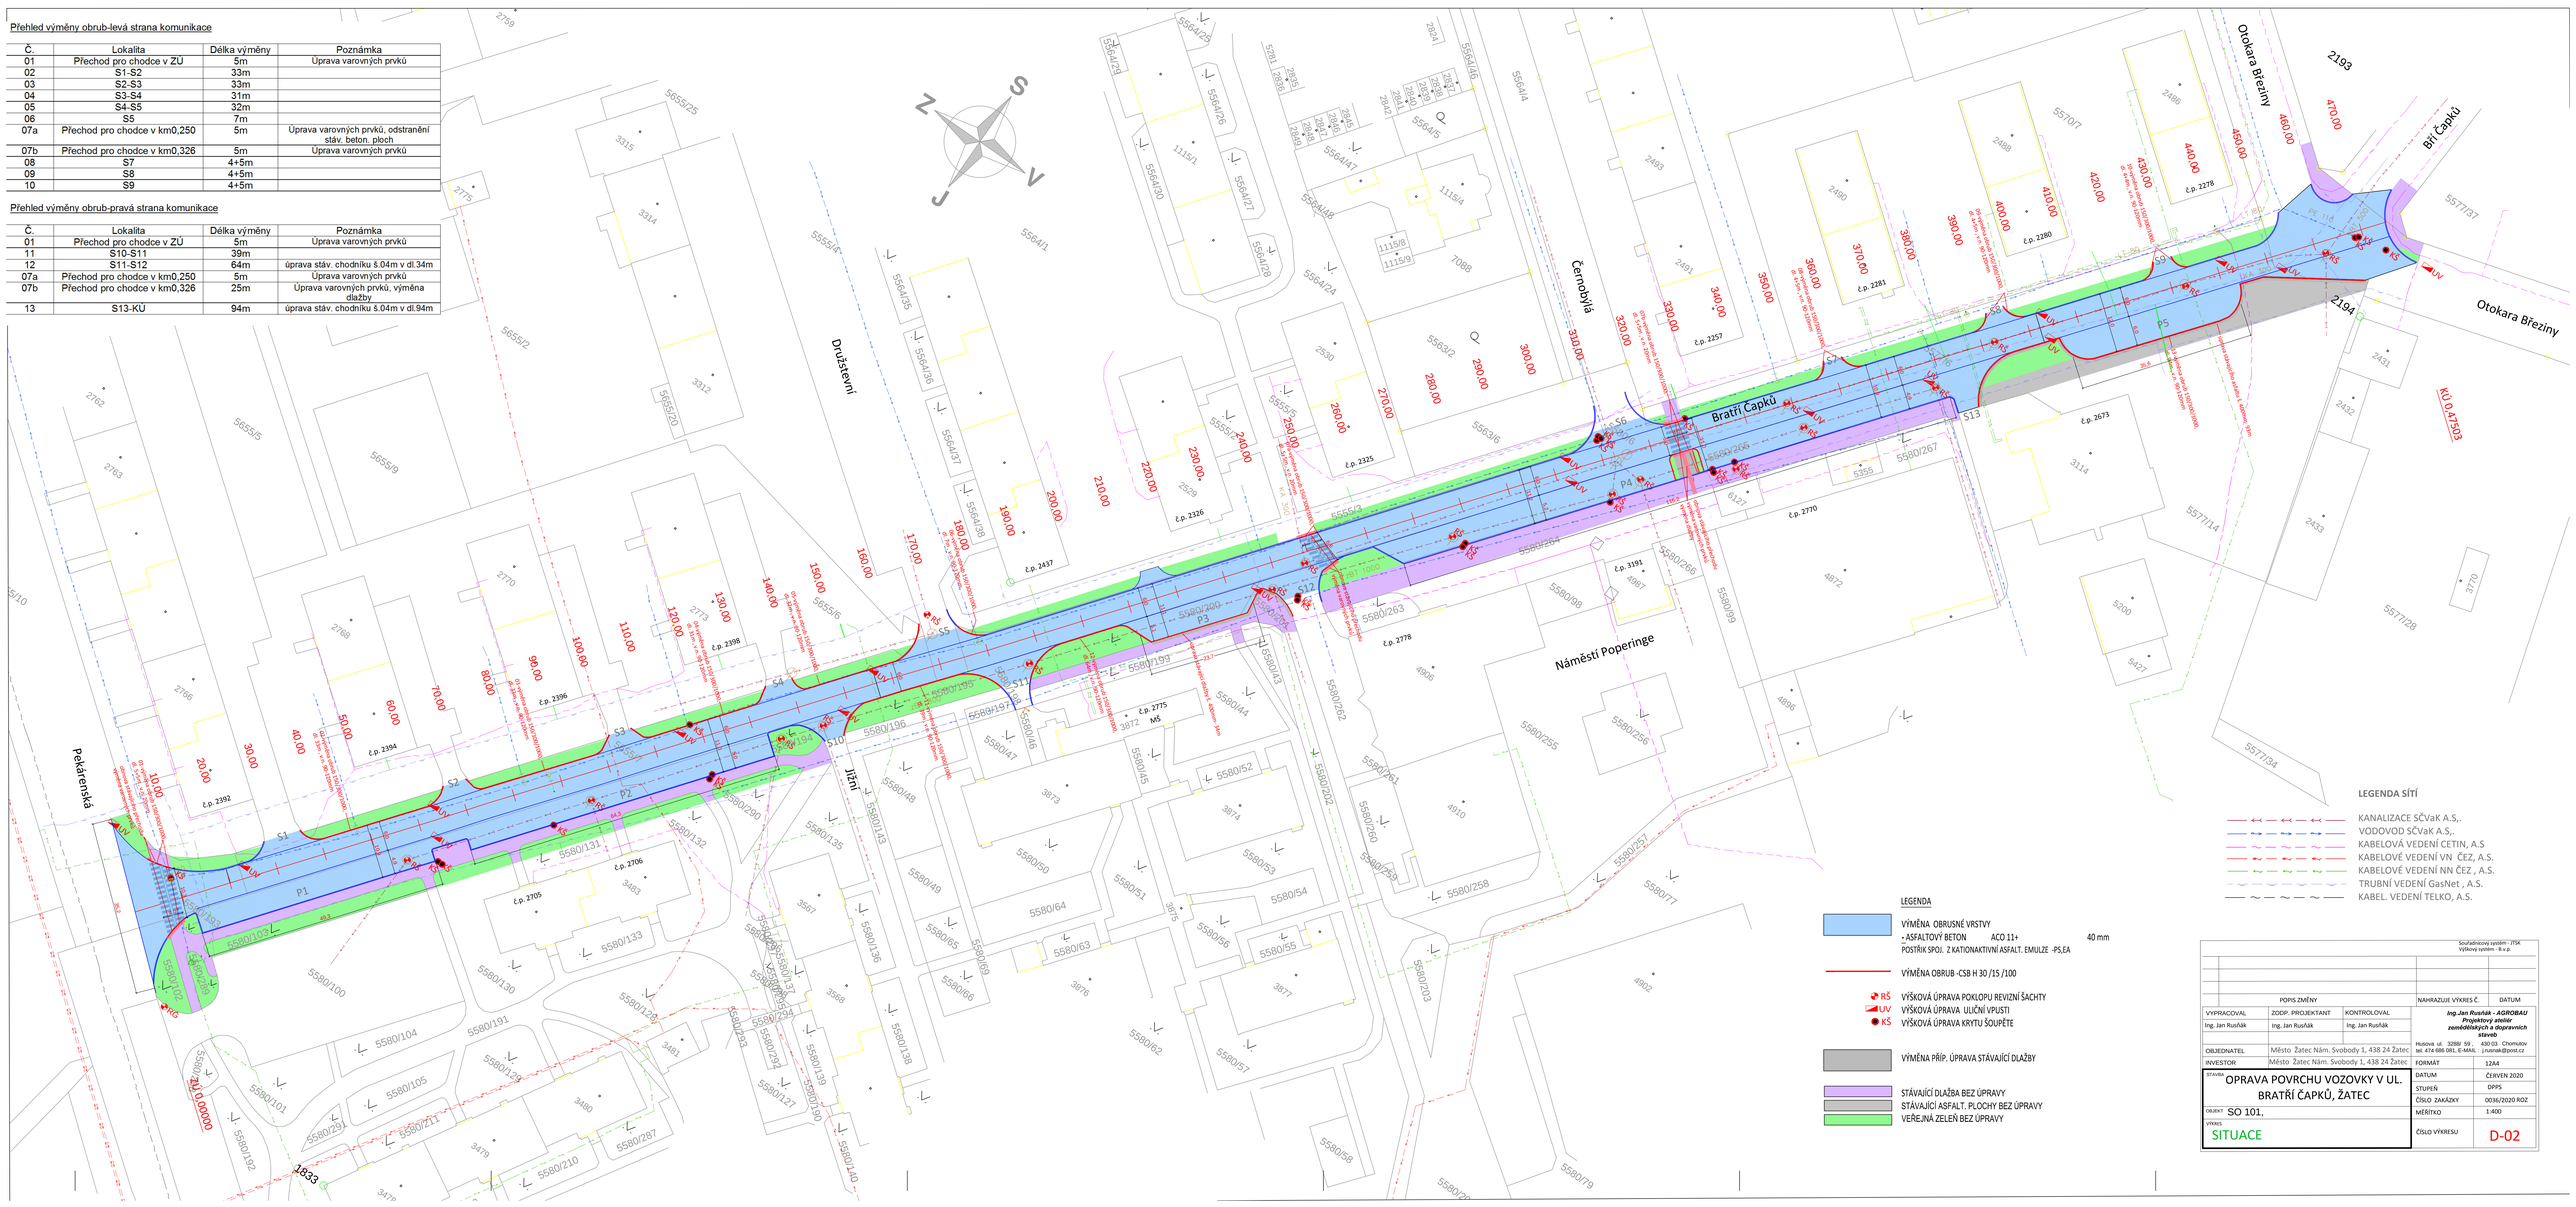

LEGENDA SÍTÍ

- KANALIZACE SČVaK A.S,.
- VODOVOD SČVaK A.S,.
- KABELOVÁ VEDENÍ CETIN, A.S
- KABELOVÉ VEDENÍ VN ČEZ, A.S.
- KABELOVÉ VEDENÍ NN ČEZ , A.S.
- TRUBNÍ VEDENÍ GasNet , A.S.
- KABEL. VEDENÍ TELKO, A.S.

LEGENDA

- VÝMĚNA OBRUSNÉ VRSTVY - ASFALTOVÝ BETON ACO 11+ 40 mm; POSTŘIK SPOJ. Z KATIONAKTIVNÍ ASFALT. EMULZE -PS,EA
- VÝMĚNA OBRUB -CSB H 30 /15 /100
- RŠ VÝŠKOVÁ ÚPRAVA POKLOPU REVIZNÍ ŠACHTY
- UV VÝŠKOVÁ ÚPRAVA ULIČNÍ VPUSTI
- KŠ VÝŠKOVÁ ÚPRAVA KRYTU ŠOUPĚTE
- VÝMĚNA PŘÍP. ÚPRAVA STÁVAJÍCÍ DLAŽBY
- STÁVAJÍCÍ DLAŽBA BEZ ÚPRAVY
- STÁVAJÍCÍ ASFALT. PLOCHY BEZ ÚPRAVY
- VEŘEJNÁ ZELEŇ BEZ ÚPRAVY

Současnicový systém : JTSK
Výškový systém : B.n.p.

POPIS ZMĚNY		NAHRAZUJE VÝKRES Č.	DATUM

VYPRACOVAL	ZODP. PROJEKTANT	KONTROLOVAL
Ing. Jan Rusňák	Ing. Jan Rusňák	Ing. Jan Rusňák

Ing.Jan Rusňák - AGROBAU
Projektový ateliér zemědělských a dopravních staveb
Husova ul. 328II/ 59 , 430 03 Chomutov
tel. 474 686 081, E-MAIL : jrusnak@post.cz

OBJEDNATEL	Město Žatec Nám. Svobody 1, 438 24 Žatec
INVESTOR	Město Žatec Nám. Svobody 1, 438 24 Žatec
STAVBA	OPRAVA POVRCHU VOZOVKY V UL. BRATŘÍ ČAPKŮ, ŽATEC
OBJEKT	SO 101.
VÝKRES	SITUACE

FORMÁT	1ZA4
DATUM	ČERVEN 2020
STUPEŇ	DPPS
ČÍSLO ZAKÁZKY	0036/2020 ROZ
MĚŘÍTKO	1:400
ČÍSLO VÝKRESU	D-02