


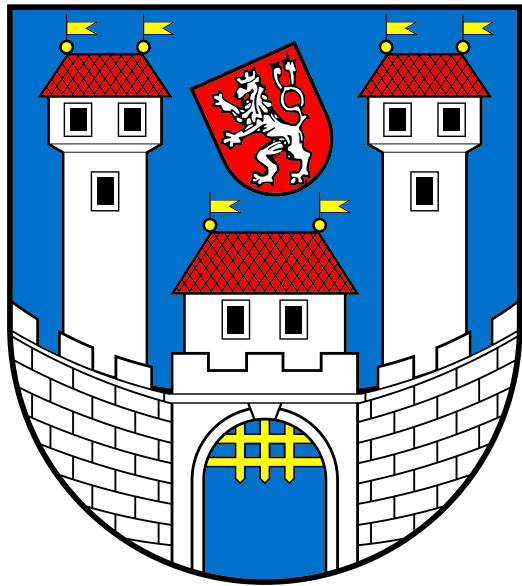

ZMĚNA Č. 16 ÚZEMNÍHO PLÁNU ŽATEC




LEGENDA :


Hranice

stav

návrh

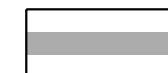

hranice řešeného území

 

katastrální hranice

Územní prvky

stav

návrh





vodní plochy a toky

Zásobování pitnou vodou


stav

návrh

rušený návrh

 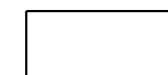

rozvody pitné vody

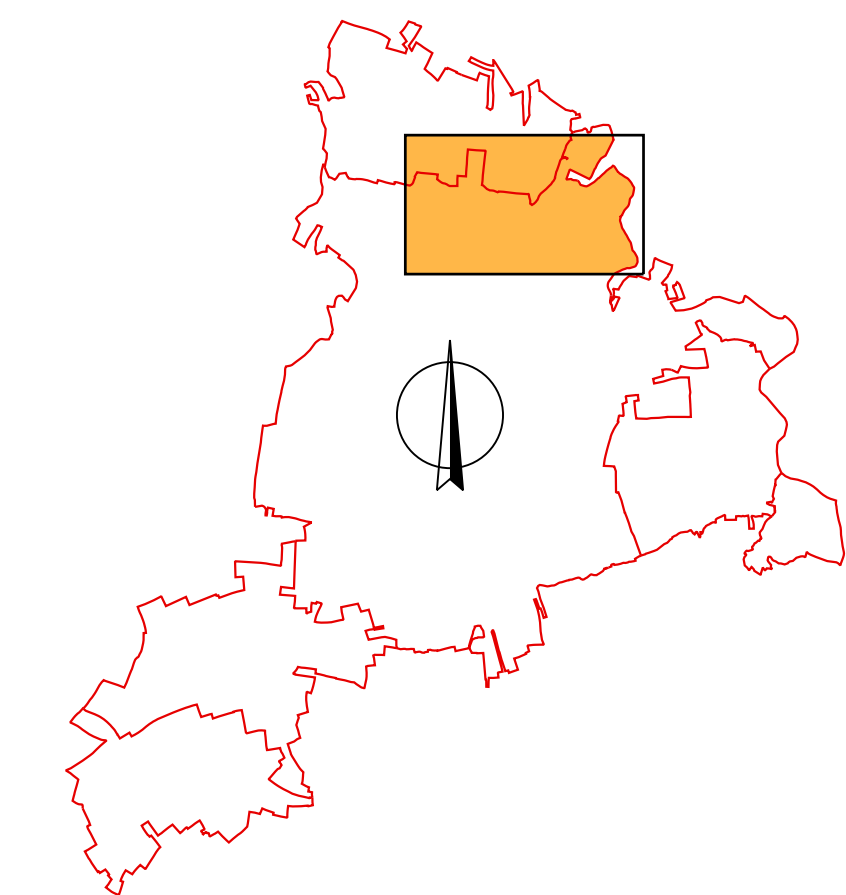

A6a. ZÁSOBOVÁNÍ PITNOU VODOU

ZÁZNAM O ÚČINNOSTI OPATŘENÍ OBCENÉ POVAHY - - ÚZEMNĚ PLÁNOVACÍ DOKUMENTACE

Název ÚPD:	Změna č. 16 územního plánu Žatec
Správní orgán, který ÚPD vydal:	Zastupitelstvo města Žatec
Datum nabytí účinnosti:	
Jméno a příjmení, funkce a podpis oprávněné úřední osoby pořizovatele, otisk úředního razítka:	Bc. Martina Oppelová, úřad územního plánování

KADLEC K.K. NUSLE, spol. s r.o.

Chaberská 3, 182 00 Praha 8 Tel., fax : 284 680 740, 603 440 989 e-mail: posta@kadleckk.cz www.kadleckk.cz

Projektant: Ing. arch. Daniela Binderová		Odborný projektant:	Grafické zpracování: Kateřina Benáková		
Pořizovatel: Městský úřad Žatec		Schvalovací orgán: Zastupitelstvo města Žatec		Číslo smlouvy: 538/22	
Akce: ZMĚNA Č. 16 ÚZEMNÍHO PLÁNU ŽATEC				Datum: 04. 2025	Výkres č.: A6a.
Název výkresu: ZÁSOBOVÁNÍ PITNOU VODOU				Měřítko: 1 : 10000	Kopie č.: