



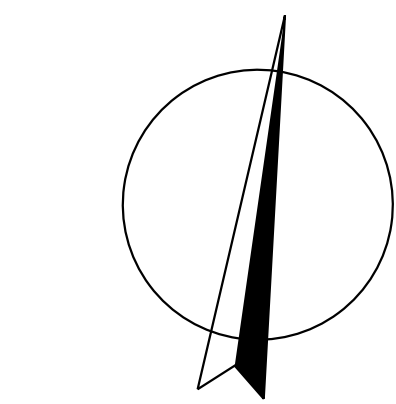

A2/2. Hlavní výkres (2. díl)

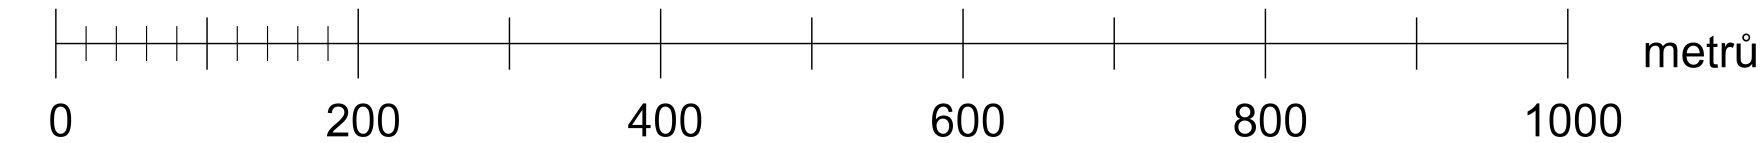

LEGENDA :

Hranice

hranice řešeného území

katastrální hranice

hranice zastavěného území ke dni 12. 10. 2025

zastavěné plochy

plochy transformací

plochy změn v krajině

Plochy s rozdílným způsobem využití (RVZ)

stabilizované	návrh	rozdíl	
			hranice ploch s rozdílným způsobem využití
Bv	Bv	B	bydlení venkovské (BV)
BH			bydlení hromadné (BH)
RU		R	rekreace všeobecná (RU)
OV	OV		občanské vybavení veřejné (OV)
OS	OS		občanské vybavení - sport (OS)
OH			občanské vybavení - hřbitovy (OH)
PU	PU		veřejná prostranství všeobecná (PU)
ZP	ZP		zeleň parková a parkové úpraveny (ZP)
ZZ			zeleň zahradní a sadová (ZZ)
ZO	ZO		zeleň ochranná a izolační (ZO)
SV	SV		smíšené obytné venkovské (SV)
DS			doprava silniční (DS)
TU			technická infrastruktura všeobecná (TU)
VZ			výroba zemědělská a lesnická (VZ)
VE			výroba energie z obnovitelných zdrojů (VE)
			smíšené výrobní všeobecné (TU)
WT	WT		vodní a vodních toků (WT)
AU			zemědělské všeobecné (AU)
LU			lesní všeobecné (LU)
NU	NU		přírodní všeobecné (NU)
MU			smíšené krajinné všeobecné (MU)
XX			specifické jiné (XX)

Veřejná infrastruktura

stav	návrh	
		cyklotrasy
		vodovod
		traťstanice

Ochrana kulturních hodnot

stav	návrh	
		architektonické hodnoty

Koridory

stav	návrh	
		koridor technické infrastruktury

Územní systém ekologické stability a změny v krajině

funkční	k zajištění	
		nadregionální biokoridor (NRBK)
		regionální biocentrum (RBC)
		lokální biocentrum (LBC)
		lokální biokoridor (LBK)

Doplnění katastrální mapy


stav	návrh	
		objekty doplněné do mapy KN

ŽÁZNAM O ÚČINNOSTI OPATŘENÍ OBCENÉ POVAHY - ÚZEMNÍ PLÁNOVACÍ DOKUMENTACE

Název ÚPD:	Změna č. 1 územního plánu Tuchačovice
Správní orgán, který ÚPD vydal:	Zastupitelstvo obce Tuchačovice
Datum nabytí účinnosti:	
Jméno a příjmení, funkce a podpis odpovědné osoby (osoby pořizovatele, osoba učenímto razítkem):	

Bc. Martina Opatková
 úřad územního plánování

Obsah výkresu I2. dosud platného ÚP je nahrazen výkresem A2. Změny č. 1 ÚP

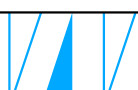KADLEC K.K. NUSLE, spol. s r.o.					
Chudobská 3, 152 00 Praha 8 Telefon: 234 44 00, 234 440 989 e-mail: posta@kadlec.cz www.kadlec.cz					
Ing. arch. Daniela Brodová <i>obecná jednání</i>		Státní úřad			
Ing. arch. Daniela Brodová <i>Státní úřad</i>		Státní úřad			
Podpisová	Městský úřad Žatec	Schvázené	Zastupitelstvo obce Turochovice	Ověřeno	545/23
Akce	ZMĚNA Č. 1 ÚZEMNÍHO PLÁNU TUROCHOVICE			Datum:	Výtisk:
				10. 2025	A2/2.
Hlavní výkres:	Hlavní výkres (2. díl)			Měřítko:	Kopie z:
				1 : 5000	

