


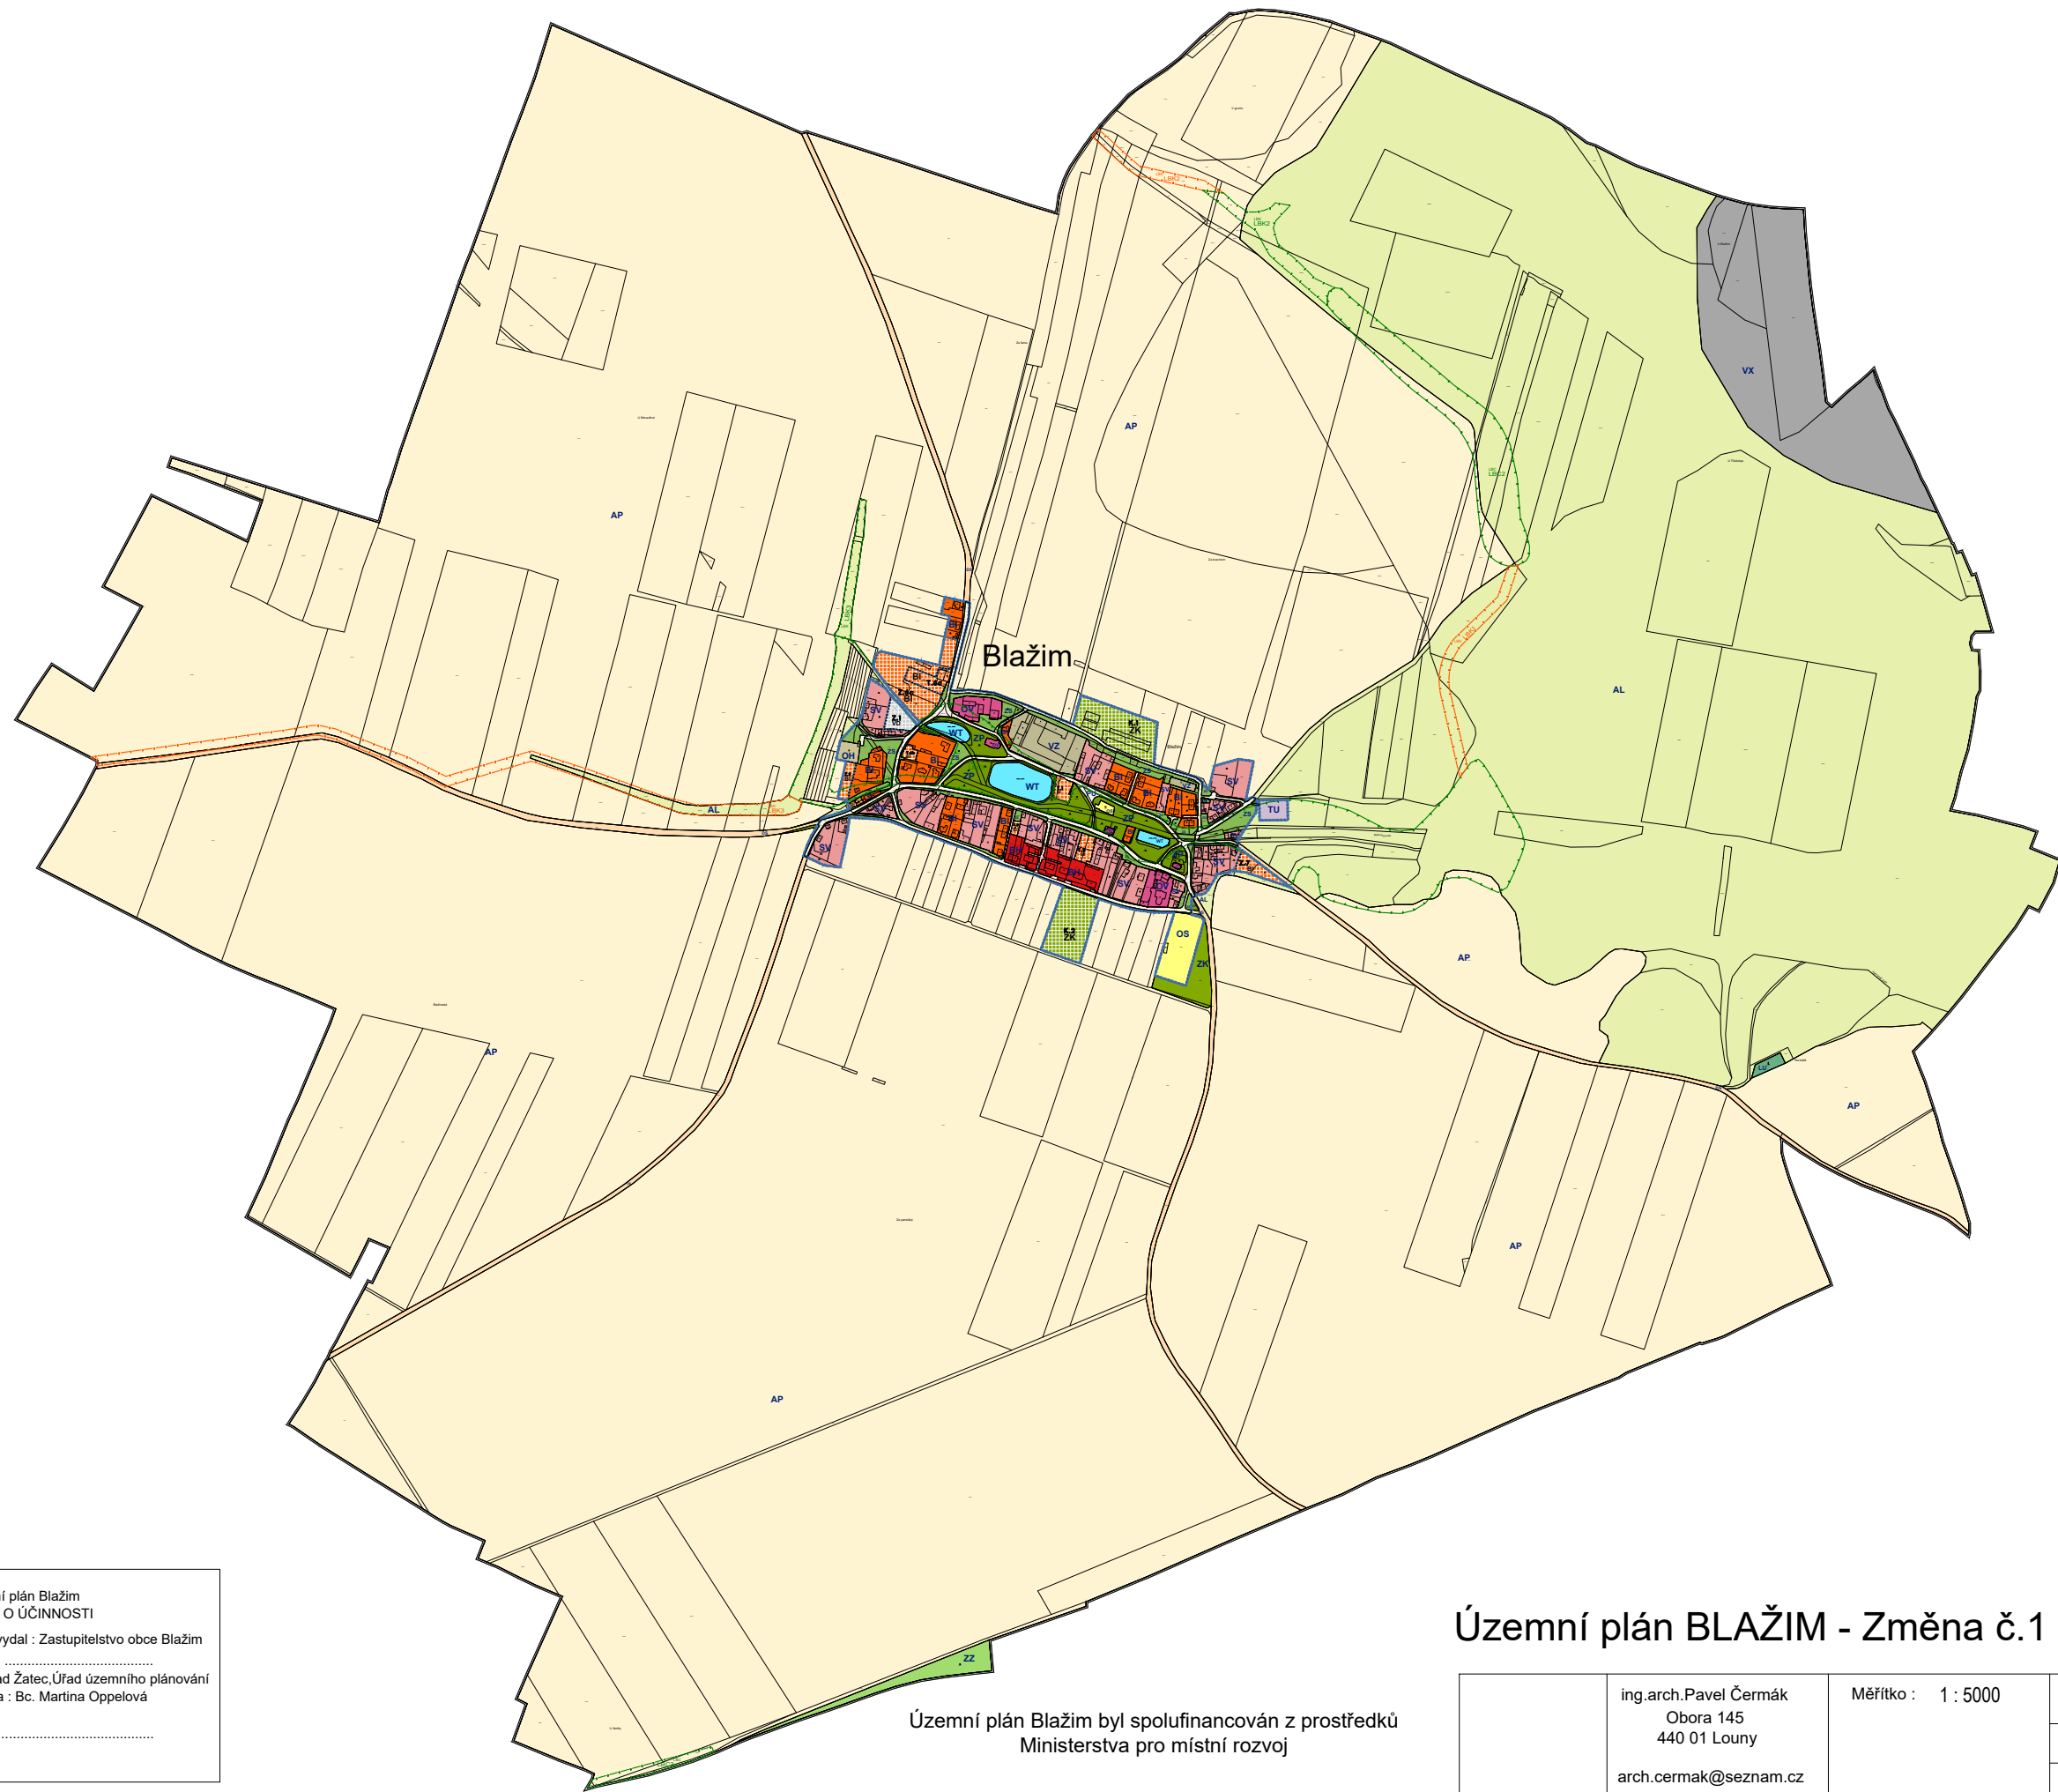

LEGENDA


stav	návrh	hranice řešeného území
		hranice zastavěného území k 10.6.2024
		zastavitelné území
		zastavitelné plochy
		transformační plochy
		plochy změn v krajině

PŘEKRYVNÁ ZNAČENÍ

stav	návrh	lokální biocentrum
		lokální biokoridor

PLOCHY S ROZDÍLNÝM ZPŮSOBEM VYUŽITÍ (RZV)

stav	návrh	bydlení individuální
		bydlení hromadné
		občanské vybavení veřejné
		občanské vybavení sport
		občanské vybavení hřbitovy
		veřejná prostranství všeobecná
		zeleň parková a parkově upravená
		zeleň zahradní a sadová
		zeleň sídelní ostatní
		zeleň krajinná
		smíšené obytné venkovské
		dopravní infrastruktura silniční
		technická infrastruktura všeobecná
		výroba drobná a služby
		výroba zemědělská a lesnická
		výroba a skladování jiné
		vodní a vodních toků
		orná půda
		trvalé travní porosty
		lesní všeobecné

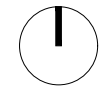

Územní plán Blažim
ZÁZNAM O ÚČINNOSTI

Správní orgán, který ÚP vydal : Zastupitelstvo obce Blažim
Datum nabytí účinnosti :
Pořizovatel : Městský úřad Žatec, Úřad územního plánování
Odpovědná úřední osoba : Bc. Martina Oppelová

Podpis a razítko :

Územní plán Blažim byl spolufinancován z prostředků
Ministerstva pro místní rozvoj

Územní plán BLAŽIM - Změna č.1 - HLAVNÍ VÝKRES

ing.arch.Pavel Čermák Obora 145 440 01 Louny arch.cermak@seznam.cz	Měřítko : 1 : 5000	Pořizovatel : MÚ Žatec	výkres 1.2
		Objednatel : Obec Blažim	
		Datum : duben 2024	