


Územní plán **BLAŽIM**
VÝKRES ZÁKLADNÍHO ČLENĚNÍ
Návrh ÚP-Změna č.1

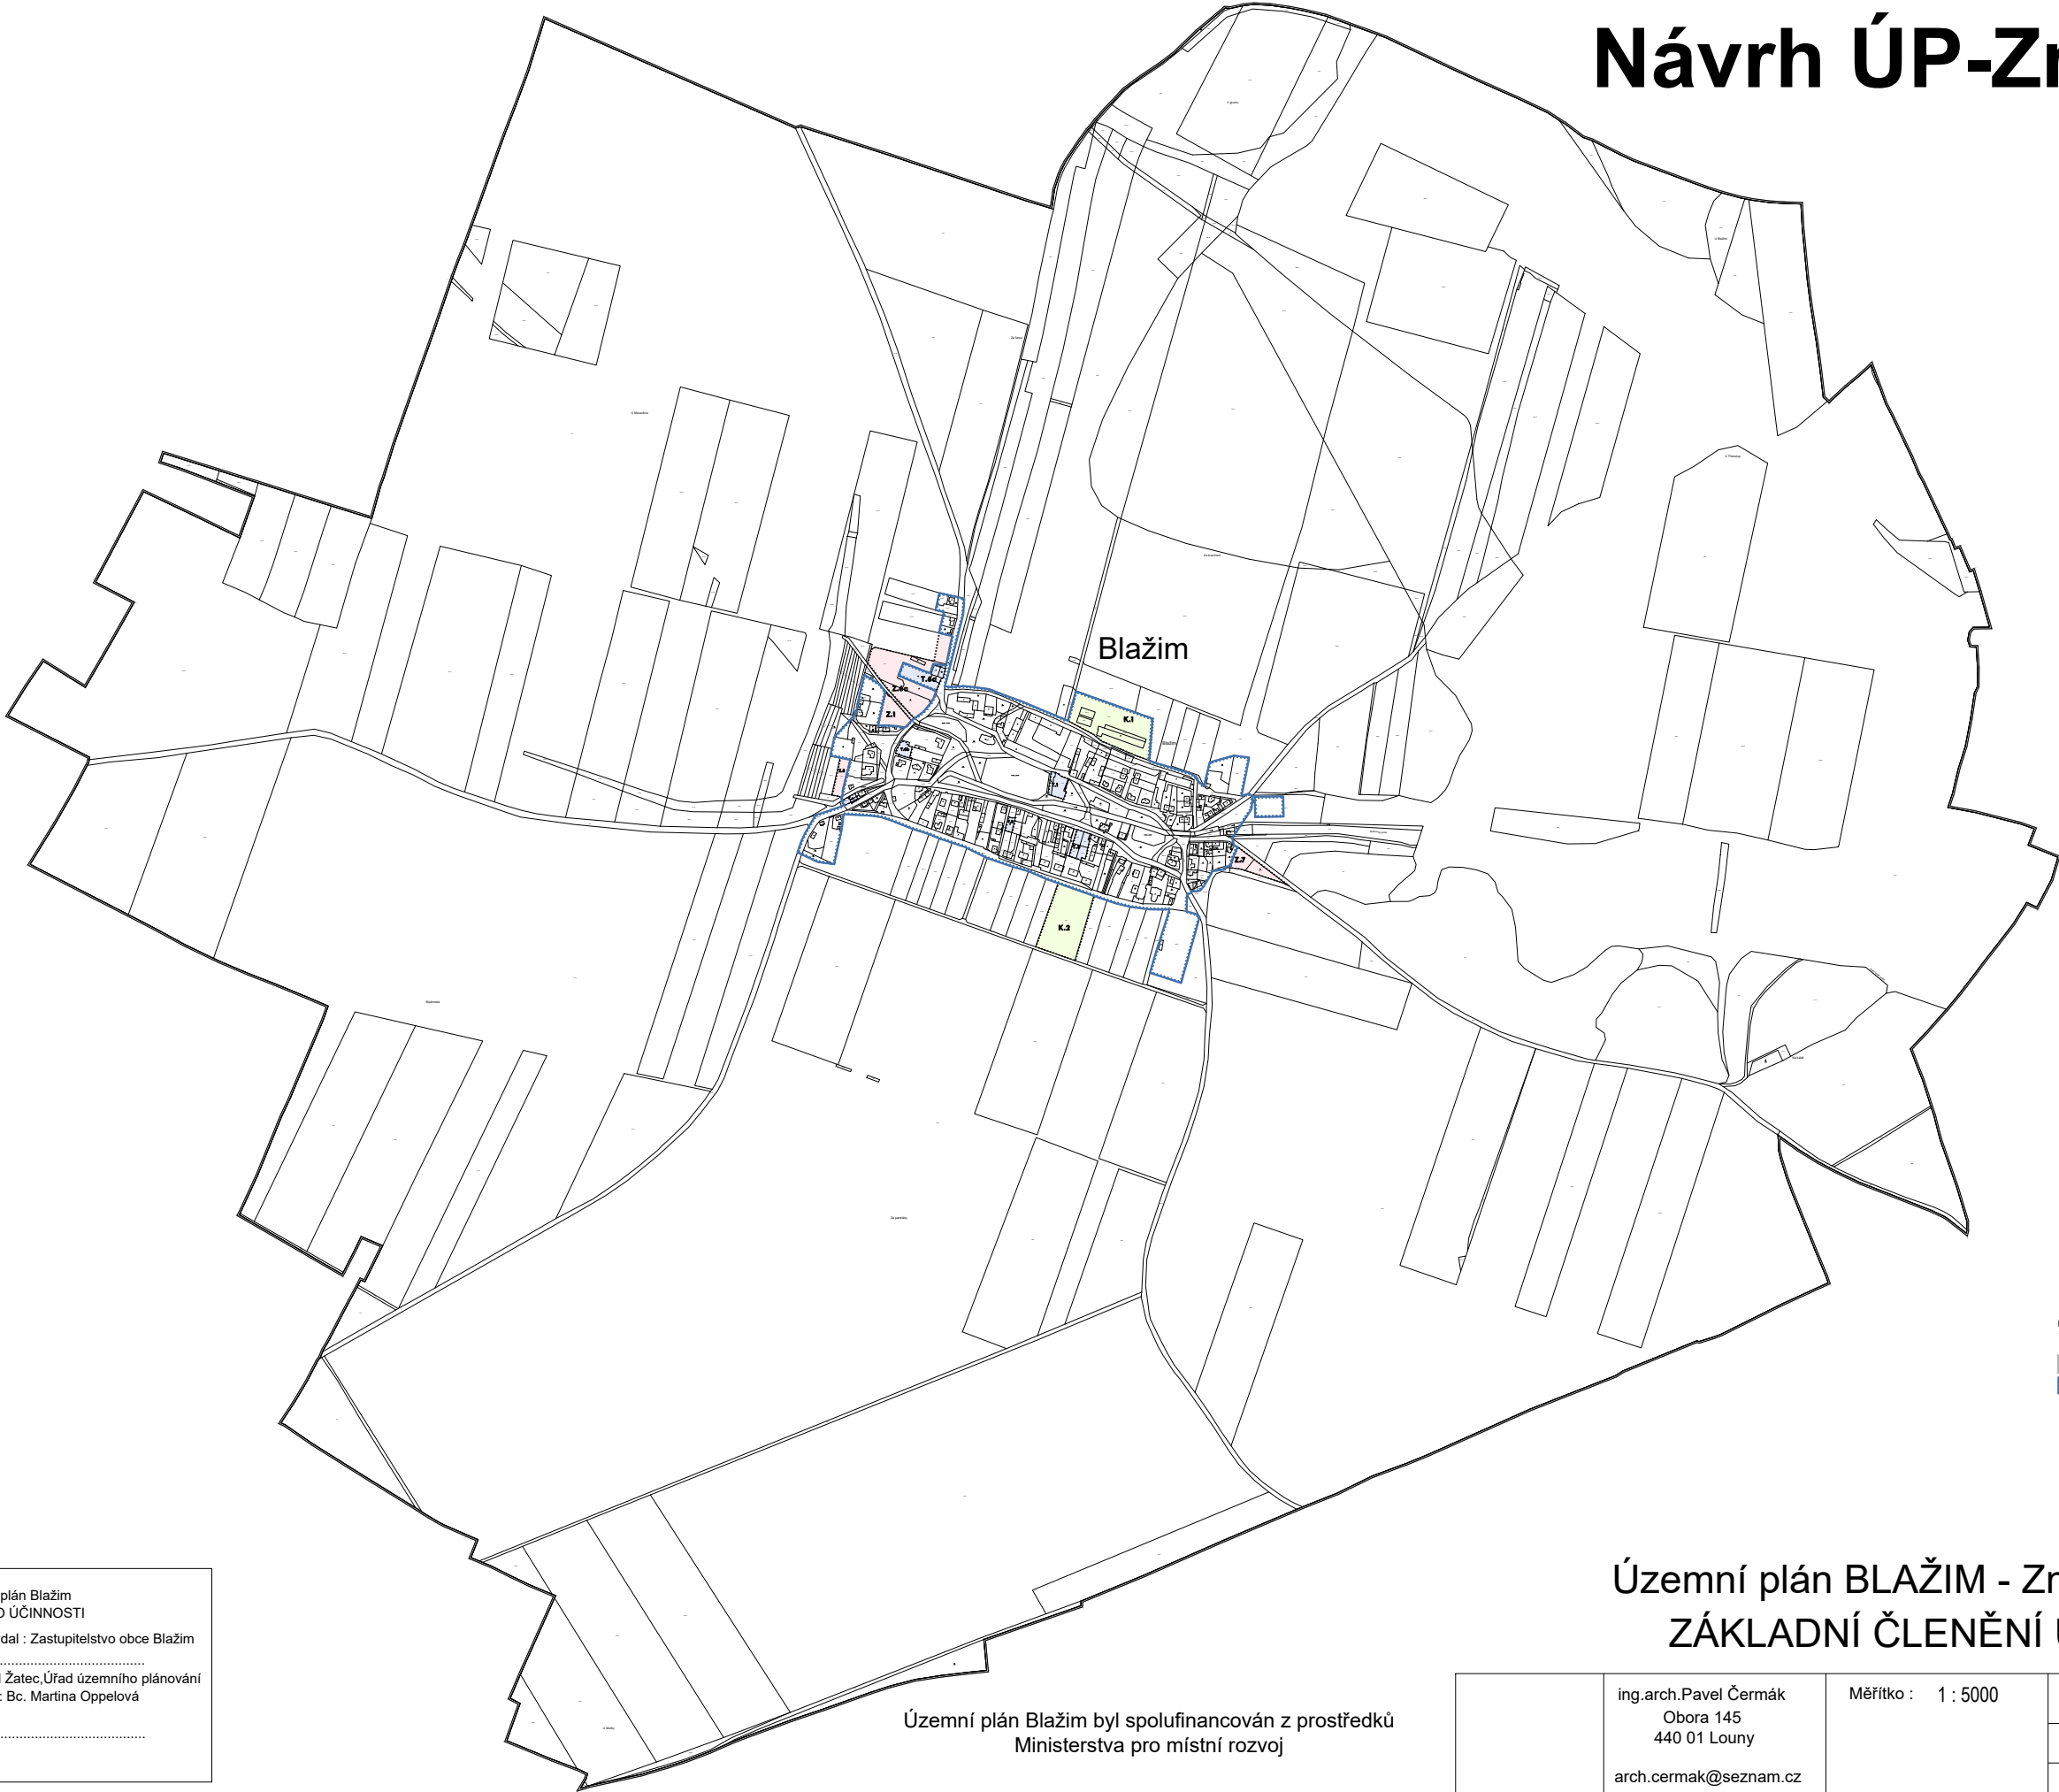

LEGENDA

stav	návrh
[solid line]	[dashed line]
[solid line]	hranice řešeného území
[dashed line]	hranice zastavěného území k 10.6.2024
[green box]	zastavitelné plochy
[blue box]	transformační plochy
[yellow box]	plochy změn v krajině



Územní plán **BLAŽIM** - Změna č.1 -
ZÁKLADNÍ ČLENĚNÍ ÚZEMÍ

Územní plán Blažim
ZÁZNAM O ÚČINNOSTI

Správní orgán, který ÚP vydal : Zastupitelstvo obce Blažim
Datum nabytí účinnosti :
Pořizovatel : Městský úřad Žatec, Úřad územního plánování
Odpovědná úřední osoba : Bc. Martina Oppelová

Podpis a razítko :

Územní plán Blažim byl spolufinancován z prostředků
Ministerstva pro místní rozvoj

	ing.arch.Pavel Čermák Obora 145 440 01 Louny arch.cermak@seznam.cz	Měřítko : 1 : 5000	Pořizovatel : MÚ Žatec	výkres I.1
			Objednatel : Obec Blažim	
			Datum : duben 2024	