


Územní plán BLAŽIM

KOORDINAČNÍ VÝKRES

Návrh ÚP-Změna č.1

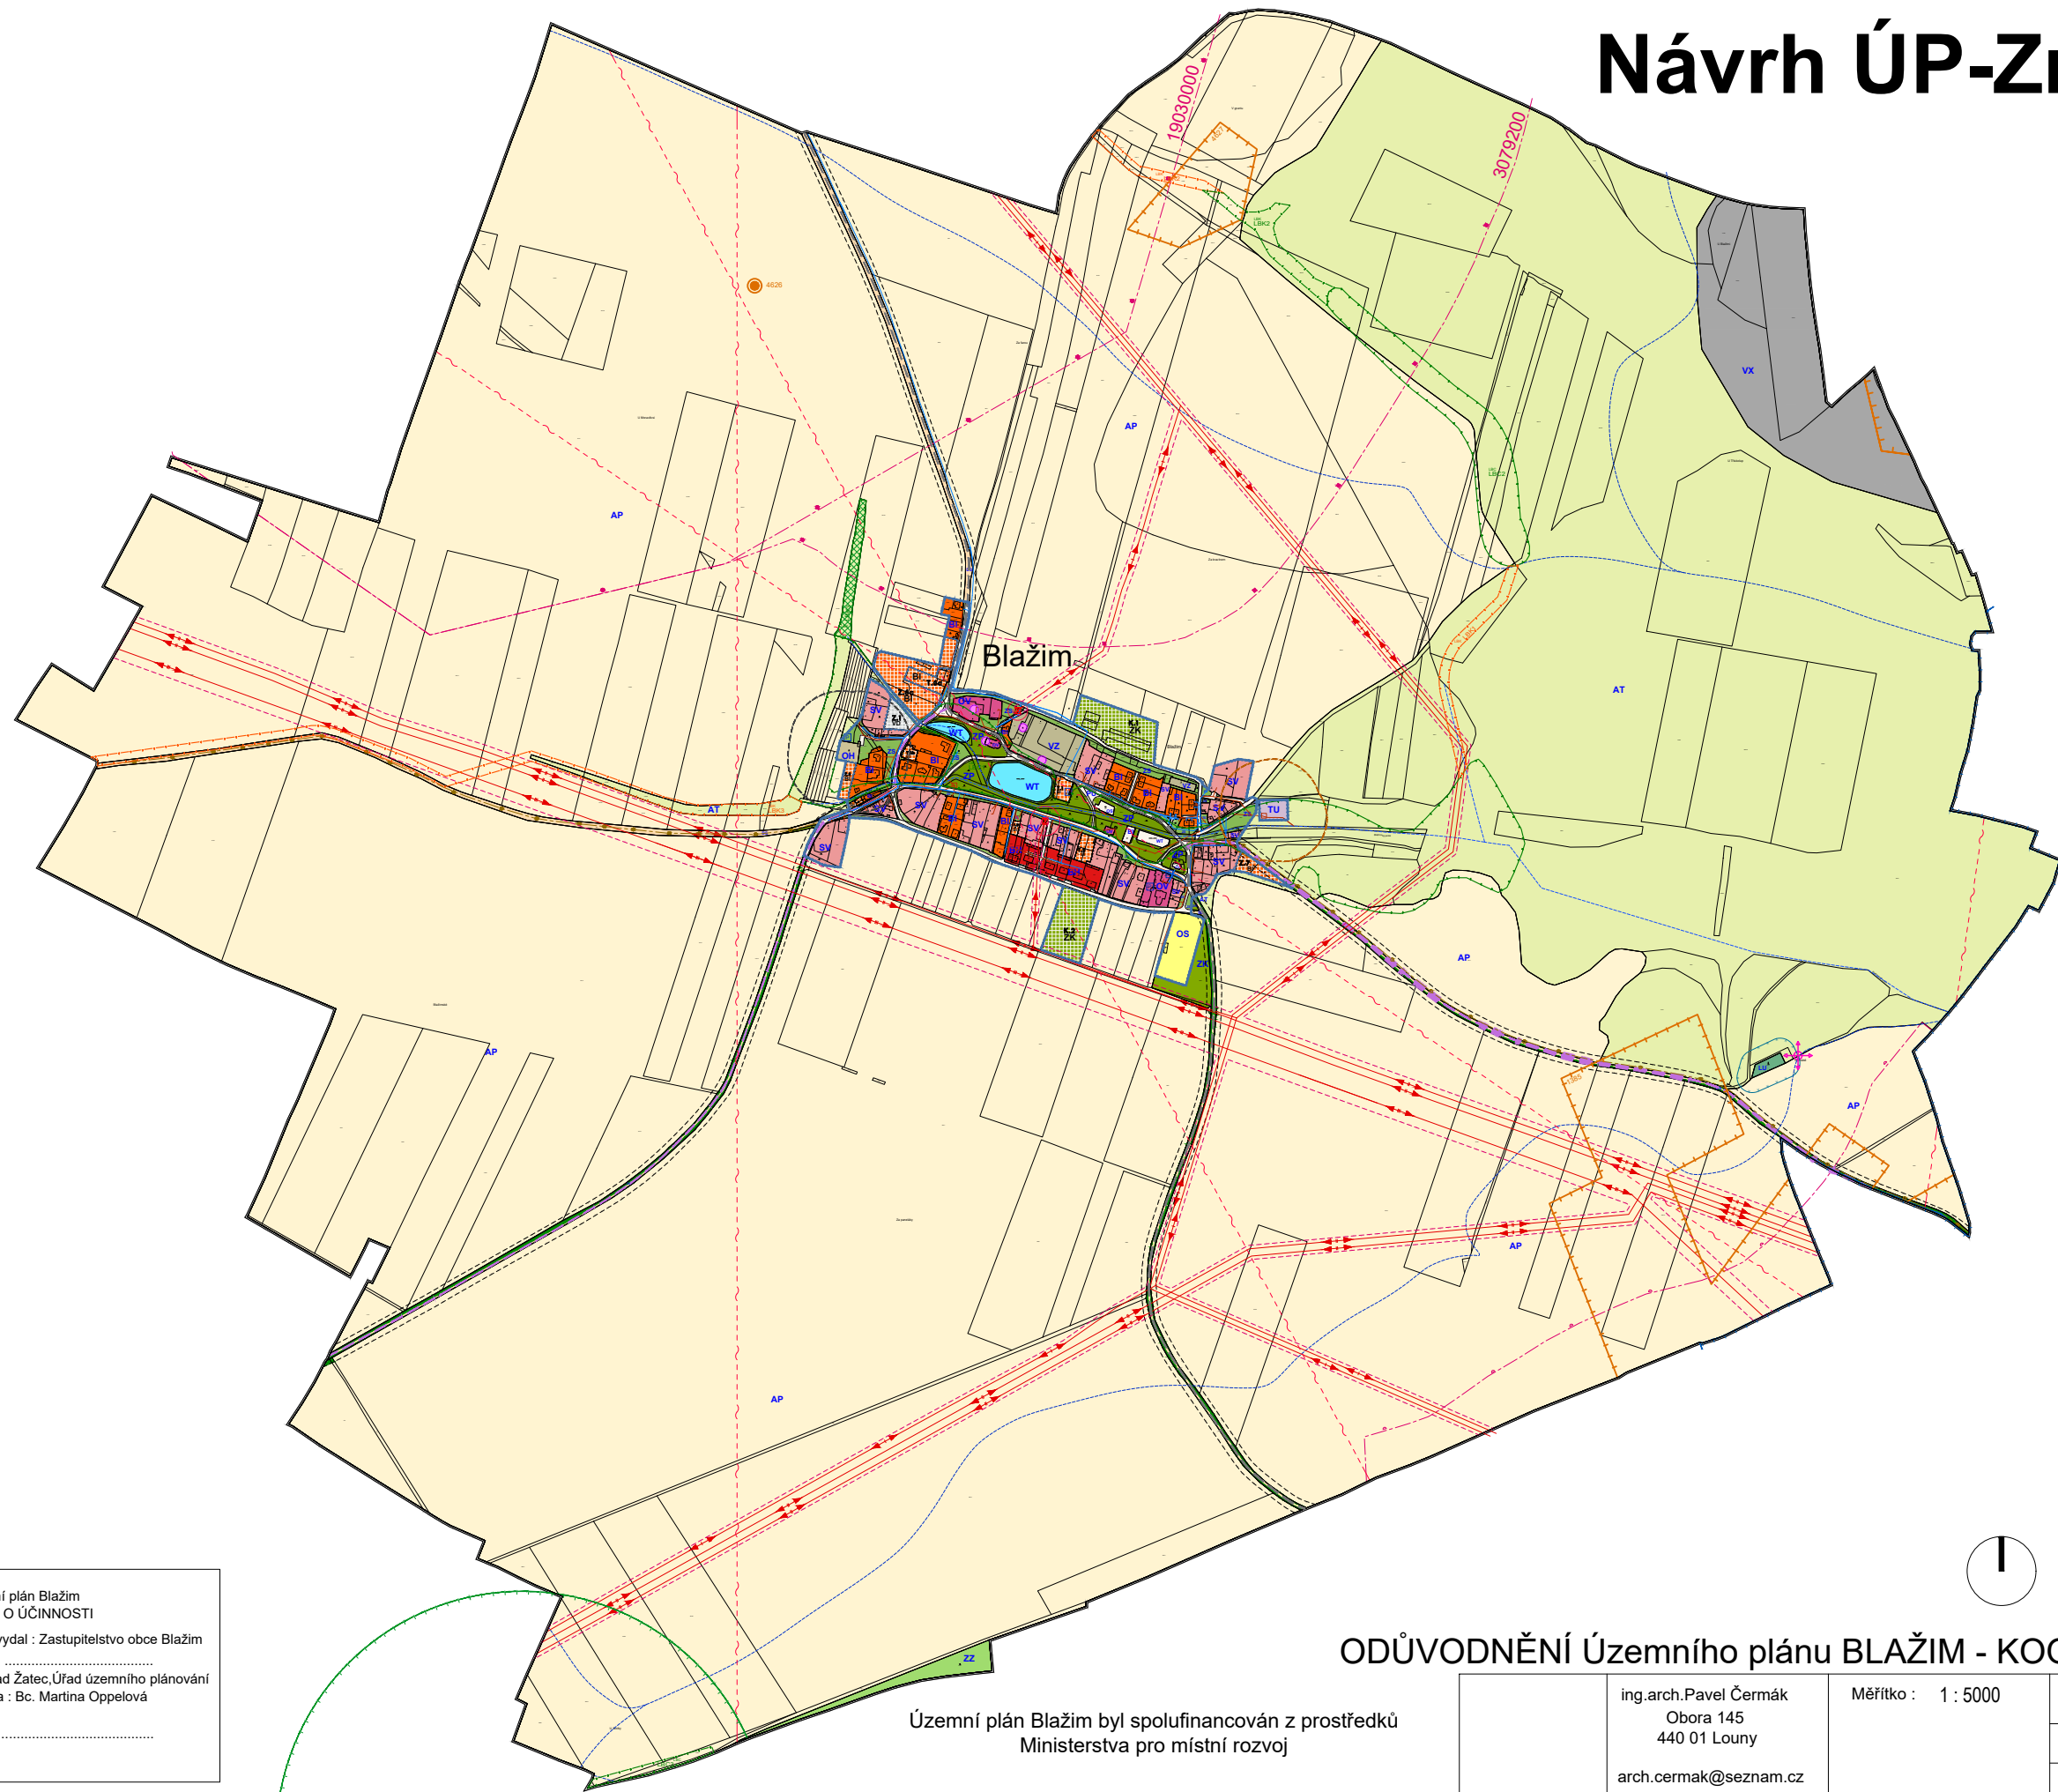

LEGENDA	
	stav
	návrh
	hranice řešeného území
	hranice zastavěného území k 10.6.2024
	zastavitelné území
	zastavitelné plochy
	transformační plochy
	plochy změn v krajině
PŘEKRYVNÁ ZNAČENÍ	
	funkční
	k zařazení
	lokální biocentrum
	lokální biokoridor
PLOCHY S ROZDÍLNÝM ZPŮSOBEM VYUŽITÍ (RZV)	
	stav
	návrh
	územní rezerva
	bydlení individuální
	bydlení hromadné
	občanské vybavení veřejné
	občanské vybavení - hřbitovy
	občanské vybavení - sport
	veřejná prostranství všeobecná
	zelen - parky a parkové upravené plochy
	zelen - zahrady a sady
	zelen sídelní ostatní
	zelen krajinná
	plochy smíšené obytné venkovské
	doprava silniční
	technická infrastruktura všeobecná
	výroba zemědělská a lesnická
	výroba drobná a služby
	výroba jiná (odkaliště)
	vodní plochy a toky
	plochy zemědělské - pole
	pole zemědělské - trvalé travní porosty
TECHNICKÁ INFRASTRUKTURA	
	el. vedení VVN 220 kV
	el. vedení VVN 110 kV
	el. vedení VN 1-35 kV
	distribuční trafostanice
	ochranné pásmo TS
	ochranné pásmo VVN a VN
	sčítací síť - paprsky
	sčítací síť - obj. - ochranné pásmo
	vodovodní řád včetně ochranného pásma 3 m
	vodní tok zatrubněný
	rozvodnice
	kanalizační stoky včetně ochranného pásma 3 m
	kanalizační objekt - ČOV
	kanalizační objekt - ČOV - ochranné pásmo
GEOLOGICKÉ PODMÍNKY	
	poddolovaná území - plocha
	poddolovaná území - bod
	chráněné ložiskové území
	výhradní bilancované ložisko ner. surovin
	prognózní zdroj nevyhrazených nerostů
OSTATNÍ LIMITY	
	zájmové území vojenského zařízení Lažany celé území
	sčítací objekt - ochranné pásmo
	ochranné pásmo - hřbitov
DOPRAVNÍ INFRASTRUKTURA	
	silnice II. třídy
	silnice III. třídy
	ochranné pásmo silnice
	parkoviště
	autobusová zastávka
	cyklostezka
	koridor letecké dopravy TSA - celé území
PŘÍRODNÍ A KULTURNÍ PODMÍNKY	
	vyhládkový bod "NA BÁBĚ"
	vzdálenost 30 m od okraje lesa
	kulturní památka
	doprovodná zelen podél komunikací
	suchý poldr

Územní plán Blazim
ZÁZNAM O ÚČINNOSTI

Správní orgán, který ÚP vydal : Zastupitelstvo obce Blazim
Datum nabytí účinnosti :
Pořizovatel : Městský úřad Žatec, Úřad územního plánování
Odpovědná úřední osoba : Bc. Martina Oppelová

Podpis a razítko :

Územní plán Blazim byl spolufinancován z prostředků
Ministerstva pro místní rozvoj

ODŮVODNĚNÍ Územního plánu BLAŽIM - KOORDINAČNÍ VÝKRES

ing.arch.Pavel Čermák Obora 145 440 01 Louny arch.cermak@seznam.cz	Měřítko : 1 : 5000	Pořizovatel : MÚ Žatec	výkres II.1
		Objednatel : Obec Blazim	
		Datum : duben 2024	