
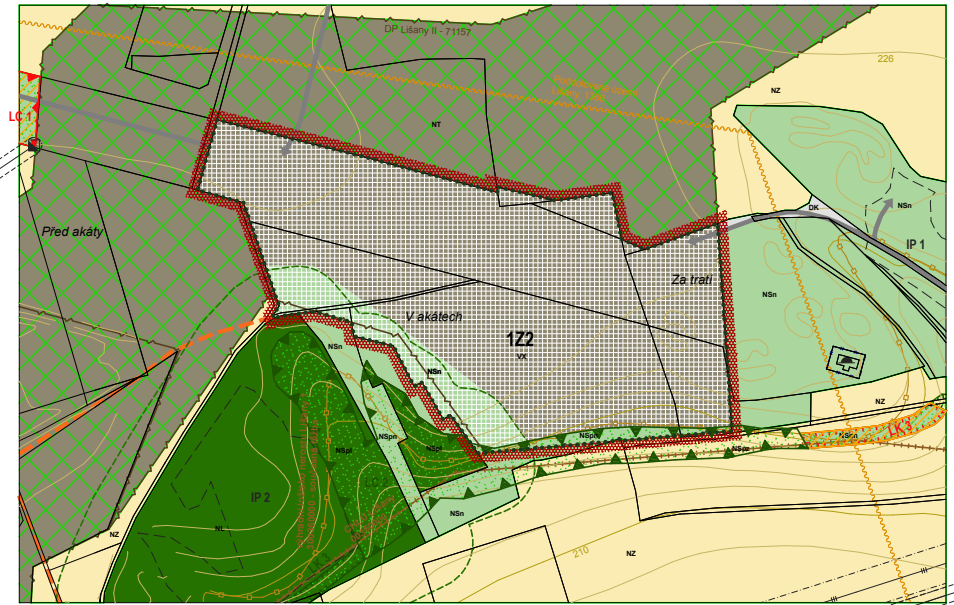


# Změna č. 1 územního plánu LIŠANY

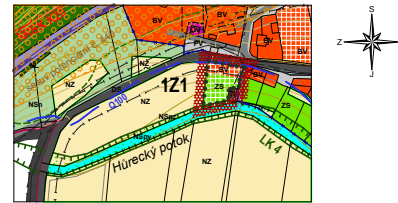

## LEGENDA

stav	návrh	
		HRANICE SPRÁVNÍHO ÚZEMÍ
		HRANICE KATASTRÁLNÍHO ÚZEMÍ
		HRANICE ŘEŠENÉHO ÚZEMÍ - ZMĚNA č. 1
		ZASTAVĚNÉ ÚZEMÍ K 12/2009
		ZASTAVITELNÉ PLOCHY - ZMĚNA č. 1
<b>VEŘEJNÉ PROSPĚŠNÁ OPATŘENÍ</b>		
		ROZVOJ A OCHRANA PŘÍRODNÍHO DĚDICTVÍ - založení prvků ÚSES
<b>OSTATNÍ OPATŘENÍ</b>		
		PLOCHY PLÁNOVANÉ REKULTIVACE PO VYTĚŽENÍ
<b>LIMITY VYUŽITÍ ÚZEMÍ PŘÍRODNÍ LIMITY</b>		
		HRANICE NADREGIONÁLNÍHO BIOKORIDORU - k založení
		HRANICE LOKÁLNÍHO BIOCENTRA - k založení
		HRANICE LOKÁLNÍHO BIOCENTRA - k založení
		HRANICE LOKÁLNÍHO BIOKORIDORU - k založení
		HRANICE LOKÁLNÍHO BIOKORIDORU - k založení
		INTERAKČNÍ PRVKY
<b>GEOLOGIE</b>		
		OSTATNÍ SESUV
		PODDOLOVANÉ ÚZEMÍ
		CHRÁNĚNÉ LOŽISKOVÉ ÚZEMÍ
		VÝHRADNÍ LOŽISKO NEROSTU

stav	návrh	
		DOBÝVACÍ PROSTOR
<b>VODNÍ HOSPODÁŘSTVÍ</b>		
		ZÁPLAVOVÉ ÚZEMÍ Q100
<b>TECHNICKÉ LIMITY</b>		
		OCHRANNÁ PÁSMA TECHNICKÉ INFRASTRUKTURY
		OCHRANNÁ PÁSMA DOPRAVNÍ INFRASTRUKTURY
<b>DOPRAVNÍ INFRASTRUKTURA</b>		
		SILNICE III. TŘÍDY
		MÍSTNÍ KOMUNIKACE, CESTY
		ŽELEZNICE
		CHODNÍKY
		POLNÍ CESTY
<b>TECHNICKÁ INFRASTRUKTURA</b>		
		EL. VEDENÍ VYSOKÉHO NAPĚTÍ VN
		TRAFOSTANICE
		VYSOKOTLAKÝ PLYNOVOD (VTL)
		DÁLKOVÝ SPOJOVÝ KABEL
		PITNÝ VODOVOD
		VODOJEM
		PŘIPRAVOVANÁ KANALIZACE SPLAŠKOVÁ
		PŘIPRAVOVANÁ ČERPAČÍ STANICE ODPADNÍCH VOD

stav	návrh	
<b>PLOCHY S ROZDÍLNÝM ZPŮSOBEM VYUŽITÍ</b>		
		BYDLENÍ vesnické
		OBČANSKÉ VYBAVENÍ veřejná správa a zařízení
		VEŘEJNÁ PROSTRANSTVÍ komunikační koridory
		DOPRAVNÍ INFRASTRUKTURA silniční
		DOPRAVNÍ INFRASTRUKTURA ostatní komunikace, cesty
		DOPRAVNÍ INFRASTRUKTURA drážní
		TECHNICKÁ INFRASTRUKTURA
		VÝROBA A SKLADOVÁNÍ specifická výroba
		ZELEŇ soukromá a vyhrazená
		PLOCHY VODNÍ A VODOHOSPODÁŘSKÉ
		PLOCHY ZEMĚDĚLSKÉ
		PLOCHY LESNÍ
		PLOCHY TĚŽBY NEROSTŮ
		PLOCHY SMÍŠENÉ zeleň nelesní
		PLOCHY SMÍŠENÉ přírodní (ÚSES), zemědělské
		PLOCHY SMÍŠENÉ přírodní (ÚSES), lesní
		PLOCHY SMÍŠENÉ přírodní (ÚSES), zeleň nelesní
		PLOCHY SMÍŠENÉ přírodní (ÚSES), vodní

Pozn.:  
- celé řešené území se nachází v ochranném pásmu nadregionálního biokoridoru K20

## ZASTAVITELNÉ PLOCHY

z. lokality	kód funkce	funkční využití
Z1-z1	BV	BYDLENÍ VESNICKÉ
Z2-z1	VK	VÝROBA SPECIFICKÁ
	NSx	PLOCHY SMÍŠENÉ NEZASTAVĚNÉHO ÚZEMÍ NSx, kde x = p - přírodní, n - zeleň nelesní



## Změna č. 1 územního plánu LIŠANY odůvodnění návrhu

ZHOTOVITEL: ING. ARCH. ALENA FÁRKOVÁ, ŠAFAŘÍKOVA 2537, 438 01 ŽATEC  
OBJEDNATEL: OBEC LIŠANY, LIŠANY ČP. 34, 440 01 LOUNY  
PORIZOVATEL: MĚSTSKÝ ÚŘAD ŽATEC, ÚŘAD ÚZEMNÍHO PLÁNOVÁNÍ KRAJ ÚSTECKÝ  
AUTORSKÝ KOLEKTIV: ING. ARCH. ALENA FÁRKOVÁ,  
ING. ARCH. HANA VRCHLAVSKÁ, RNDr. JANA TESÁŘOVÁ, CSc.

## KOORDINAČNÍ VÝKRES

Číslo výkresu

**Ila**

DATUM: LÍSTOPAD 2010  
MĚŘÍTKO: 1 : 5000

