
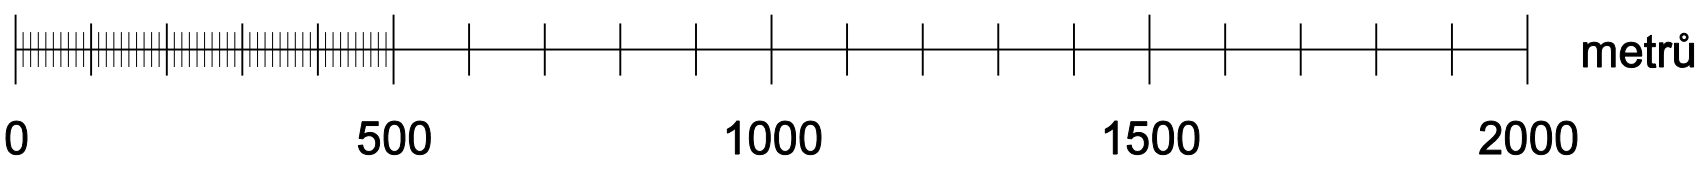


ÚZEMNÍ PLÁN
ŽATEC

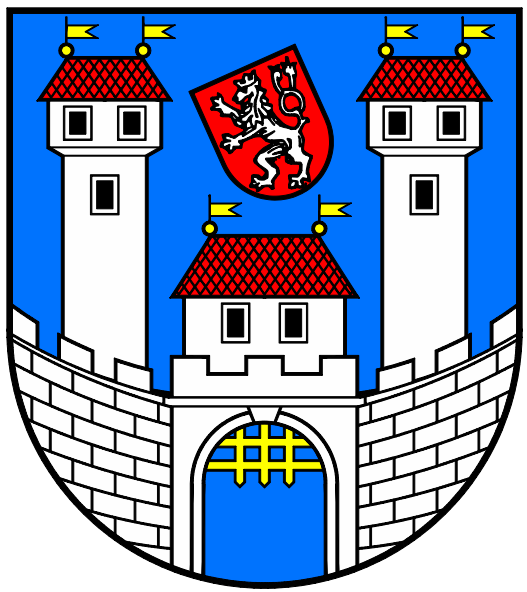

M.: 1:10000

LEGENDA :

- Hranice
- hranice řešeného území
 - katastrální hranice

- Územní prvky
- | I. | II. | III. | IV. | |
|----|-----|------|-----|--------------------------------|
| | | | | vodní a vodohospodářské plochy |
| | | | | plochy zástavby |

Plochy dle významu: I. Stabilizované plochy
II. Zastavitelné plochy
III. Plochy přestavby
IV. Plochy v krajíně s navrhovanou změnou využití

- Zásobování elektrickou energií
- | stav | návrh | |
|------|-------|--|
| | | transformovna VVN 110 kV / VN 22 kV |
| | | spínací stanice |
| | | vzdušné vedení elektrické energie VVN 400 kV |
| | | vzdušné vedení elektrické energie VVN 110 kV |
| | | vzdušné vedení elektrické energie VN 22 kV |
| | | kabelové vedení elektrické energie VN 22 kV |
| | | trafostanice vzdušného vedení VN |
| | | trafostanice kabelového vedení VN |
| | | vodní elektrárna |
| | | ochranné pásmo vzdušného elektrického vedení VVN a VN, transformovny, spínací stanice a trafostanice |

Projekt je realizován s finanční podporou Ústeckého kraje.			
KADLEC K.K. NUSLE, spol. s r.o. Chudobská 3, 162 00 Praha 6 Tel./fax: 284 680 740, 284 680 750 e-mail: posta@kadlec.cz www.kadlec.cz			
Projednatel: Ing. arch. Daniela Brodská	Oborný posudek: Ing. Jan Bayerle	Ověřitel: Kateřina Benková	
Pořizovatel: Městský úřad Žatec	Schvalovací orgán: Zastupitelstvo města Žatec	Číslo směry: 283/2004	
Název výkresu: ÚZEMNÍ PLÁN ŽATEC Zásobování elektrickou energií		Datum: 6. 2008	Význam: A6c.
		Měřítko: 1 : 10000	Kopie č.: A6c.

Zásobování elektrickou energií