


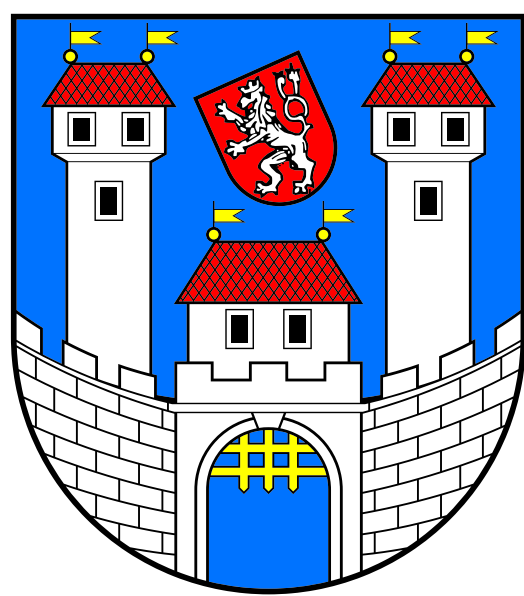

ZMĚNA Č. 6 ÚZEMNÍHO PLÁNU

ŽATEC

LEGENDA :

Hranice	
stav	návrh
hranice správního území	katastrální hranice
hranice zastavěného území dle platné ÚPD	úseky hranice zastavěného území rušené Změnou č. 6 ÚP ke dni 1. 4. 2019
úseky hranice zastavěného území nově vymezené Změnou č. 6 ÚP ke dni 1. 4. 2019	hranice ploch změn


Plochy s rozdílným způsobem využití					V.
I.	II.	III.	IV.	V.	
					bydlení kolektivní (BK)
					bydlení individuální (BI)
					bydlení vesnické (BV)
					bydlení rekreační (BR)
					rekreace - zahrádkové kolonie (RZ)
					občanské vybavení (OV)
					občanské vybavení - sport (OS)
					veřejná prostranství (VP)
					veřejná prostranství - zeleň (VZ)
					smíšené obytné plochy - městské (SOM)
					smíšené obytné plochy - vesnické (SOV)
					smíšené obytné plochy - se službami (SOS)
					dopravní infrastruktura - pozemní komunikace (DK)
					dopravní infrastruktura - dráhy (DD)
					dopravní infrastruktura - ostatní plochy (DP, DG, DV)
					technická infrastruktura (TI)
					výroba - průmyslová výroba a skladování (PV)
					výroba - zemědělská výroba (ZV)
					výroba - zahradnictví (ZA)
					smíšené výrobní plochy (SV)
					zemědělské plochy - zahrady (ZZ)
					zemědělské plochy - orná půda (ZO)
					zemědělské plochy - chmelnice (ZC)
					vodní a vodohospodářské plochy (VH)
					lesní plochy (LE)
					přírodní plochy (PP)
					smíšené nezastavěné plochy (SN)

Plochy dle významu: I. Stabilitované plochy
II. Zastavěné plochy
III. Plochy přeliezané
IV. Plochy změn v krajinně
V. Územní rezervace


Veřejná infrastruktura	
stav	návrh
cyklistické stezky a trasy	rušený úsek cyklistické trasy
páteřní rozvody vodovodu	koridor technické infrastruktury pro trasu VTL plynovodní přípojky nad 40 barů

Veřejnou infrastrukturu jsou dále plochy označeny VP, VZ, DK, DP, DG, DV, TI.

Územní systém ekologické stability	
stav	návrh
nadregionální biokoridor funkční (NRBK)	lokální biocentrum funkční (LBC)
rušený úsek lokálního biocentra (LBC)	

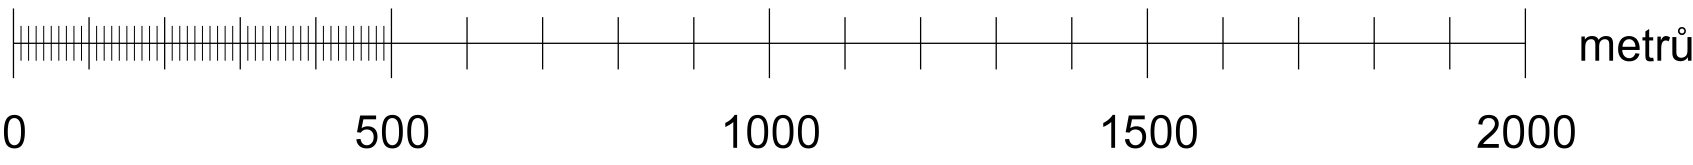

M.: 1:10000

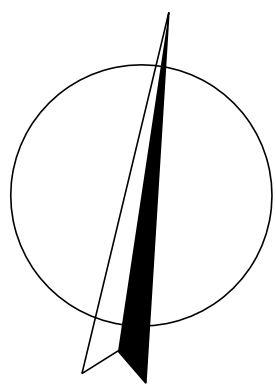

ZÁZNAM O ÚČINNOSTI OPATŘENÍ OBECNÉ POVAHY - - ÚZEMNÍ PLÁNOVACÍ DOKUMENTACE	
Název ÚPD:	Změna č. 6 územního plánu Zatec
Orgán, který ÚPD vydal:	Zastupitelstvo města Zatec
Datum nabytí účinnosti:	
Jméno a příjmení, funkce a podpis oprávněné úřední osoby pořizovatele, osoba územního rozvoje	
	— — — — — Bc. Martina Opešková, úřad územního plánování

KADLEC K.K. NUSLE, spol. s r.o.			
Chaberská 3, 182 00 Praha 8 Tel./fax : 284 680 740, 603 440 989 e-mail: posta@kadlecki.cz www.kadlecki.cz			
Projevitel	Objednatel	Opisovatel	
Ing. arch. Daniela Bědlová	Kateřina Bědlová, Štěpán Klouček		
Poskytovatel	Schvázený orgán		Dátum: 447/2015
Městský úřad Zatec	Zastupitelstvo města Zatec		
Altus	ZMĚNA Č. 6 ÚZEMNÍHO PLÁNU ŽATEC		Výška č. A2a.
			04. 2019
Název výkresu	Hlavní výkres		Mřížka: 1 : 10000