


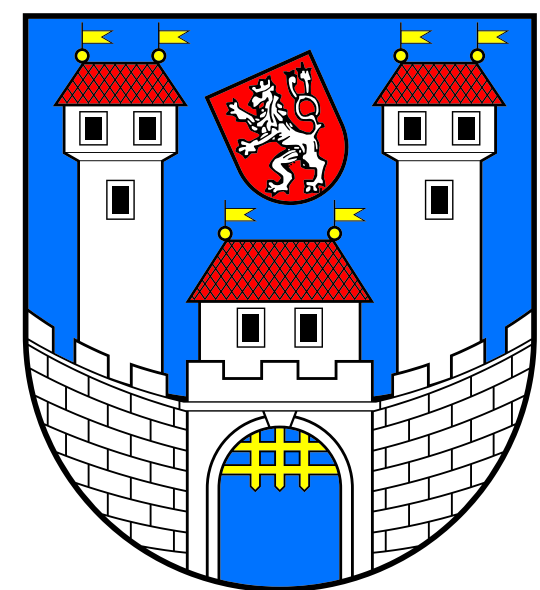

LEGENDA :

Hranice		
stav	návrh	
		hranice správního území
		katastrální hranice
		hranice zastavěného území dle platné ÚPD
		úseky hranice zastavěného území rušené Změnou č. 6 ÚP ke dni 1. 4. 2019
		úseky hranice zastavěného území nově vymezené Změnou č. 6 ÚP ke dni 1. 4. 2019
		hranice ploch změn

Plochy s rozdílným způsobem využití					
I.	II.	III.	IV.	V.	
					bydlení kolektivní (BK)
					bydlení individuální (BI)
					bydlení vesnické (BV)
					bydlení rekreační (BR)
					rekreace - zahradkové kolonie (RZ)
					občanské vybavení (OV)
					občanské vybavení - sport (OS)
					veřejná prostranství (VP)
					veřejná prostranství - zeleň (VZ)
					smíšené obytné plochy - městské (SOM)
					smíšené obytné plochy - vesnické (SOV)
					smíšené obytné plochy - se službami (SOS)
					dopravní infrastruktura - pozemní komunikace (DK)
					dopravní infrastruktura - dráhy (DD)
					dopravní infrastruktura - ostatní plochy (DP, DG, DV)
					technická infrastruktura (TI)
					výroba - průmyslová výroba a skladování (PV)
					výroba - zemědělská výroba (ZV)
					výroba - zahradnictví (ZA)
					smíšené výrobní plochy (SV)
					zemědělské plochy - zahrady (ZZ)
					zemědělské plochy - orná půda (ZO)
					zemědělské plochy - chmelnice (ZC)
					vodní a vodohospodářské plochy (VH)
					lesní plochy (LE)
					smíšené nezastavěné plochy (SN)

Plochy dle významu: I. Stabilizované plochy
II. Zastavěné plochy
III. Plochy přelivové
IV. Plochy změny krajiny
V. Územní rezerva

Veřejná infrastruktura		
stav	návrh	
		cyklistické stezky a trasy
		rušený úsek cyklistické trasy

Veřejnou infrastrukturu jsou dále plochy pod označením VP, VZ, DK, DP, DG, DV, TI.

Doplnění katastrální mapy


stav	návrh	
		objekty doplněné do mapy KN

ZÁZNAM O ÚČINNOSTI OPATŘENÍ OBECNÉ POKYNY - - ÚZEMNÍ PLÁNOVACÍ DOKUMENTACE	
Název ÚPD:	Změna č. 6 územního plánu Žatec
Organ, který ÚPD vydal:	Zastupitelstvo města Žatec
Datum nabytí účinnosti:	
Jméno a příjmení, funkce a podpis opatřovatele (úřední osoba pořizovatele, osoba úředního razítka)	
Bc. Martina Opatková úřad územního plánování	

KADLEC K.K. NUSLE, spol. s r.o.			
Chaberská 3, 182 00 Praha 8			
Tel./fax: 284 680 740, 603 640 989 e-mail: posta@kadlecki.cz www.kadlecki.cz			
Proj. inž. Ondřej Bědovský	Osobní projekt	Opisovatel	
Městský úřad Žatec		Zastupitelstvo města Žatec	
Datum: 04. 2019		Výška: A2b.	
Měřítko: 1 : 5000		Hlavní výkres - výřez	

ZMĚNA Č. 6 ÚZEMNÍHO PLÁNU
ŽATEC

M.: 1:5000

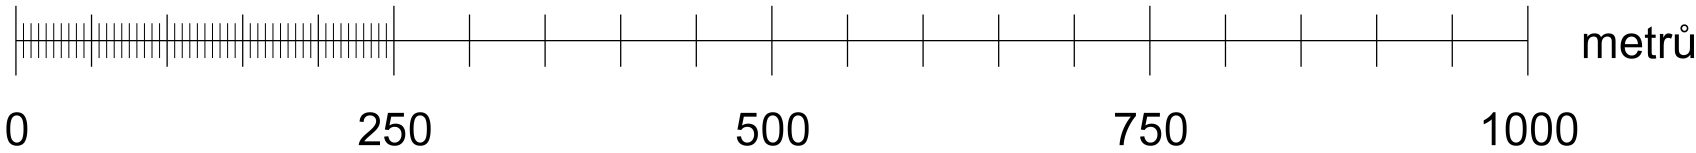

Hlavní výkres - výřez