
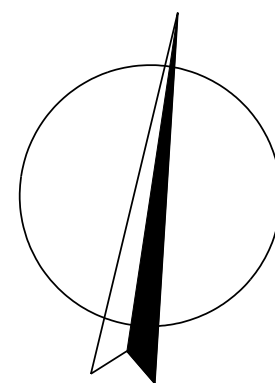


ZÁZNAM O ÚČINNOSTI ÚZEMNĚ PLÁNOVACÍ DOKUMENTACE - ÚPLNÉ ZNĚNÍ ÚZEMNÍHO PLÁNU	
Název ÚPD:	Úplné znění ÚP Žatec po vydání Změny č. 1, 3, 4, 5 a 6 ÚP
Opisovatel území, který prováděl změnu výše:	Zastupitelstvo města Žatec
Početná část podrobné změny:	6
Název městyse/obce/podrobné změny:	
Území a příslušnost: funkce a územní opatření územní opatření a podmínky územní opatření a podmínky	
Bc. Martina Opatovská (starostka městyse)	

ÚZEMNÍ PLÁN

ŽATEC

Úplné znění po vydání Změny č. 1, č. 3, č. 4, č. 5 a č. 6 ÚP

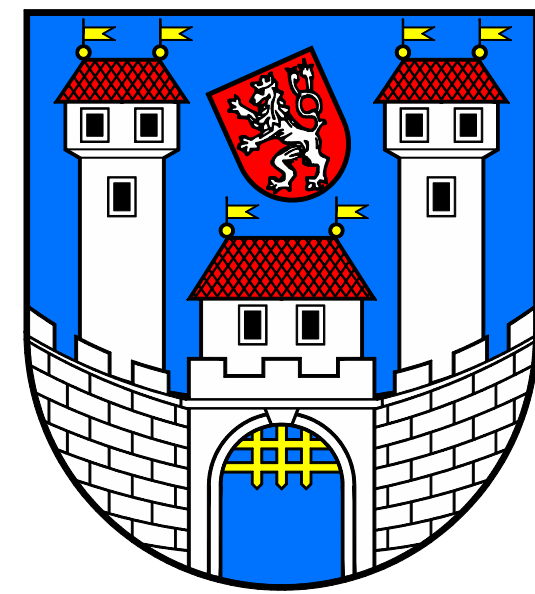

LEGENDA :

	hranice řešeného území
	katastrální hranice
	hranice zastavěného území ke dni 1. 4. 2019

Plochy s rozdílným způsobem využití	I.	II.	III.	IV.	V.	
bydlení kolektivní (BK)						
bydlení individuální (BI)						
bydlení vesnické (BV)						
bydlení rekreační (BR)						
rekreace kolektivní (RK)						
rekreace - zahrádkové kolonie (RZ)						
občanská vybavení (OV)						
občanská vybavení - sport (OS)						
občanská vybavení - hřištní (OH)						
veřejné prostranství (VP)						
veřejné prostranství - zeleně (VZ)						
smíšené obytné plochy - městské (SOM)						
smíšené obytné plochy - vesnické (SOV)						
smíšené obytné plochy - se službami (SOs)						
dopravní infrastruktura - pozemní komunikace (DK)						
dopravní infrastruktura - dráhy (DD)						
dopravní infrastruktura - letišť (DL)						
dopravní infrastruktura - ostatní plochy (DP, DG, DV)						

I.	II.	III.	IV.	V.	
					technická infrastruktura (TI)
					výroba - průmyslová výroba a skladování (PV)
					výroba - zemědělská výroba (ZV)
					výroba - zahradnická (ZA)
					smíšené výrobní plochy (SV)
					plochy specifické - Armáda ČR (AR)
					zemědělské plochy - zahrady (ZZ)
					zemědělské plochy - orná půda (ZO)
					zemědělské plochy - trvalé travní porosty (ZT)
					zemědělské plochy - chmelnice (ZC)
					vodní a vodo hospodářské plochy (VH)
					lesní plochy (LE)
					přírodní plochy (PP)
					přírodní plochy v zájmovém území Armády ČR (PPa)
					smíšené nezastavěné plochy (SN)
					smíšené nezastavěné plochy v zájmovém území Armády ČR (SNa)

Plochy dle významu: I. Stabilizované plochy
II. Zastavěné plochy
III. Plochy přestavby
IV. Plochy změny v krajinném
V. Územní rezerva

Věřejná infrastruktura	stav	návrh	
občanská vybavení			
občanská vybavení - sport			
občanská vybavení - hřištní			
ochranná pásma dopravní infrastruktury			
prohlubovací opatření			
cyklistické stezky a trasy			
páteřní rozvody vodovodu			
páteřní rozvody kanalizace s čerpacími stanicemi			
navrhované traťové sítě s převládajícím vedením VN			
koridor technické infrastruktury pro trasu VTL, plynovodní přípojky nad 40 barů			
navrhované traťové sítě s převládajícím vedením VN			

Věřejnou infrastrukturou jsou dále plochy pod označením VP, VZ, DK, DP, DG, DV, TI.

Ochrana historických a architektonických hodnot

stav	návrh	
		hodnotné budovy a objekty

Ochrana přírodních hodnot

stav	návrh	
		významná zeleň liniová a plošná - navržená k ochraně


Územní systém ekologické stability

stav	návrh	
		nadregionální biocentrum funkční (NRBC)
		nadregionální biokoridor funkční (NRBK)
		nadregionální biokoridor nefunkční (NRBK)
		regionální biocentrum funkční (RBC)
		regionální biokoridor funkční (RBK)
		lokální biocentrum funkční (LBC)
		lokální biokoridor nefunkční (LBC)
		lokální biokoridor nefunkční (LBK)
		interakční prvek (IP)

Proterozonní opatření

stav	návrh	
		proterozonní prvky plošného charakteru proti vodní erozi (Ep)
		proterozonní prvky liniového charakteru proti vodní erozi (EI)
		proterozonní prvky liniového charakteru proti větrné erozi (Ev)

M.: 1:10000

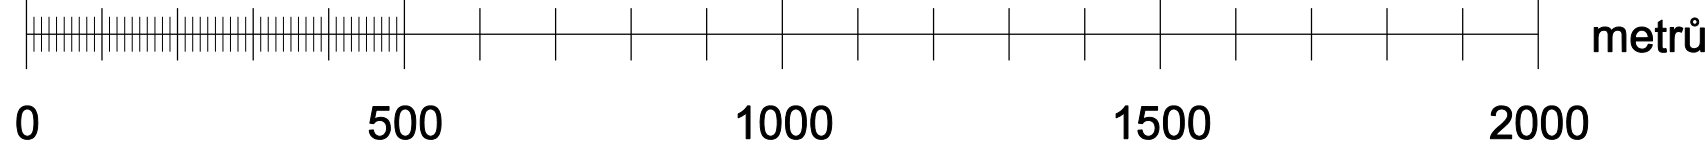

Hlavní výkres

KADLEC K.K. NUSLE, spol. s r.o.		Územní plán Žatec	
Chraberská 3, 192 00 Praha 9		Úplné znění po vydání Změny č. 1, č. 3, č. 4, č. 5 a č. 6 ÚP	
Isp. arch. David Sedláček		Hlavní výkres	
Městský úřad Žatec		447/2015	
Územní plán Žatec		A2a	
Úplné znění po vydání Změny č. 1, č. 3, č. 4, č. 5 a č. 6 ÚP		1:10000	