
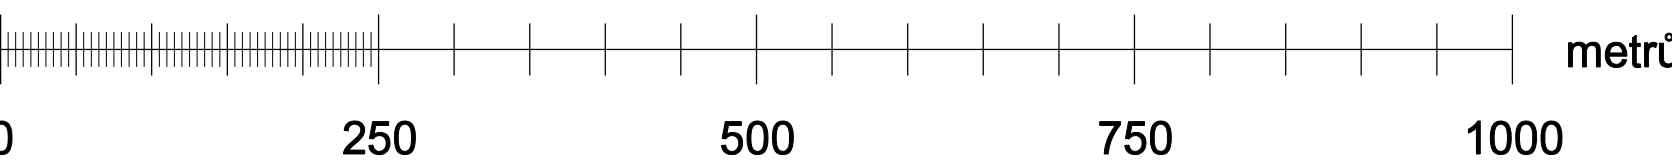


ÚZEMNÍ PLÁN ŽATEC

Úplné znění po vydání Změny č. 1, č. 3, č. 4, č. 5 a č. 6 ÚP

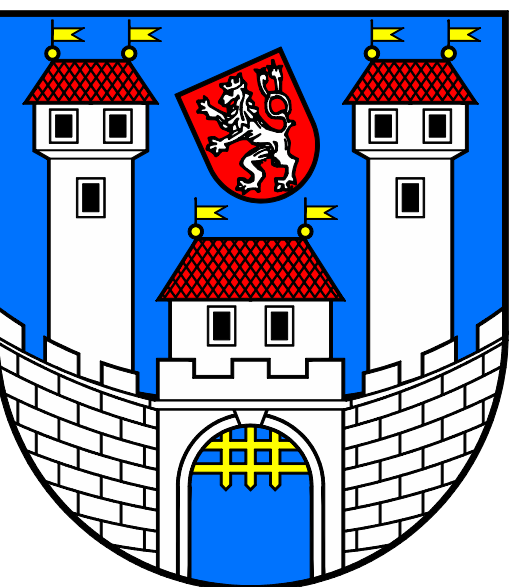

M.: 1:5000

LEGENDA :

Hranice

hranice řešeného území

Záměry, pro které lze práva k pozemkům a stavbám vyvlastnit

veřejně prospěšné stavby - dopravní infrastruktura

S1, S2 ... výstavba okružních křižovatek na I/27 (DK 1, DK 2)
S3 ... přeložka silnice I/27 - obchvat Radčevsi (DK 3)
S5 ... přeložka silnice II/250 - obchvat Starčovic (DK 5)
S6 ... výstavba okružní křižovatky na II/227 (DK 6)
S7, S8 ... výstavba sčerných komunikací (DK 7, DK 8)
S10 - S13, S15 - S18, S20, S21 ... výstavba místních komunikací pro obsluhu zástavby (VP 1 - VP 4, VP 6 - VP 9, VP 11, VP 12)
S12 ... výstavba místní komunikace - napojení lokality na komunikační systém (VP 13)
S23, S24, S26 - S30 ... výstavba místních komunikací pro obsluhu zástavby (VP 14, VP 15, VP 17 - VP 21)
S31 ... výstavba místní komunikace - přístup na zemědělské pozemky (VP 22)
S32 - S39 ... výstavba místních komunikací pro obsluhu zástavby (VP 23 - VP 30)
S40 ... výstavba terminálu integrovaného dopravního systému (DV 1)
S44 ... výstavba parkoviště pro obsluhu stávající sportovní plochy (DP 3)
S46 ... výstavba halových garáží (DG 1)
S48 ... výstavba řadových garáží (DG 3)
S49, S50 ... cyklostezky (CY 1, CY 2)
S72 ... výstavba dopravní plochy pro veřejnou dopravu (VP 31)
S73 ... výstavba místní komunikace pro obsluhu zástavby (VP 32)

veřejně prospěšné stavby - dopravní infrastruktura

S9 ... výstavba protihlukových clon u stávající trasy silnice I/27

veřejně prospěšné stavby - dopravní infrastruktura

S51 - S57 ... cyklotrasy

veřejně prospěšné stavby - technická infrastruktura - liniová vedení

S58 ... přeložka, výstavba vodovodního přívaděže

S59 ... doplnění vodovodních řadů

S60 ... doplnění kanalizačních řadů

S61 ... nové vzdušné vedení VN

S62 ... doplnění kabelového vedení VN

S64 ... doplnění plynovodních řadů STL a NTL

S65 ... plynovodní Radčevsi plynovodem STL

S68 ... doplnění teplovodní sítě

veřejně prospěšné stavby - technická infrastruktura - koncová zařízení

S60 ... čerpací stanice kanalizace

S61 ... nové trafostanice na venkovním vedení

S62 ... nové trafostanice na kabelovém vedení

S63 ... VTL regulační stanice

veřejně prospěšné stavby - technická infrastruktura - koridory

S74 ... výstavba plynovodu VTL nad 40 barů ve vymezeném koridoru

veřejně prospěšná opatření - plochy územního systému ekologické stability

O1 ... nadregionální a regionální prvky ÚSES

O2 ... lokální prvky ÚSES

asanace

A1, A3, A5 ... asanace objektů

A6 - A15 ... asanace čemých skládek

plochy Armády ČR

S67 ... plocha pro rozšíření areálu (AR 1)

Záměry, pro které lze uplatnit předkupní právo

veřejně prospěšné stavby - občanské vybavení

S69 ... plochy hřišť - sport (OS 3)

S71 ... plocha pro veřejné sportovní zařízení - sport (OS 5)

veřejná prostranství - zeleň

O3 - O9 ... založení veřejné zeleně (VZ 1 - VZ 7)

ZÁZNAM O OČINNOSTI ÚZEMNÍ PLÁNOVACÍ DOKUMENTACE - ÚPLNÉ ZNĚNÍ ÚZEMNÍHO PLÁNU	
Název ÚPD:	Úplné znění ÚP Žatec po vydání Změny č. 1, 3, 4, 5 a 6 ÚP
Opisatel originálu, který poslouží změnu vyřadit:	Zastupitelstvo města Žatec
Podpisem této poslouží změny:	6
Datum nabytí účinnosti poslouží změny:	
Zpracoval a připsal: Ing. Martin Opatovský, úřad územního plánování	

KADLEC K.K. NUSLE, spol. s r.o. Chaberská 3, 182 00 Praha 8 IČ: 254 680 740, DIČ: CZ 254 680 740, e-mail: posta@kadleck.cz, www.kadleck.cz			
Projednatel: Ing. arch. Daniela Stoděnková	Období projektování: 2019	Opisatel: Kateřina Benešová	Datum: 05.2019
Projednatel: Městský úřad Žatec	Období projektování: 2019	Opisatel: Kateřina Benešová	Datum: 05.2019
ÚZEMNÍ PLÁN ŽATEC Úplné znění po vydání Změny č. 1, č. 3, č. 4, č. 5 a č. 6 ÚP		Výkres č. A3. Výkres veřejně prospěšných staveb, opatření a asanací - 1. díl	
Město Žatec		Město Žatec	
Výkres veřejně prospěšných staveb, opatření a asanací - 1. díl		Výkres veřejně prospěšných staveb, opatření a asanací - 1. díl	
Výkres veřejně prospěšných staveb, opatření a asanací - 1. díl		Výkres veřejně prospěšných staveb, opatření a asanací - 1. díl	

Výkres veřejně prospěšných staveb, opatření a asanací - 1. díl