


Úplné znění po vydání Změny č. 1, č. 3, č. 4, č. 5 a č. 6 ÚF



Výkres veřejně prospěšných staveb, opatření a asanací - 2. díl

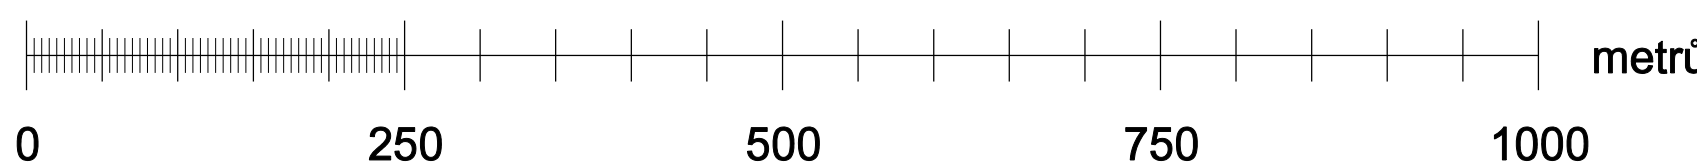

Záměry, pro které lze práva k pozemkům a stavbám vyvlastnit

- S1. S2 ... vystava okružních křivatek na I/27 (DK 1, DK 2)
- S3 ... přelozka silnice I/27 - obchvat Radčovic (DK 3)
- S5 ... přelozka silnice I/27 - obchvat Starčovic (DK 5)
- S6 ... vystava okružní křivatek na I/27 (DK 3)
- S7, S8 ... vystava střešních komunikací (DK 7, DK 8)
- S10 - S13, S15 - S18, S20, S21 ... vystava místních komunikací pro obsluhu železnič (VP 1 - VP 4, VP 6 - VP 9, VP 11, VP 12)
- S22 ... vystava místní komunikace - napojení lokality na komunální systém (VP 13)
- S23, S24, S26 - S30 ... vystava místních komunikací pro obsluhu železnič (VP 14, VP 15, VP 17 - VP 21)
- S31 ... vystava místní komunikace - přírůb na zemědělské pozemky (VP 22)
- S32 - S39 ... vystava místních komunikací pro obsluhu železnič (VP 23 - VP 30)
- S40 ... vystava terminálu integrovaného dopravního systému (DV 1)
- S44 ... vystava parkoviště pro obsluhu stávající sportovní plochy (DP 3)
- S46 ... vystava halových garží (DG 1)
- S48 ... vystava halových garží (DG 3)
- S49, S50 ... cyklostezky (CY 1, CY 2)
- S51 ... vystava doprnní plochy pro veřejnou dopravu (VP 31)
- S73 ... vystava místní komunikace pro obsluhu železnič (VP 32)

 veřejně prospěšné stavby - dopravní infrastruktura

veřejně prospěšné stavby - dopravní infrastruktura

S51 - S57 ... cyklotras

☐ veřejně prospěšné stavby - technická infrastruktura - líniová vedení

S58 ... přeložka, výstavba vodovodního přívaděče

S60 ... doplnění kanalizačních řadů

S62 ... nové kabelové vedení VN

S65 ... plynofikace Radlčevsi plynovodem STL

000 ... 00000000000000000000

S61 ... nové trafostanice na venkovním vedení

S63 ... VTL regulační stanice

	veřejně prospěšné stavby - technická
--	--------------------------------------

S74 ... výstavba plynovodu VTL nad 40 barů ve vy

 veřejně prospěšná opatření - plochy č

O1 ... nadregionální a regionální prvky ÚSES

100

A6 - A15 ... sanace černých skládek

 plochy Armády ČR

S67 ... plocha pro rozšíření areálu (AR 1)


Záměr: pro které lze uplatnit následující m

veřejně prospěšné stavby - občanské

S69 ... plochy hřišť - sport (OS 3)

1000

[illegible]

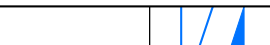KADENSKÁ K.K. NUSLE, spol. s r.o. Kadenec 3, 182 02 Praha 8 Tel. tel.: +204 690 740, fax: +420 690 741 e-mail: posta@kadenck.cz www.kadenck.cz			
Popis: inž. arch. Daniela Doležalová Ověření projektu: _____ Ověřitel: Kateřina Baranová	Město úřad Zatec		
Předmět:	Schvázení záměru:	Zásadní město Zatec	
Akce:	ÚPÚNĚNÍ ZÁMĚR		
Úplné znění po vydání Změny č. 1, č. 3, č. 4, č. 5 a č. 6 ÚP		Datum: 05. 2019	Výše: A3.
Název výkresu:	Výkres veřejné prospěšných staveb, opatření a asanací - 2. díl		Měřítko: Kosec C 1 : 5000