
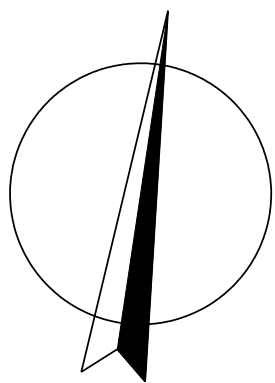


ZÁZNAM O ÚČINNOSTI ÚZEMNÍ PLÁNOVACÍ DOKUMENTACE - ÚPLNÉ ZNĚNÍ ÚZEMNÍHO PLÁNU	
Název ÚPD:	Úplné znění ÚP Žatec po vydání Změny č. 1, 3, 4, 5 a 6 ÚP
Spektrální orgán, který povolil změnu výtah:	Zastupitelstvo města Žatec
Početná část poslední změny:	6
Název městyse/obce/podlejší změny:	
Název a příjmení, funkce a podpis odpovědné osoby za vypracování:	
Bc. Martina Opatovská (za zastupitelstva)	

ÚZEMNÍ PLÁN ŽATEC

Úplné znění po vydání Změny č. 1, č. 3, č. 4, č. 5 a č. 6 ÚP

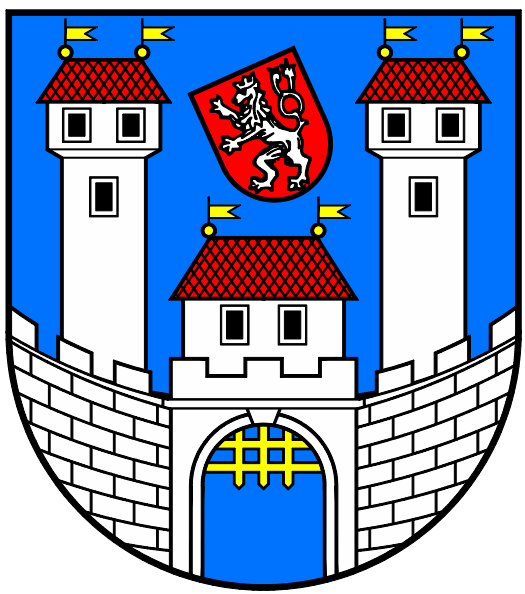


LEGENDA :

	hranice řešeného území
	katastrální hranice
Územní prvky	
	I. vodní a vodohospodářské plochy
	II. plochy zástavby
	III. plochy přestavby
	IV. plochy změn v krajině
	V. územní rezerva
Plochy dle významu:	
I. Stabilitizované plochy	
II. Zastavěné plochy	
III. Plochy přestavby	
IV. Plochy změn v krajině	
V. Územní rezerva	

Spoje	stav	návrh	
			trasa optických kabelů Telefonica O2 Czech Republic, a.s.
			trasa metalických kabelů Telefonica O2 Czech Republic, a.s.
			trasa dálkového kabelu ČEZ, a.s.
			telefonní ústředna (HOST, RSÚ)
			traťový rozvaděč (TR)
			síťový rozvaděč (SR)
			televizní převaděč (TVP)
			ochranné pásmo televizního převaděče
			radioreléové spoje s vysílačem České Radiokomunikace, a.s.
			radioreléové spoje s vysílačem Telefonica O2 Czech Republic, a.s.
			radioreléové spoje s vysílačem T-Mobile Czech Republic, a.s.
			radioreléové spoje s vysílačem Vodafone Czech Republic, a.s.
			radioreléové spoje ve správě Armády ČR

KADLEC K.K. NUSLE, spol. s r.o.			
Chraberská 3, 192 00 Praha 9		Tel./fax: +420 680 740, 603 440 889 e-mail: post@kadlecki.cz www.kadlecki.cz	
Ing. arch. Zdeněk Bědovský		Ing. arch. Zdeněk Bědovský	
Městský úřad Žatec		Zastupitelstvo města Žatec	
ÚZEMNÍ PLÁN ŽATEC		Úplné znění po vydání Změny č. 1, č. 3, č. 4, č. 5 a č. 6 ÚP	
Měřítko výkresu:		Měřítko výkresu:	
1:10000		1:10000	
Datum:		Datum:	
05. 2019		05. 2019	
Výkres č.:		Výkres č.:	
A6e.		A6e.	
Číslo embory:		Číslo embory:	
447/2015		447/2015	

M.: 1:10000

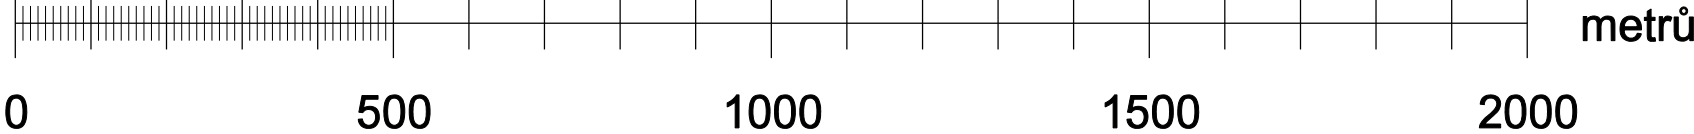

Spoje