

EVROPSKÁ UNIE
Evropský fond pro regionální rozvoj
Integrovaný regionální operační program



MINISTERSTVO
PRO MÍSTNÍ
ROZVOJ ČR

MĚSTO ŽATEC

ÚZEMNÍ STUDIE VEŘEJNÝCH PROSTRANSTVÍ


POŘIZOVATEL : **MĚSTSKÝ ÚŘAD ŽATEC**
STAVEBNÍ A VYVLASTŇ. ÚŘAD, ŽIVOTNÍ PROSTŘEDÍ
OBRÁNCŮ MÍRU 295
438 01 ŽATEC

ZPRACOVATEL : **ING. ARCH. PAVEL KROLÁK, urbanist.eu**
ŽÁZVORKOVA 1998
155 00 PRAHA 5

STUPEŇ :	ČISTOPIS	
VÝKRES :	VÝKRES CHARAKTERISTIC- KÝCH ŘEZŮ A ŘEZPOHLEDŮ	ČÍSLO VÝK.: 5
AUČOŘI :	ING. ARCH. PAVEL KROLÁK ING. ARCH. RADANA JAROLÍMOVÁ ING. MICHAL ŠATAVA	SEVER :
MĚŘÍTKO :	1 : 100	DATUM : 10/ 2019
		PARÉ :

DOKUMENTACE JE CHRÁNĚNA DLE AUTORSKÉHO ZÁKONA

ŘEZ OBSLUŽNOU KOMUNIKACÍ

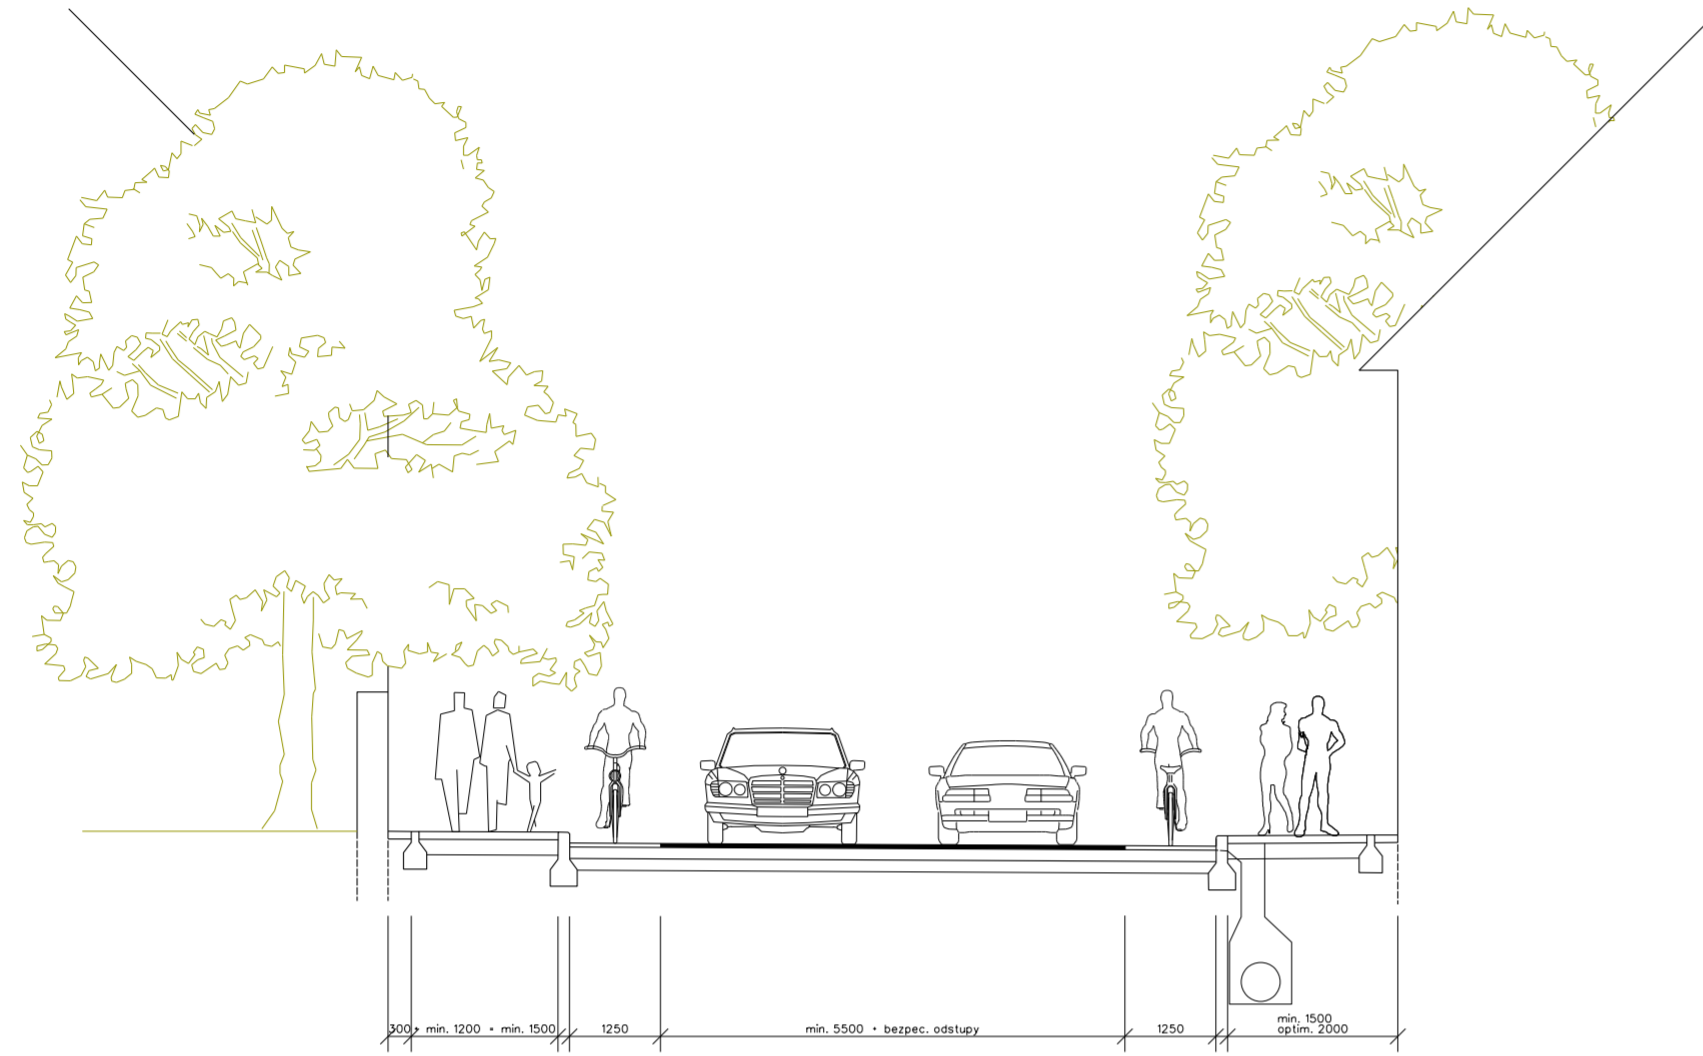

ŘEZ OBYTNOU ULICÍ



ŘEZ SBĚRNOU KOMUNIKACÍ



ŘEZ DOČASNOU PĚŠÍ ZÓNOU

