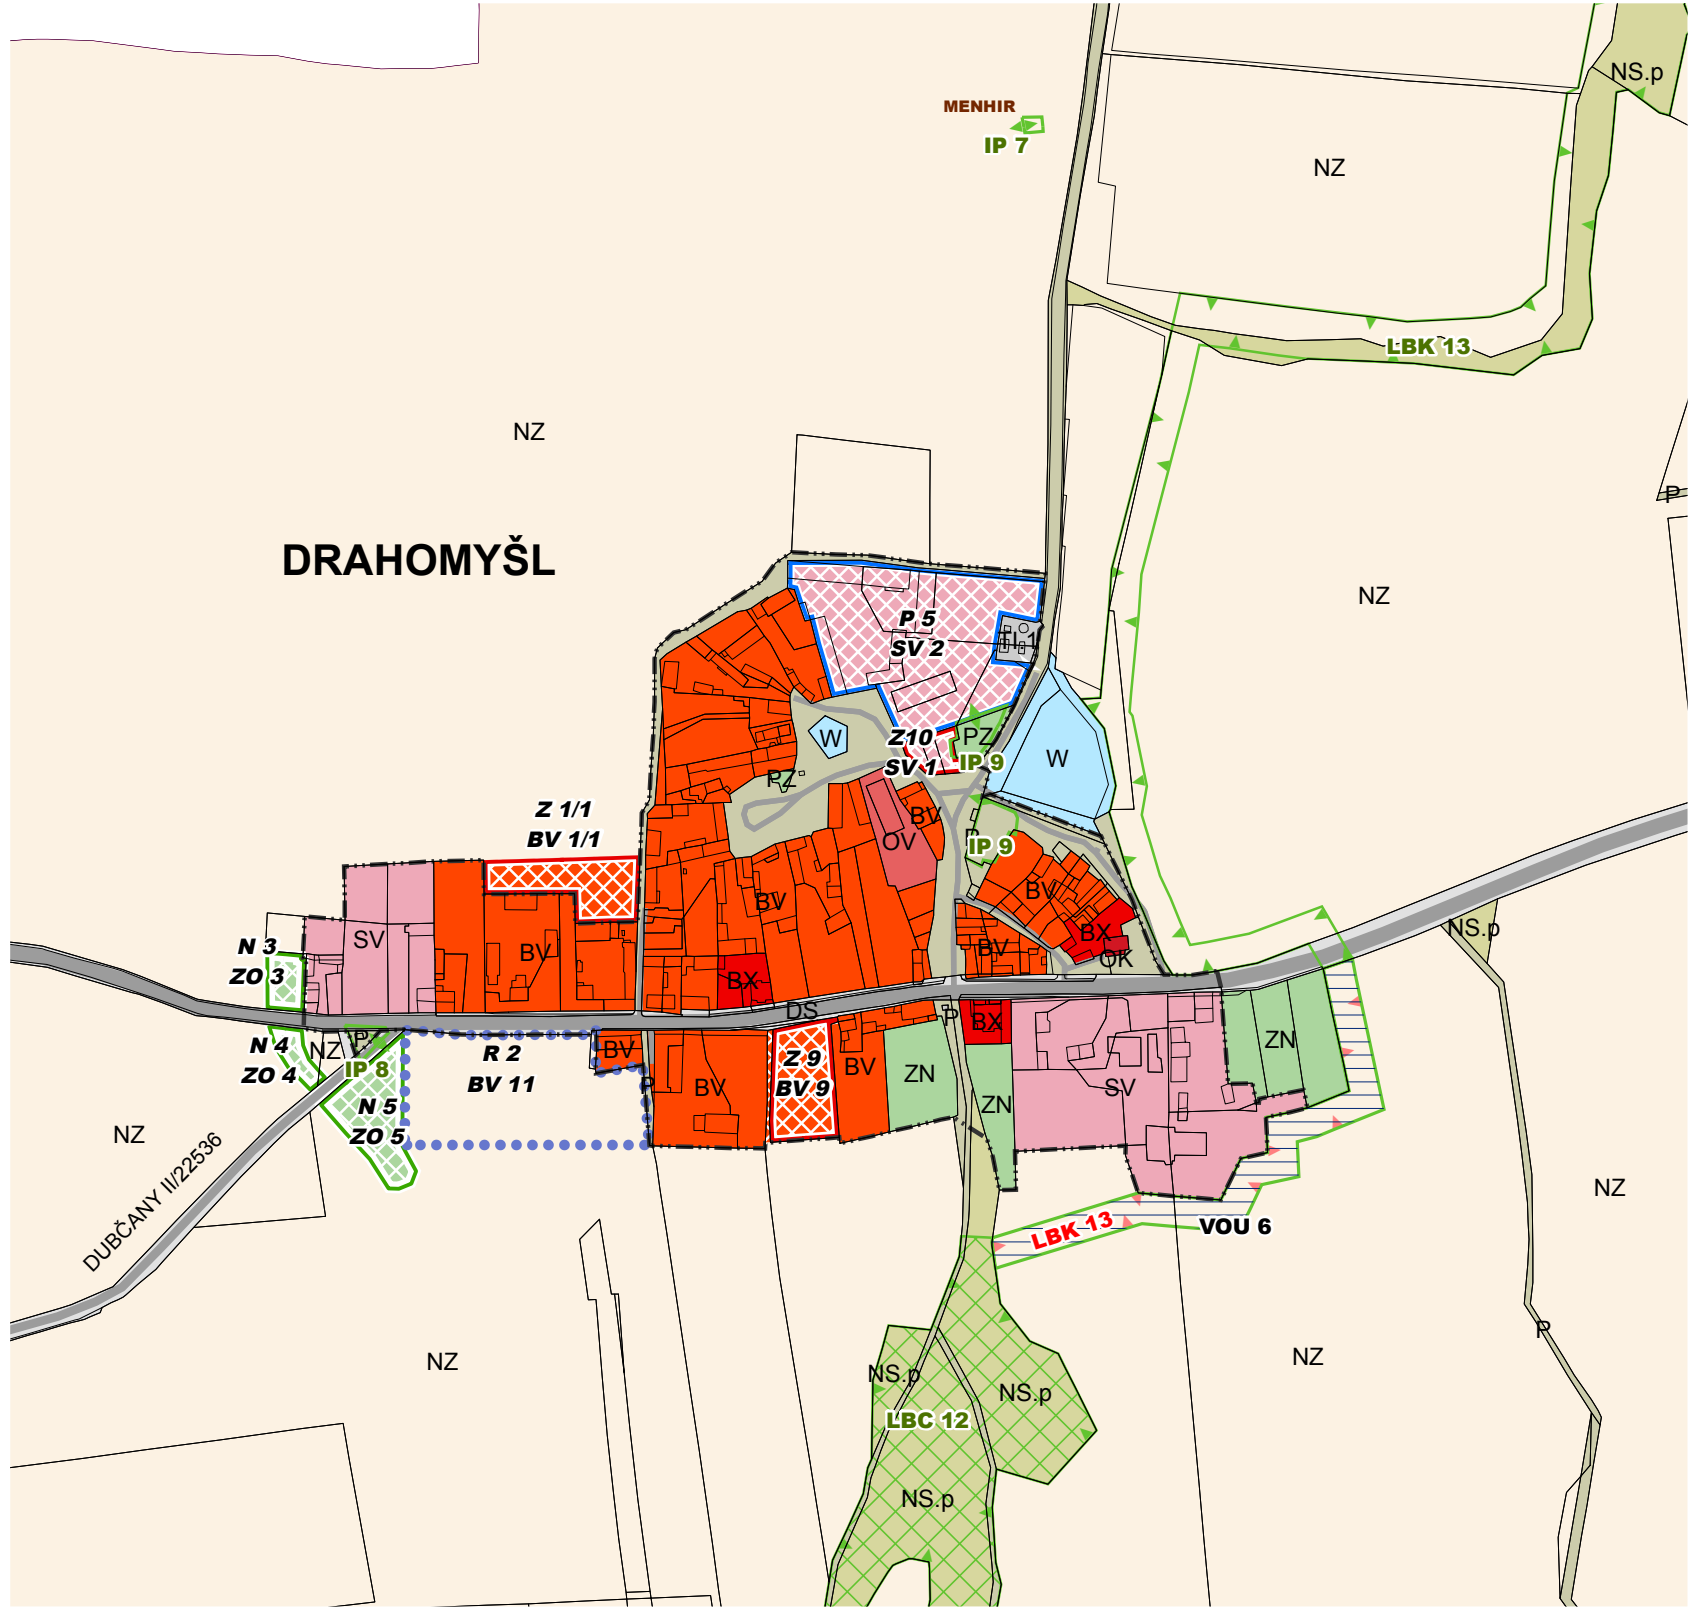
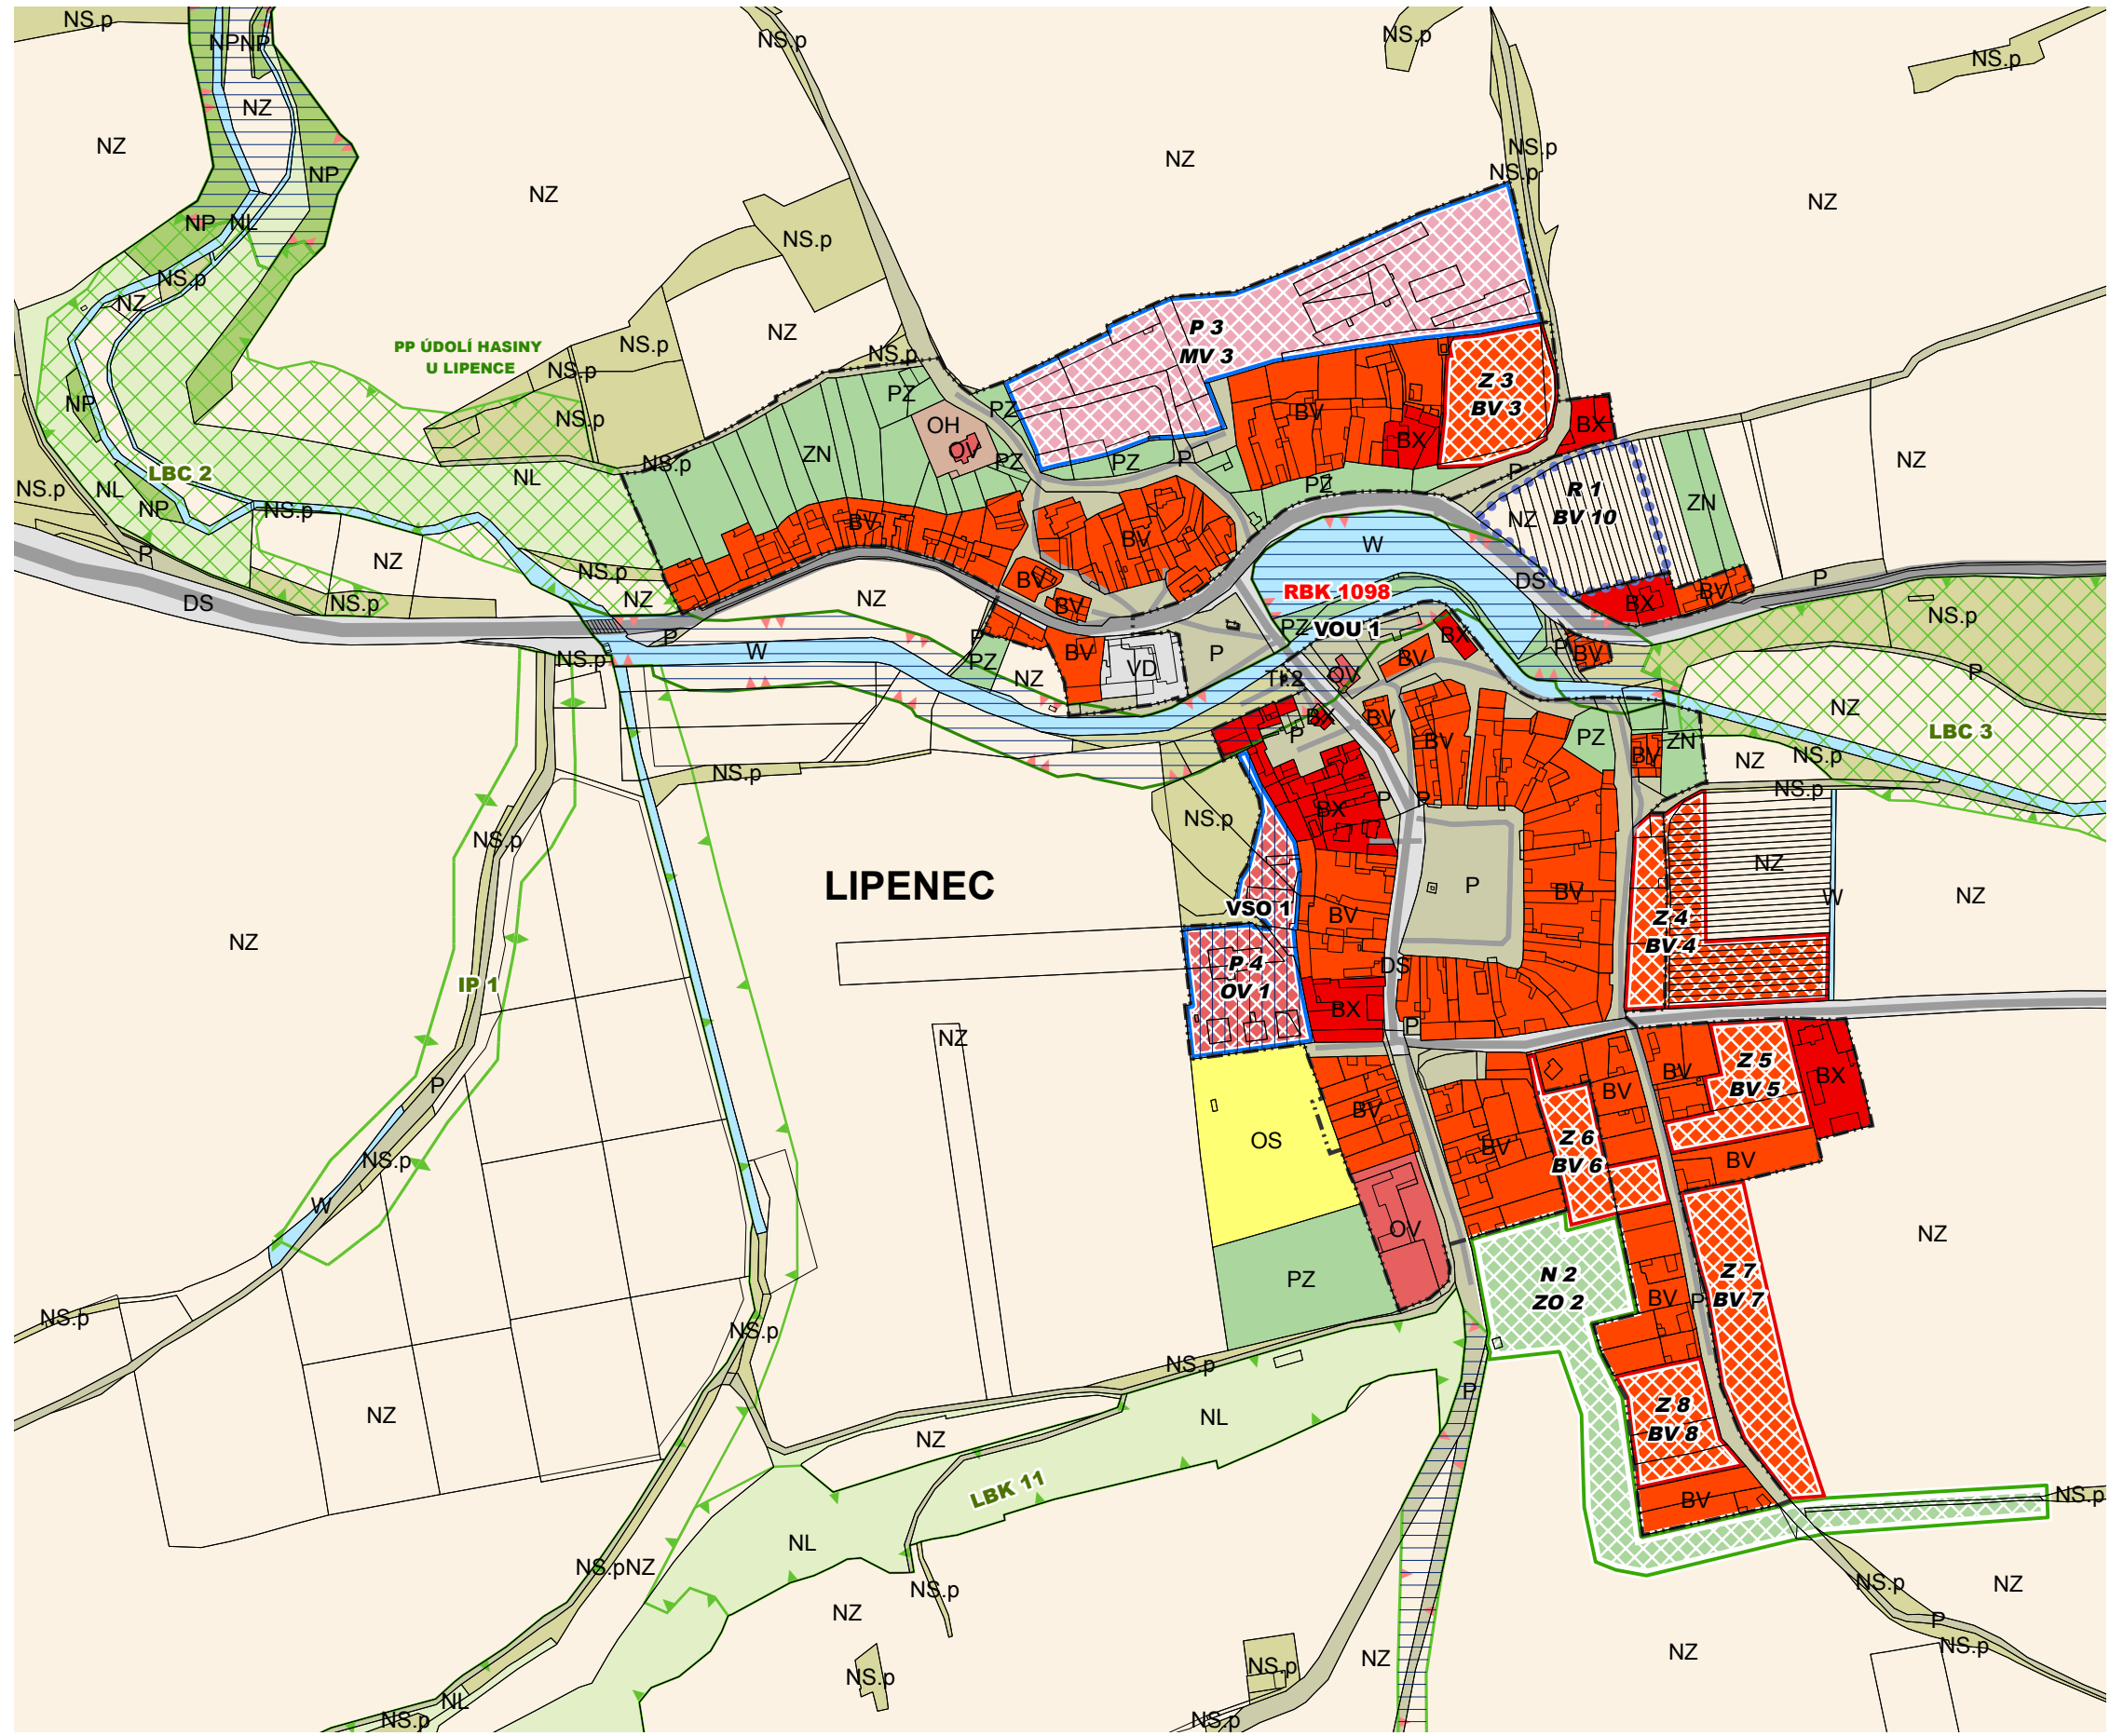
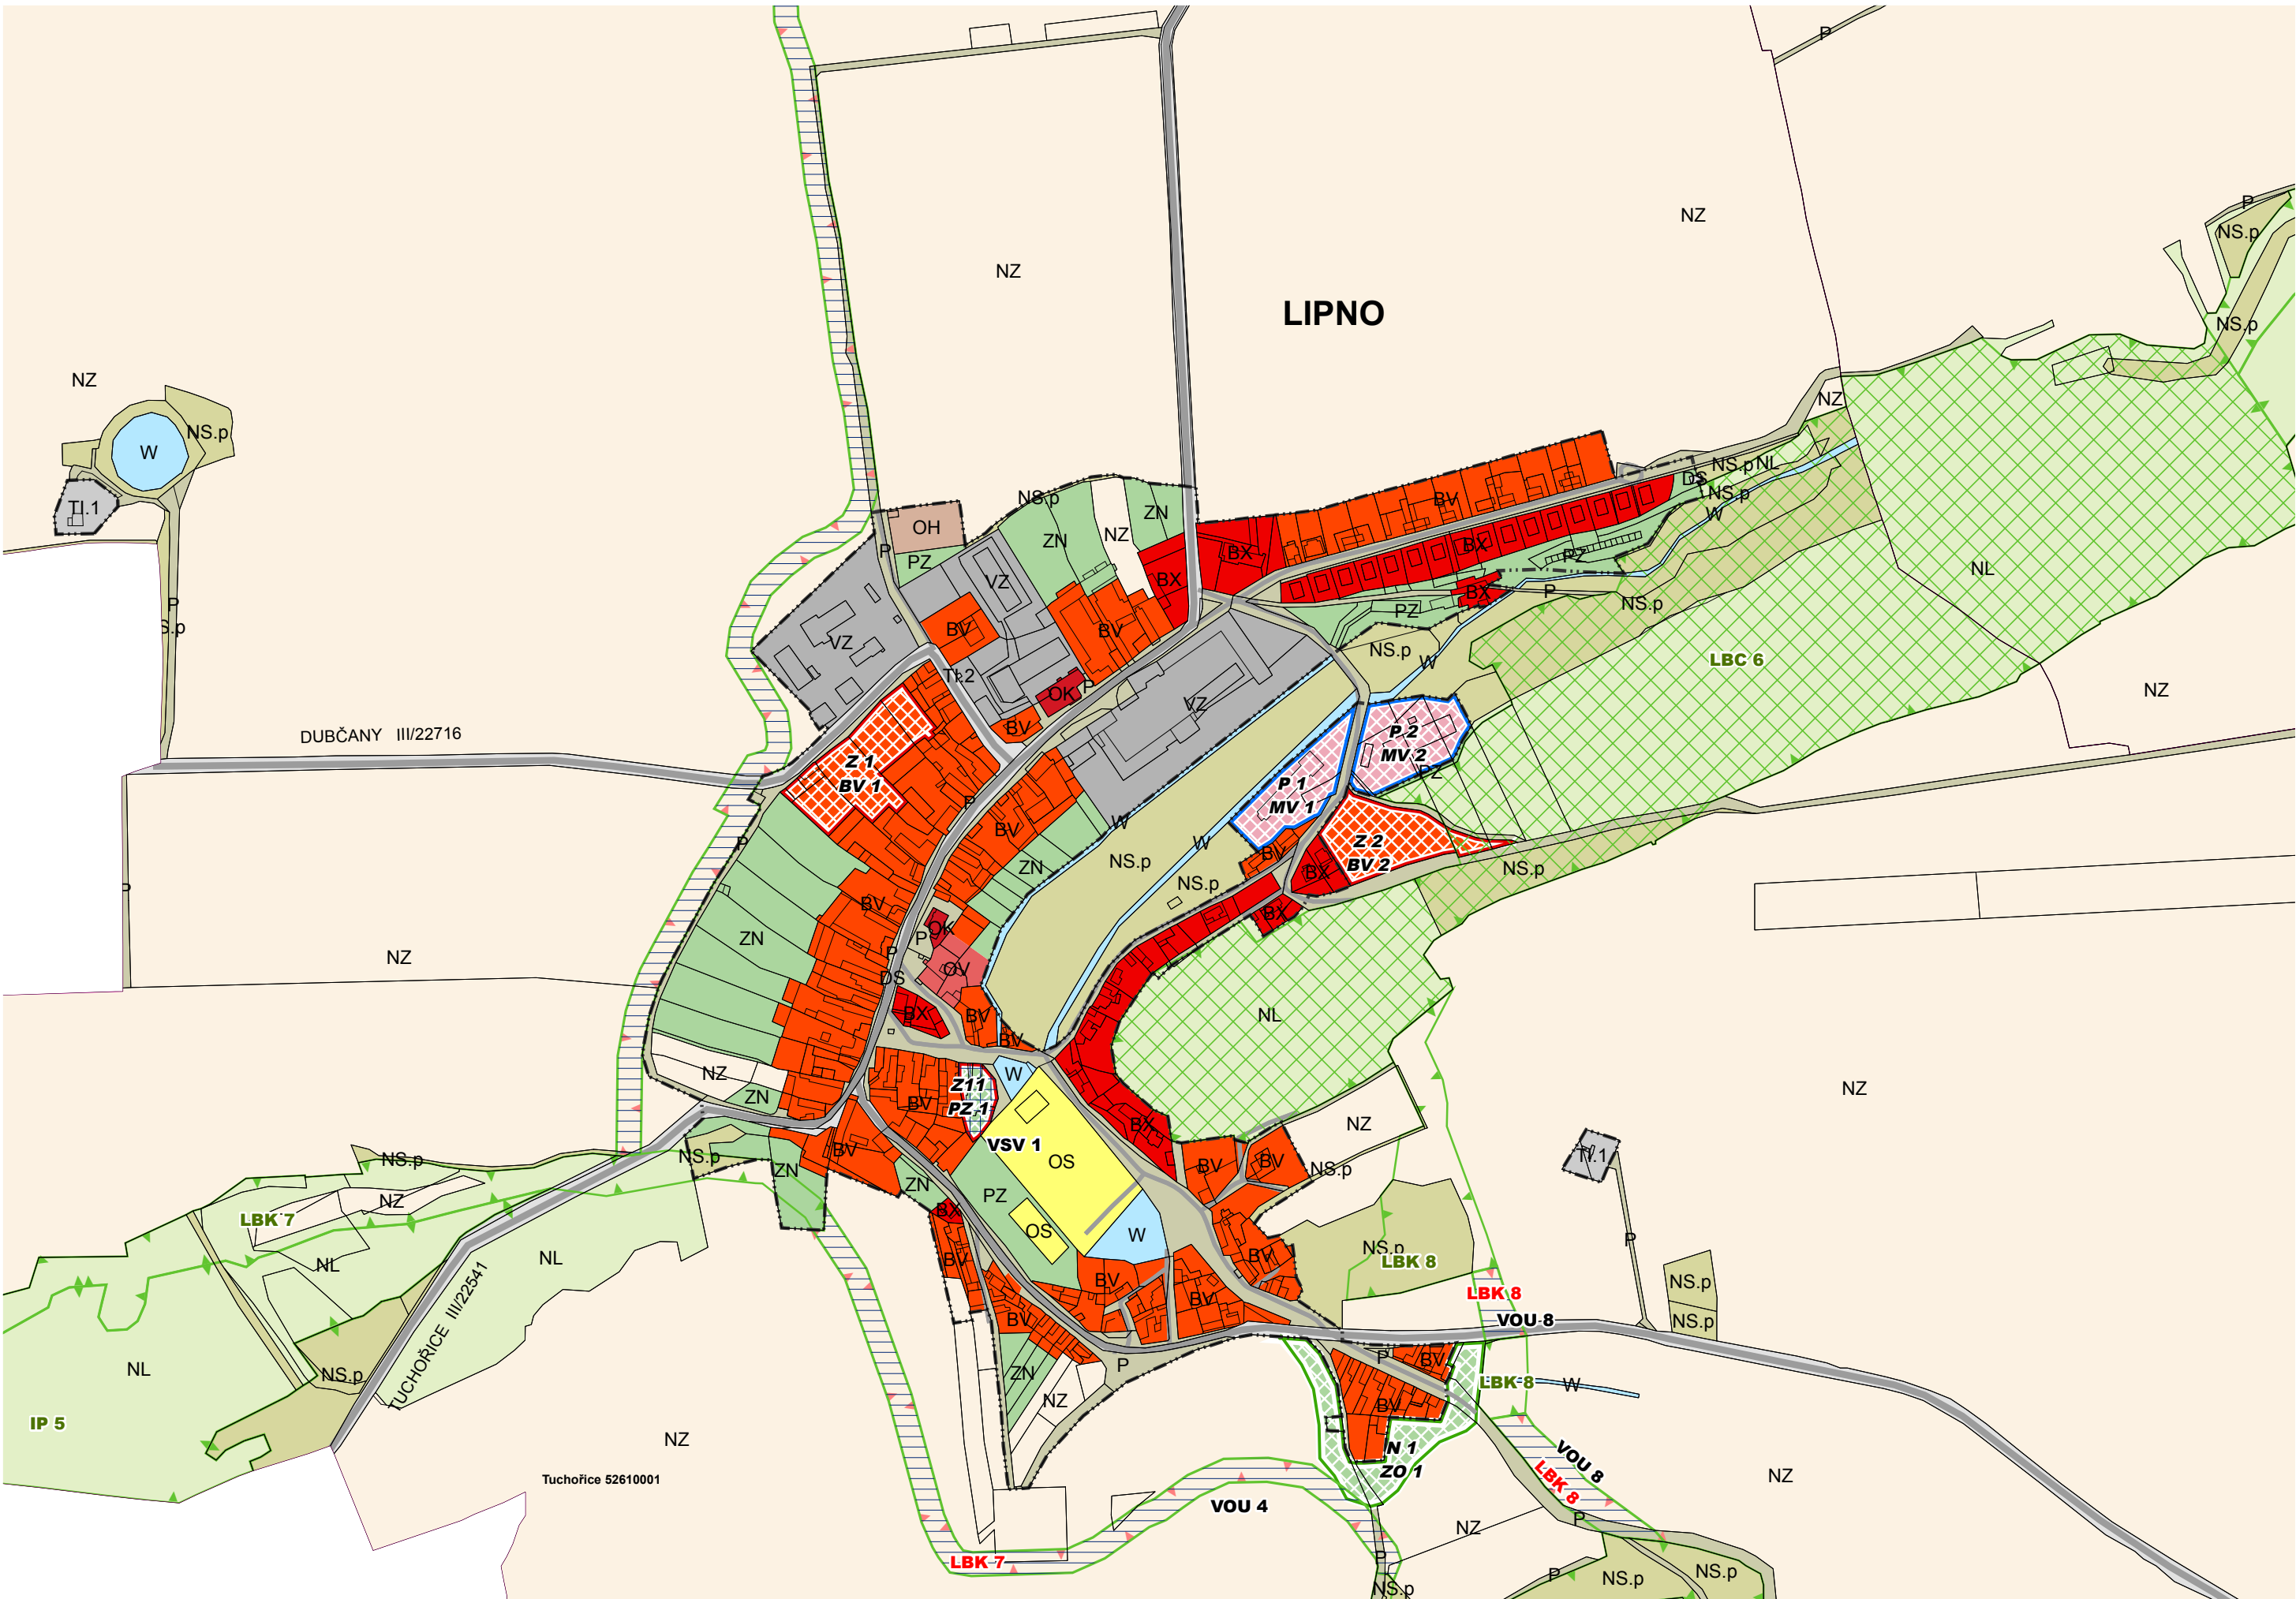


LEGENDA

ÚZEMNÍ PODMÍNKY, HRANICE

STAV NÁVRH

hranice řešeného území

hranice katastrálního území

hranice zastavěného území obce

zastavitelná plocha

plocha přestavby

plocha změn v nezastavěném území

Plochy veřejně prospěšných staveb a opatření s možností vyvlastnění a uplatnění předkupního práva (dle § 170 a § 101 stavebního zákona)

plocha veřejných prostranství

Plochy a koridory veřejně prospěšných staveb a opatření pouze s možností vyvlastnění (dle § 170 stavebního zákona)

plocha technické infrastruktury

prvky k založení ÚSES

Plochy veřejně prospěšných staveb a opatření s možností uplatnění předkupního práva (dle § 170 a § 101 stavebního zákona)

plocha občanského vybavení

Z

P

N

VSV

VST

VOU

VSO

PLOCHY S ROZDÍLNÝM ZPŮSOBEM VYUŽITÍ

STAV

NÁVRH

ÚZEMNÍ REZERVA

PLOCHA BYDLENÍ
individuální v rodinných domech - vesnické

PLOCHY BYDLENÍ
specifických forem

PLOCHA REKREACE

PLOCHA OBČANSKÉHO VYBAVENÍ
veřejné vybavenosti

PLOCHA OBČANSKÉHO VYBAVENÍ
veřejná pohřebiště a související služby

PLOCHA OBČANSKÉHO VYBAVENÍ
komerční zařízení

PLOCHA OBČANSKÉHO VYBAVENÍ
pro tělovýchovu a sport

PLOCHA VEŘEJNÝCH PROSTRANSTVÍ

PLOCHA VEŘEJNÝCH PROSTRANSTVÍ
s převahou nezepevněných ploch

PLOCHA SMÍŠENÁ OBYTNÁ
vesnická

PLOCHA DOPRAVNÍ INFRASTRUKTURY
silniční doprava

PLOCHA TECHNICKÉ INFRASTRUKTURY
vodní hospodářství

PLOCHA TECHNICKÉ INFRASTRUKTURY
energetika

PLOCHA VÝROBY A SKLADOVÁNÍ
drobná výroba a výrobní služby

PLOCHA VÝROBY A SKLADOVÁNÍ
zemědělská a lesnická výroba

PLOCHA SMÍŠENÁ VÝROBNÍ

PLOCHA VODNÍ A VODOHOSPODÁŘSKÁ

PLOCHA ZEMĚDĚLSKÁ

PLOCHA LESNÍ

PLOCHY PŘÍRODNÍ

PLOCHA SMÍŠENÁ NEZASTAVĚNÉHO ÚZEMÍ

PLOCHA ZELENÉ
zeleň ochranná a izolační

PLOCHA ZELENÉ
zeleň nezastavěných soukromých zahrad

BV

BX

R

OV

OH

OK

OS

P

PZ

SV

DS

TI.1

TI.2

VD

VZ

MV

W

NZ

NL

NP

NS.p

ZO

ZN

OCHRANA PŘÍRODY A KRAJINY

STAV

NÁVRH

přírodní park

regionální biokoridor

lokální biokoridor

lokální biocentrum

interakční prvek

DOPRAVNÍ INFRASTRUKTURA

STAV

NÁVRH

silnice II. třídy

silnice III. třídy

místní komunikace

ZÁZNAM O ÚČINNOSTI

Správní orgán, který poslední změnu vydal:
Zastupitelstvo obce Lipno

Pořadové číslo poslední změny:
2.

Datum nabytí účinnosti poslední změny:
.....

Jméno a příjmení, funkce oprávněné úřední osoby pořizovatele:
Bc. Martina Opeľová, MeÚ Žatec, Úřad územního plánování

podpis oprávněné úřední osoby pořizovatele, otisk úředního razítka:

.....

Podpis a autorizační razítko

zpracovatel:
Ing. Václav Jetel Ph.D., autorizovaný architekt pro ÚP
ČKA 03541

ÚZEMNÍ PLÁN LIPNO

ÚPLNÉ ZNĚNÍ K 2.7.2020

I.2.1 HLAVNÍ VÝKRES - VÝŘEZ SÍDEL

POŘIZOVATEL: MeÚ Žatec, úřad územního plánování, zastoupený Bc. Martinou Opeľovou

OBJEDNATEL: OBEC LIPNO zastoupená starostou Jiřím Novotným

DATUM: červenec 2020

MĚŘÍTKO: 1 : 5 000