


PŮDORYS PŘÍZEMÍ

PRŮCHOD DO LETNÍHO KINA

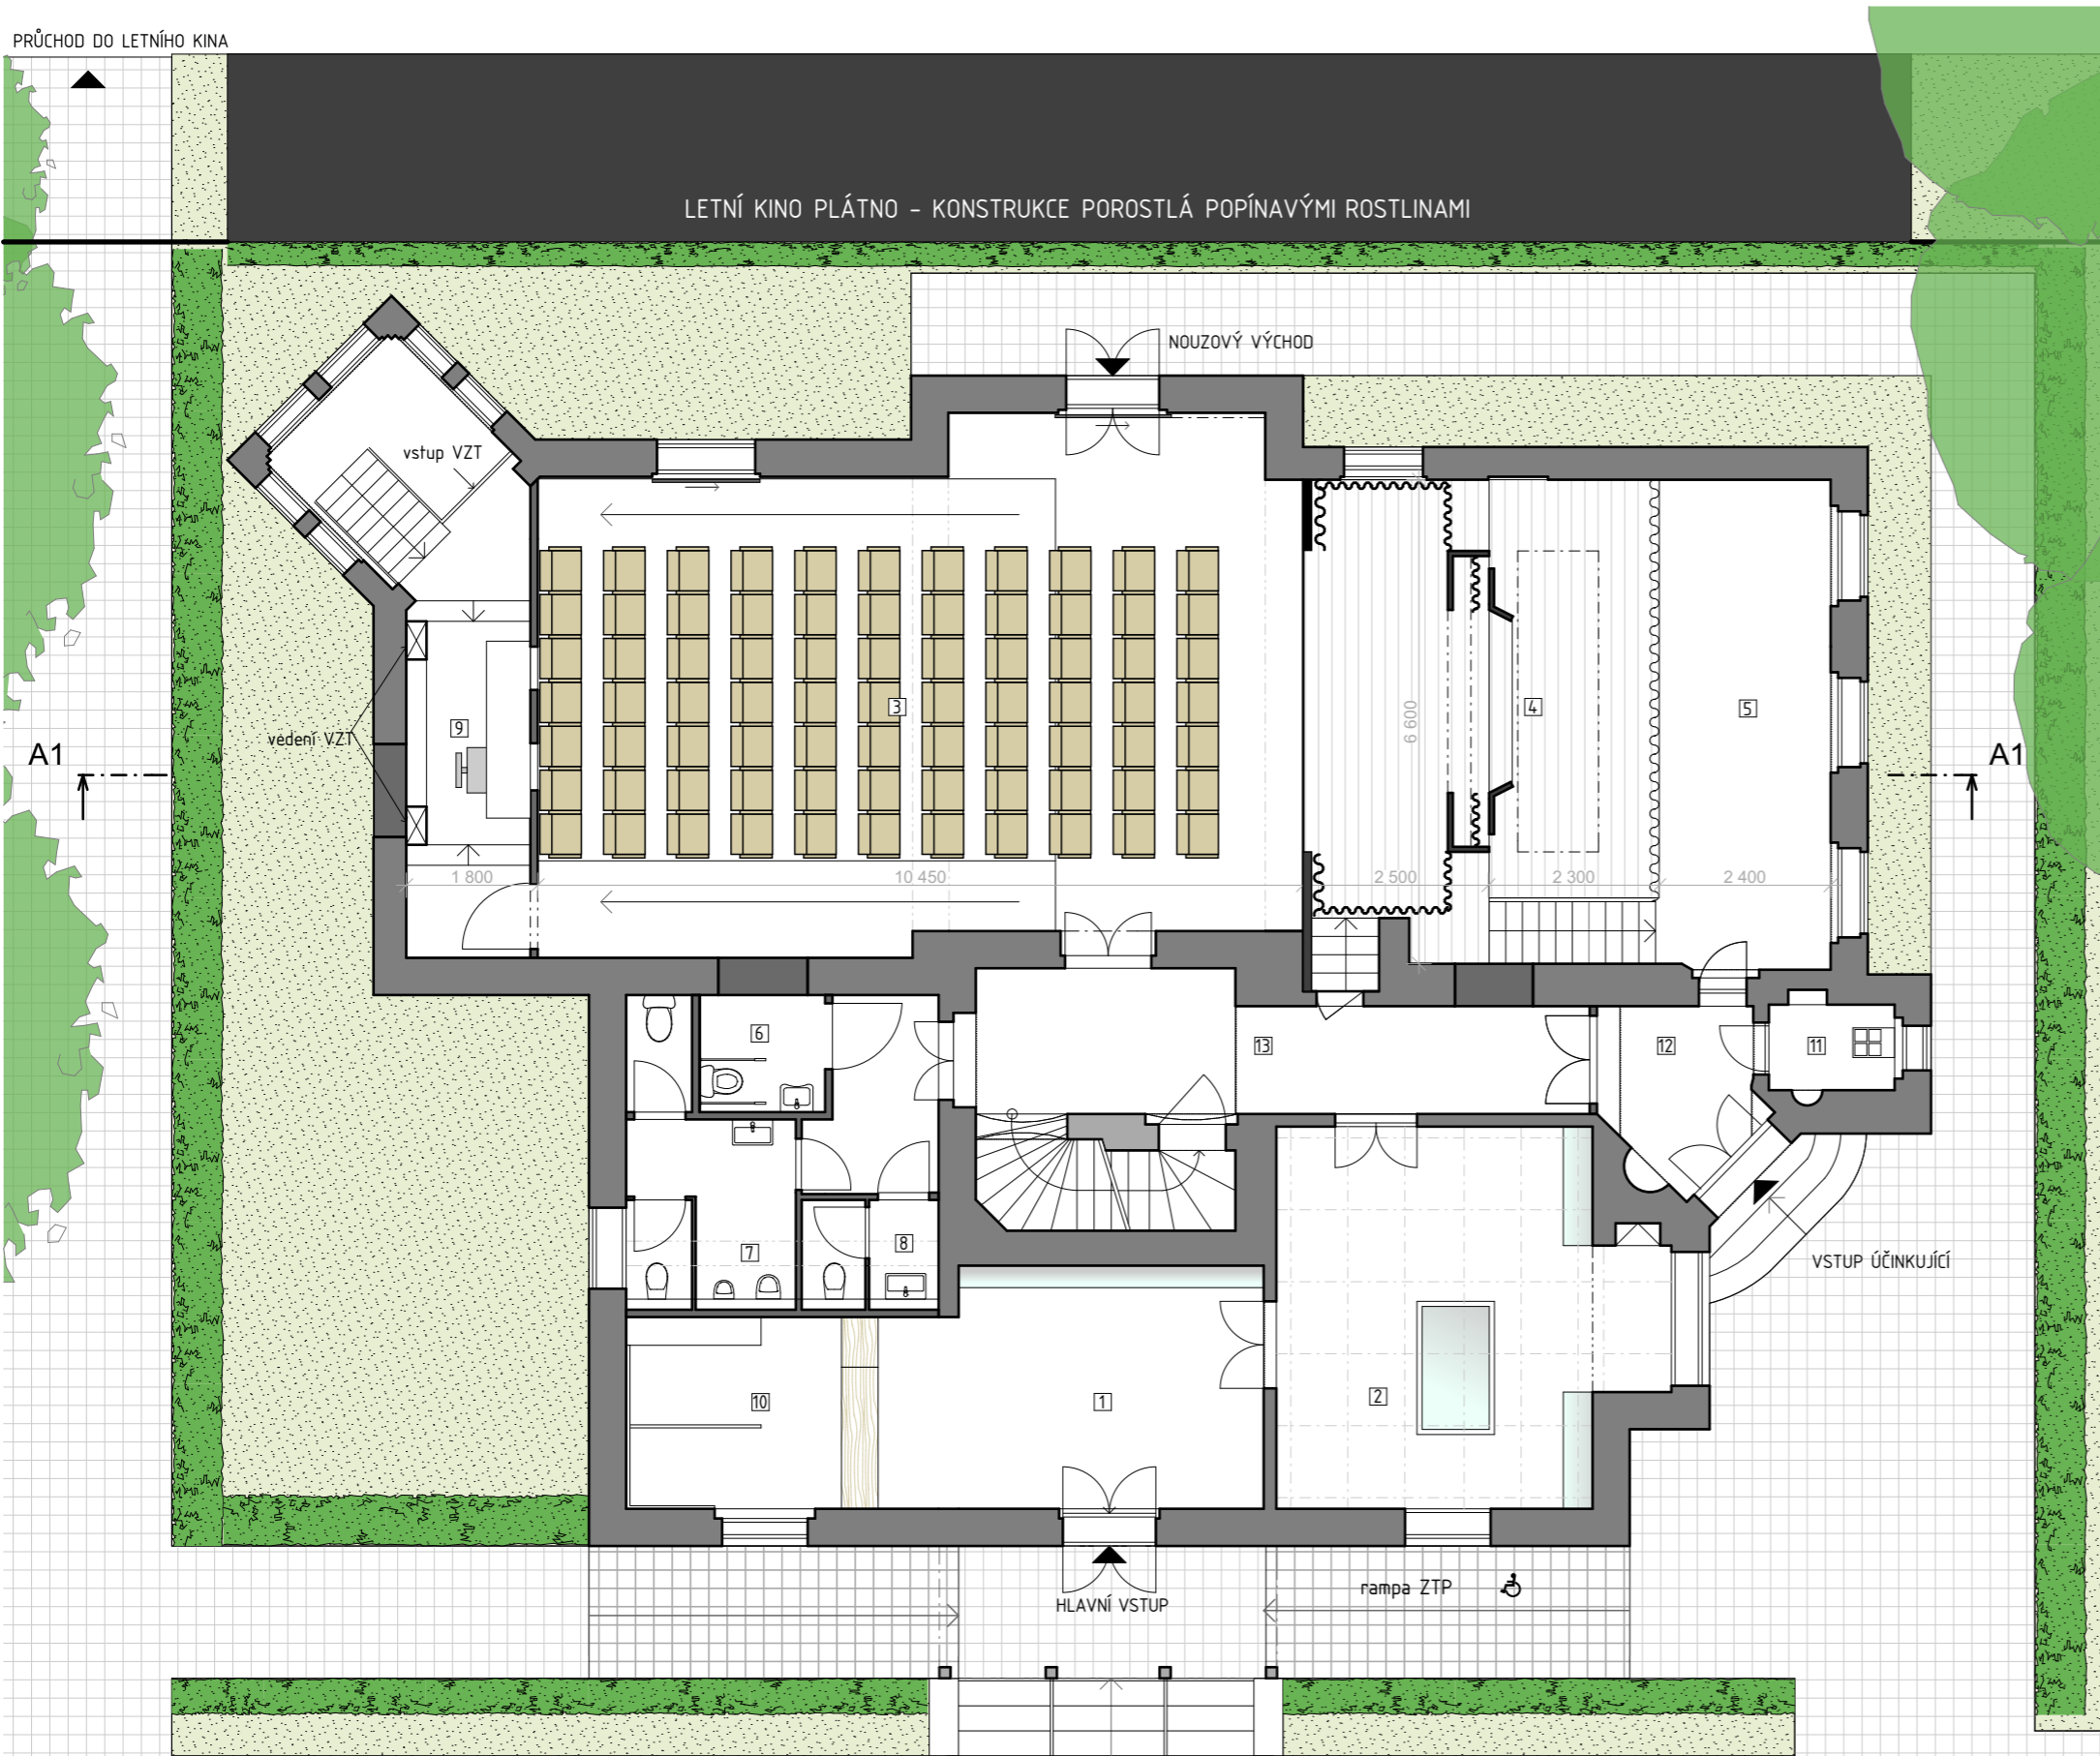

- 1 VSTUPNÍ HALA – skleněná vitrína s výstavou loutek
- 2 FOYER – skleněné vitríny s výstavou historických loutek
- 3 HLEDIŠTĚ – kapacita +/- 80 hostů
- 4 JEVIŠTĚ
- 5 KULISY, ZADNÍ PROJEKCE
- 6 WC ZTP / ŽENY
- 7 WC MUŽI / CHLAPCI
- 8 WC DÍVKY
- 9 TECHNICKÁ KABINKA – zvukař, osvětlovač, projekce
- 10 ŠATNA HOSTÉ
- 11 ÚKLIDOVÁ MÍSTNOST
- 12 ZÁDVEŘÍ VSTUP ÚČINKUJÍCÍ
- 13 CHODBA

- Travnaté nepevněné plochy
- Zpevněné vydlážděné plochy
- Živé ploty
- Skleněné vitríny pro výstavu historických loutek
- Látkový výkryt pódia

Název		KONVERZE AREÁLU BÝVALÝCH PAPIREN V ŽATCI - II. ETAPA	
		LOUTKOVÉ DIVADLO - BÝVALÁ VILA	
Zadavatel	MĚSTO ŽATEC	náměstí Svobody 1, Žatec 438 01	
Generální projektant	HUML & VANÍČEK ATELIÉR PRO ARCHITEKTURU A PROJEKTOVÁNÍ STAVEB		
	ŽATEC 438 01, Šafaříkova 855	IČO: 10443720	huml.vanicek@iol.cz
Vedoucí projektant	ing. arch. Jiří Vaníček	Projektant dílčí části	Jan Vaníček
		Umístění stavby	Žatec, ulice Komenského alej 627
PŮDORYS PŘÍZEMÍ		Datum zhotovení	Měřítko
		11 / 2015	1:100

PARKOVIŠTĚ LIDL